SEZIONE PISTA CICLABILE / STRADA CARRIBILE - 1:20

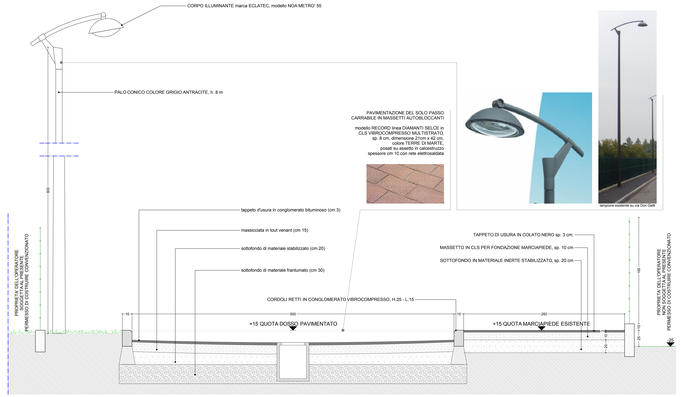

SEZIONE MARCIAPIEDE - 1:20

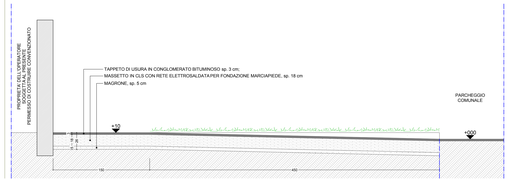

PIANTA 1:100

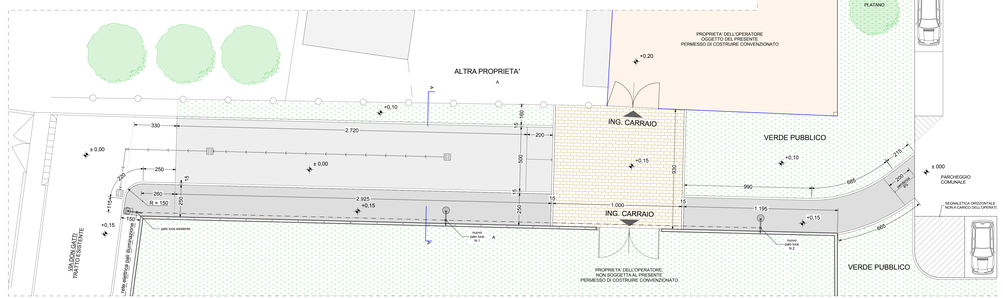

arch. lucia razzini

via Verdi 38/c Cernusco sul Naviglio (MI) - tel. 02/92330813 - fax 02/92323171 - e-mail:info@studiorazzini.com

Committente: BERETTA FRANCO

Comune: CERNUSCO SUL NAVIGLIO (Mi) - via Carlo Porta 16

Oggetto:
RICHIESTA DI PERMESSO DI COSTRUIRE CONVENZIONATO
per realizzazione di edicola floroviviaistica

Titolo:
PROGETTO PRELIMINARE del tratto ciclopedonale di via Don Gatti
Pianta e sezioni di dettaglio

Tavola numero
6

II/I Progettista/i

Scala: 1:100 - 1:20

Data: Novembre 2012

Aggiornamenti:
- ottobre 2013
-
-

II Committente

tutti i diritti sono riservati