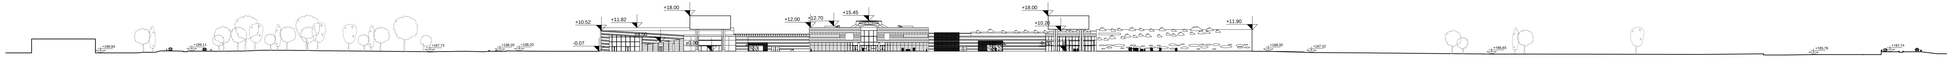

1 A06 Profilo nord
Scala 1:1.000

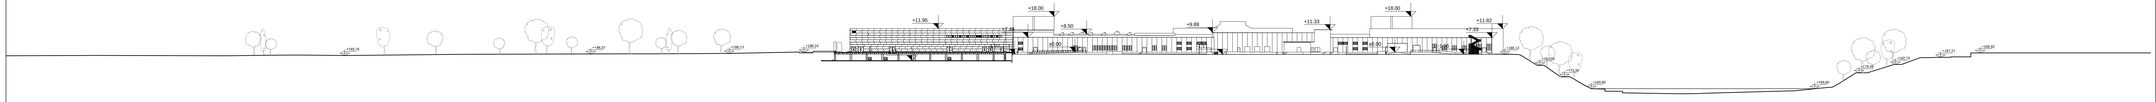

2 A06 Profilo Sud
Scala 1:1.000

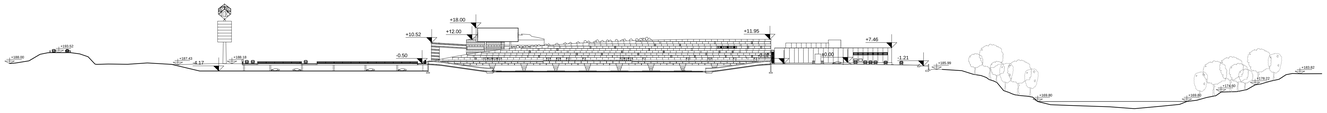

3 A06 Profilo Ovest
Scala 1:1.000

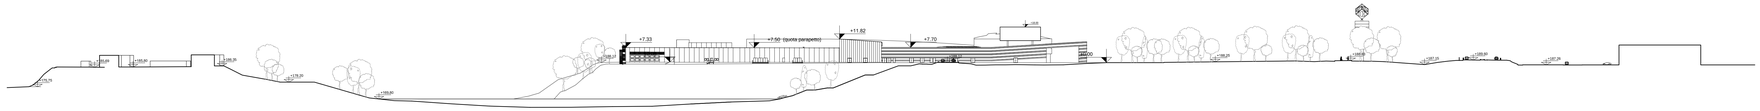

4 A06 Profilo Est
Scala 1:1.000

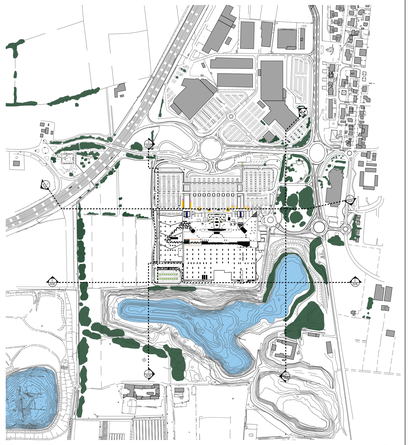

KEYPLAN

Nota: La quota ±0.00 della galleria corrisponde alla quota ~188.20m s.l.m.

Proprietà :

Progettista :

parco con sovrappasso

Regione Lombardia
Provincia di Milano
Comune di Carugate
Comune di Cernusco sul Naviglio

Oggetto : ACCORDO DI PROGRAMMA
per la realizzazione di interventi di tipo infrastrutturale e di razionalizzazione e ampliamento di insediamento commerciale nei Comuni di Carugate e di Cernusco sul Naviglio

Committente :
EUROCOMMERCIAL SHOPPING CENTRES

Progetto architettonico e coordinamento :
ONEWORKS:
Via Statuto 11, 20121 MILANO
T. +39 02 89409231 F. +39 02 55591360
milano@one-works.com
Arch. Leonardo Cavalli
Ordine degli Architetti di Milano n. 8156

Progetto architettonico :
DunnettCraven
Via Fatebenefratelli 15
20121 Milano Italia Centro Nord 171,
T. +44 (0)20 7284 9200
info@dunnettcraven.com

Progetto impianti :
BRE engineering Srl
Via Michele Barozzi 8, 20122 MILANO
T. +39 02 76251000 F. +39 02 76251066
bre@bre-engineering.it
Ing. Giuseppe Bruno Reyneri
Ordine degli Ingegneri di Milano n. A12466

Progetto paesaggistico :
LAND
Via Varese 16, 20121 MILANO
T. +39 02 8080111 F. +39 02 80881130
mail@land.it

Titolo :
STATO DI FATTO
PROFILI TERRITORIALI

Rev.	Data	File	Oggetto	Dis.	Appr.

Elaborato N.
A06

Data :	Scala :	File :
settembre 2016	1 : 1000	-
Cod. progetto : 14ISP054	Redatto da : MV	Approvato da : AR