




1 Prospetto nord
A10 Scala 1:500

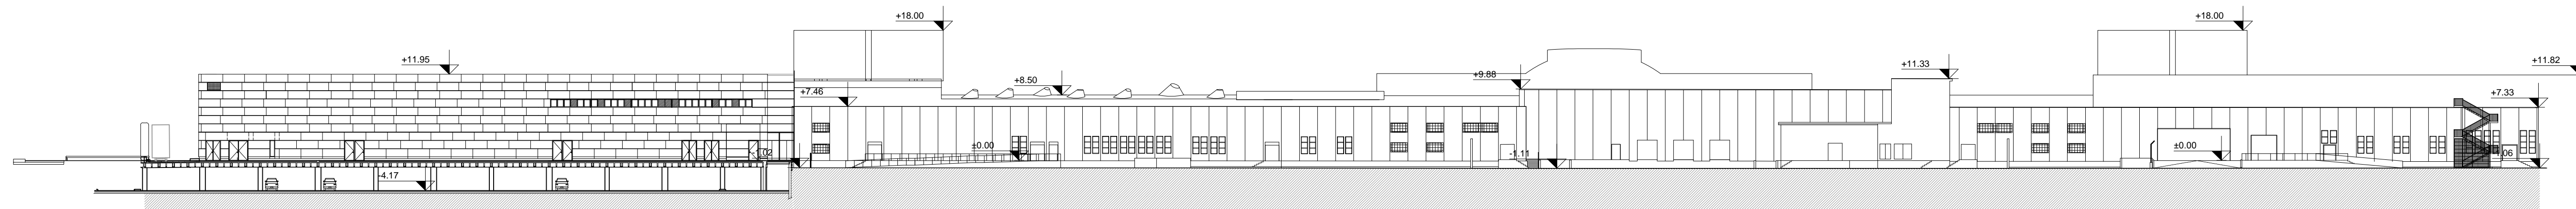


2 Prospetto Sud
A10 Scala 1:500

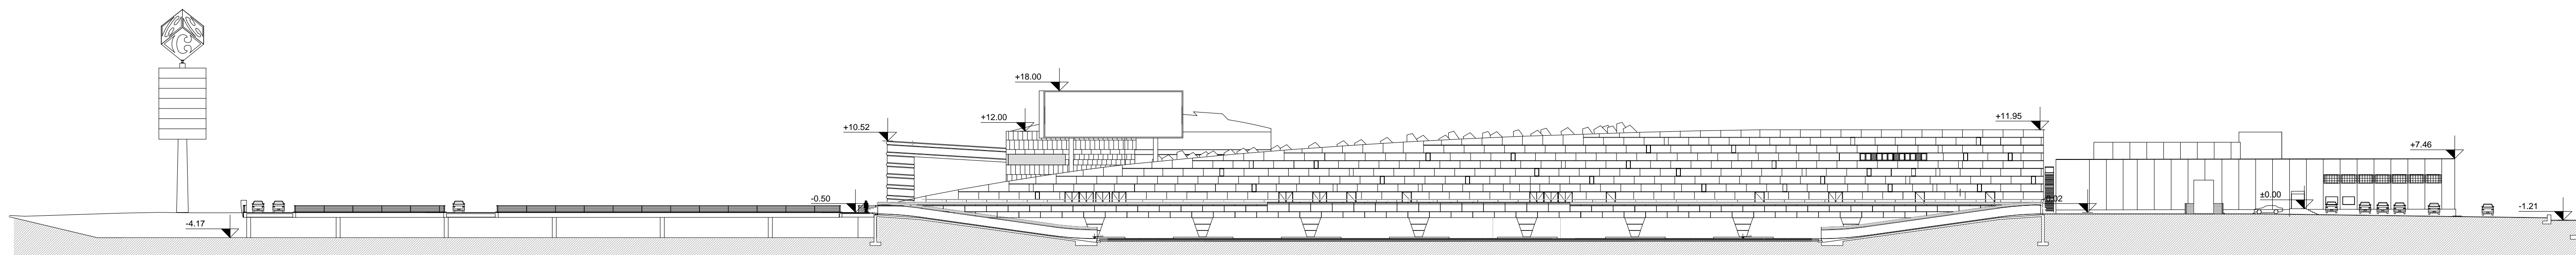

3 Prospetto Ovest
A10 Scala 1:500

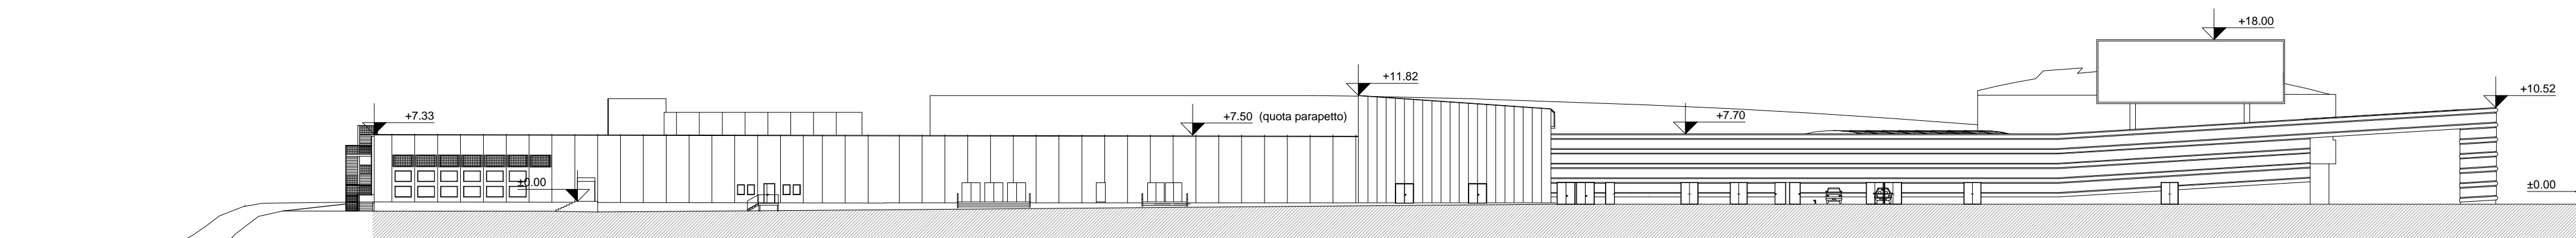

4 Prospetto Est
A10 Scala 1:500

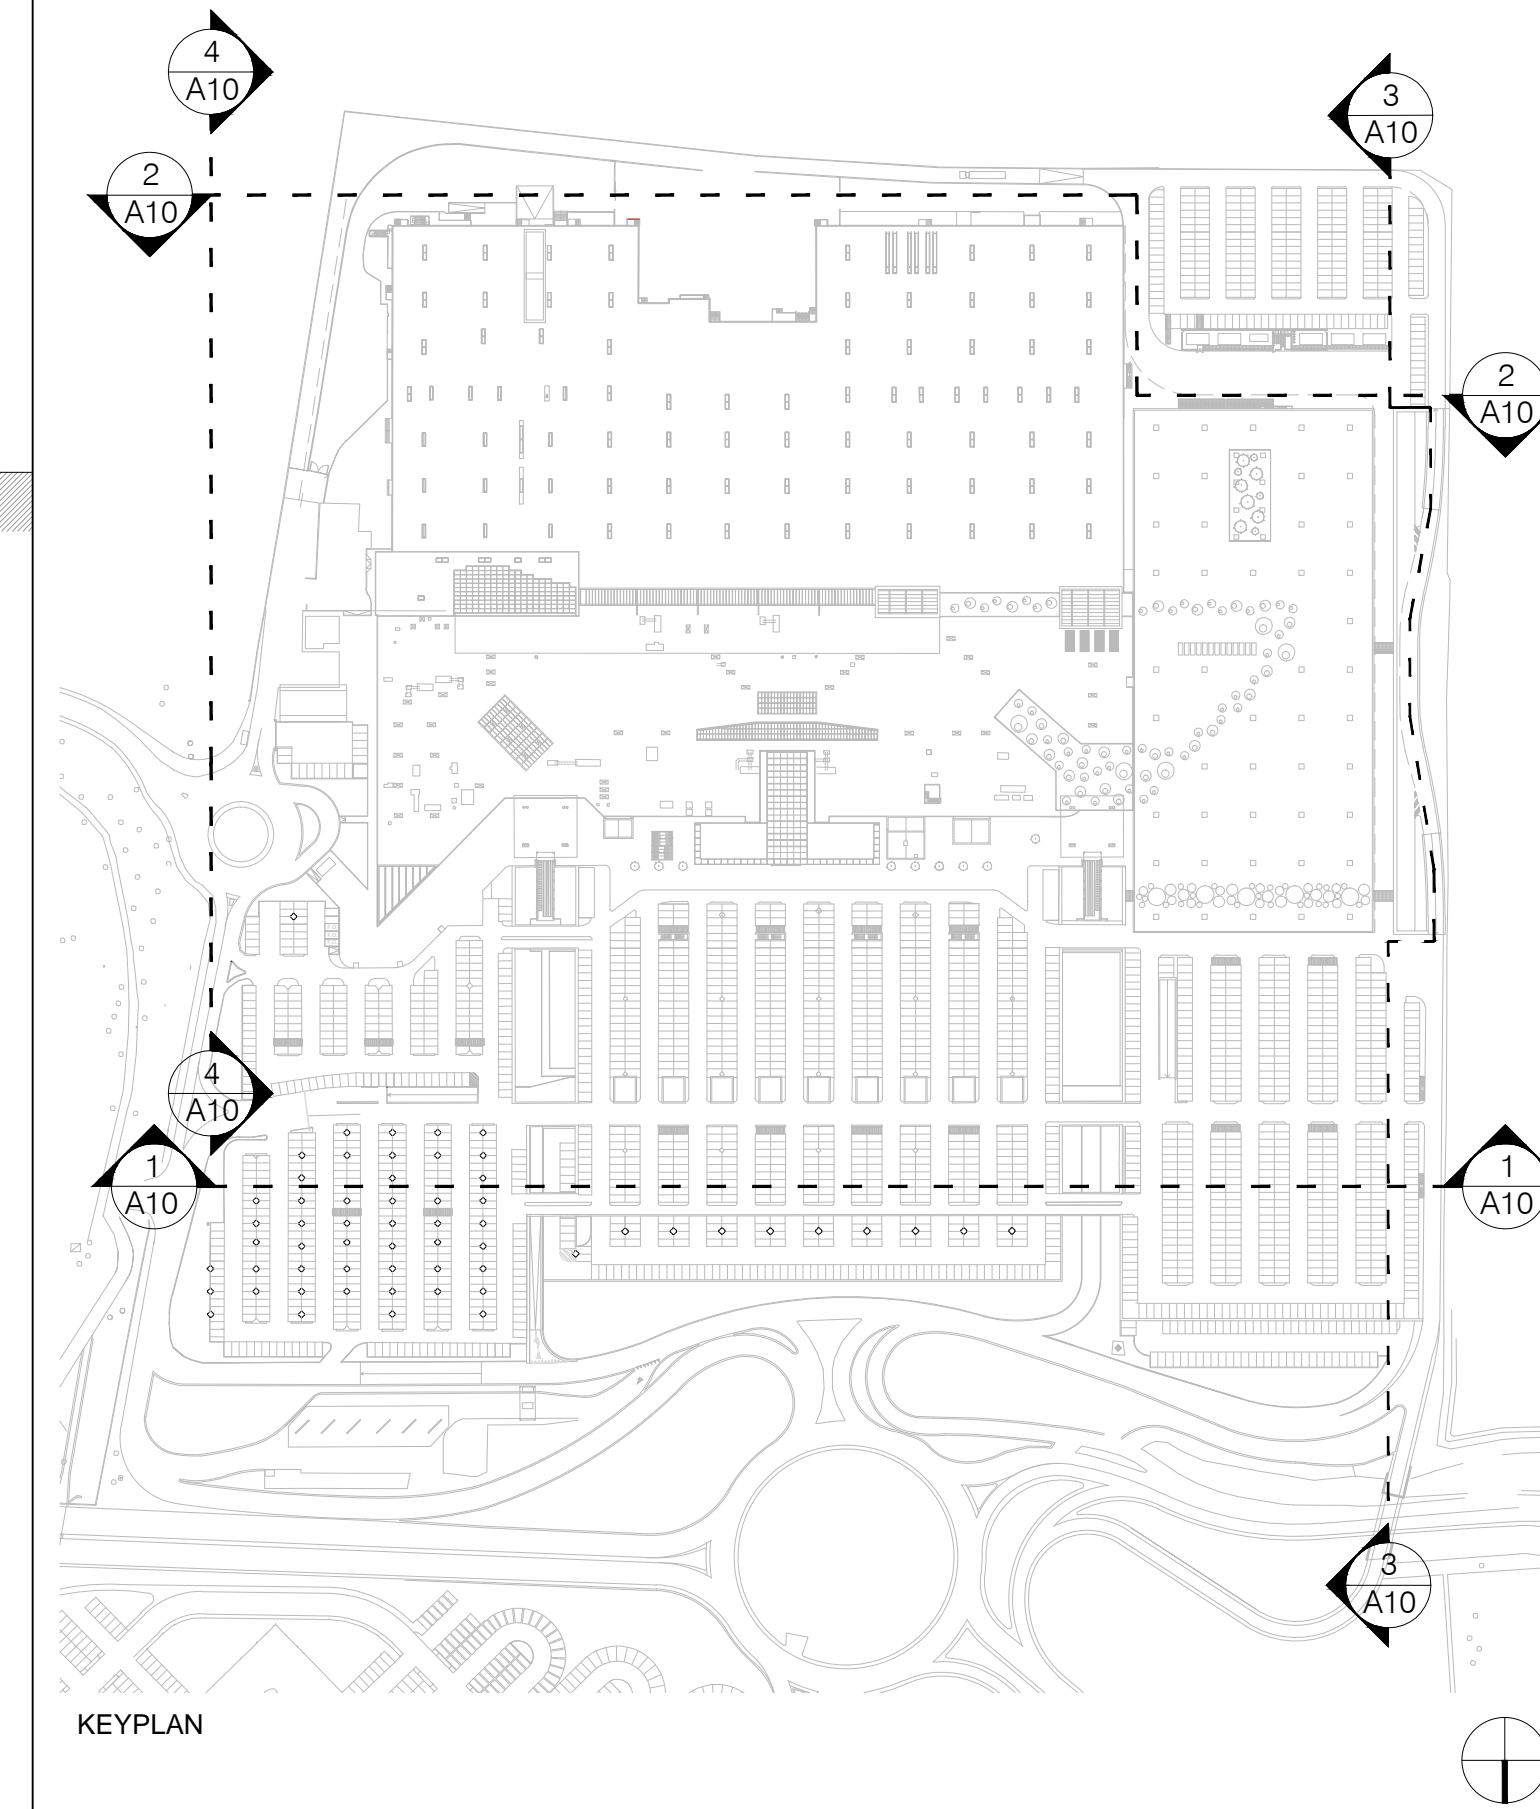

KEYPLAN



Oggetto : ACCORDO DI PROGRAMMA
per la realizzazione di interventi di tipo
infrastrutturale e di razionalizzazione e
ampliamento di insediamento commerciale
nei Comuni di Carugate e di Cernusco sul Naviglio

Comittente : **EUROCOMMERCIAL
SHOPPING CENTRES**

Progetto architettonico e coordinamento :
ONENWORKS
Via Salsola 11, 20121 MILANO
T +39 02 86981111 F +39 02 86981130
info@onenworks.com
Arch. Leonardo Cavalli
Ordine degli Architetti di Milano n. 8156

Progetto architettonico :
dc DunnettCraven
57-79 Highgate Road, London N6 5TL
T +44 (0)20 7284 9000
info@dunnetcraven.com

Progetto impianti :
BRE engineering Srl
Via Michele Barozzi 6, 20122 MILANO
T +39 02 96033831 F +39 02 70281665
info@bre-engineering.it
Ing. Giuseppe Bazzani Paserna
Ordine degli Ingegneri di Milano n. A10465

Progetto paesaggistico :
LAND
Via Varesio 16, 20121 MILANO
T +39 02 86981111 F +39 02 86981130
mail@landof.com

Titolo : STATO DI FATTO
PROSPETTI

Rev.	Data	File	Oggetto	Dis.	Appr.

Elaborato N. **A10**

Data : settembre 2016
Cod. progetto : 14ISP054
Scala : 1 : 500
Redatto da : MV
File :
Approvato da : AR

[parco con sovrappasso]