



- - - Percorsi veicolari in ingresso
- - - Percorsi veicolari in uscita
- - - Percorsi mezzi pesanti

1
A11a
Percorsi veicolari - Piano terra
Scala 1:2.000

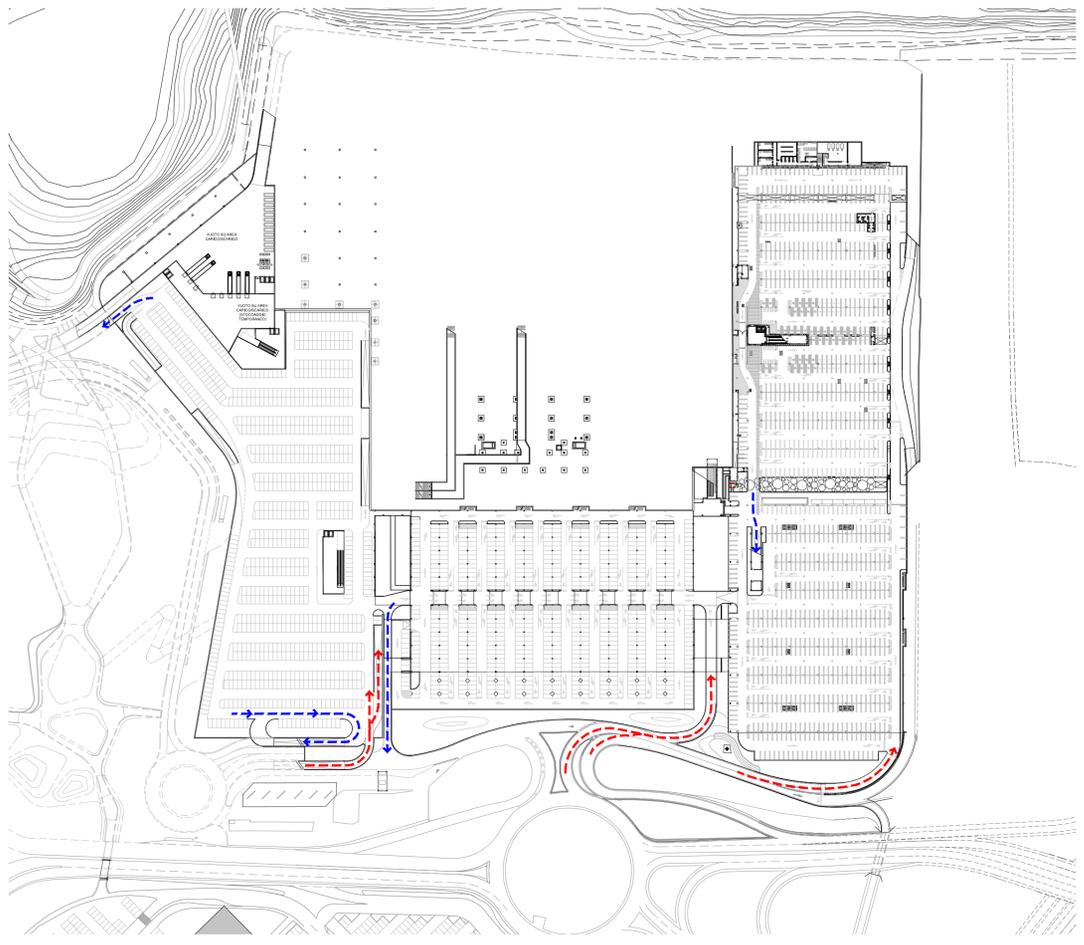

2
A11a
Percorsi veicolari - Piano interrato -1
Scala 1:2.000

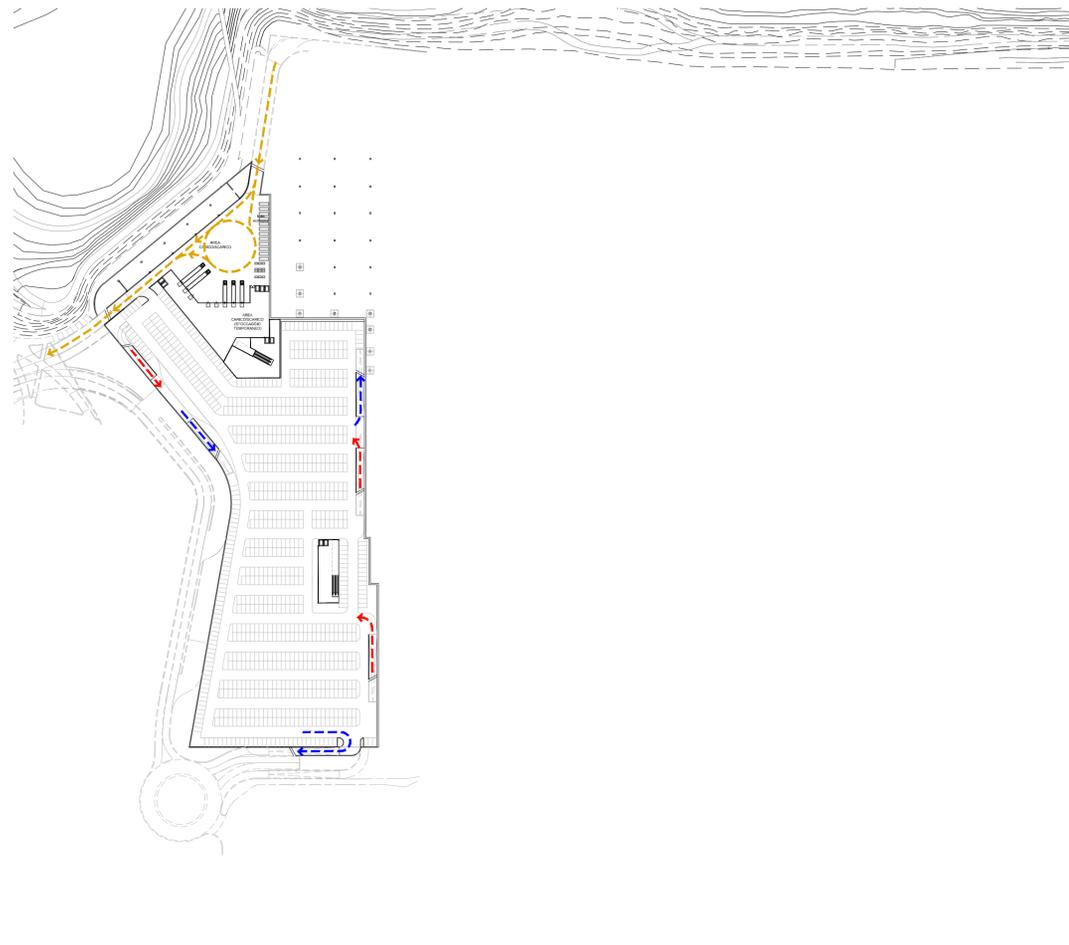

3
A11a
Percorsi veicolari - Piano interrato -2
Scala 1:2.000

Proprietà :

Progettista :



Oggetto : ACCORDO DI PROGRAMMA per la realizzazione di interventi di tipo infrastrutturale e di razionalizzazione e ampliamento di insediamento commerciale nei Comuni di Carugate e di Cernusco sul Naviglio

Committente : **EUROCOMMERCIAL SHOPPING CENTRES**

Progetto architettonico e coordinamento : **ONEWORKS:**
Via Sarabò 11, 20121 MILANO
T +39 02 6699131 F +39 02 66991300
milano@one-works.com
Arch. Leonardo Cavalli
Ordine degli Architetti di Milano n. 8156

Progetto architettonico : **dc** **DunnettCraven**
Unit 512 Highgate Studios
53-79 Highgate Road, London NWS 1TL
T +44 (0)20 7584 9000
info@dunnettcraven.com

Progetto impianti : **BRE engineering Srl**
Via Michele Barozzi 6, 20122 MILANO
T +39 02 76003383 F +39 02 76281666
bre@bre-engineering.it
Ing. Giampaolo Botto Resnais
Ordine degli Ingegneri di Milano n. A10466

Progetto paesaggistico : **LAND**
Via Varesse 10, 20121 MILANO
T +39 02 80891111 F +39 02 80891130
mail@land.it

Titolo : **PROGETTO PERCORSI VEICOLARI**

Rev.	Data	File	Oggetto	Dis.	Appr.

Elaborato N. **A11a**

Data : settembre 2016
Cod. progetto : 14ISP054
Scala : 1 : 2000
Redatto da : MV
File : -
Approvato da : AR

[parco con sovrappasso]

