


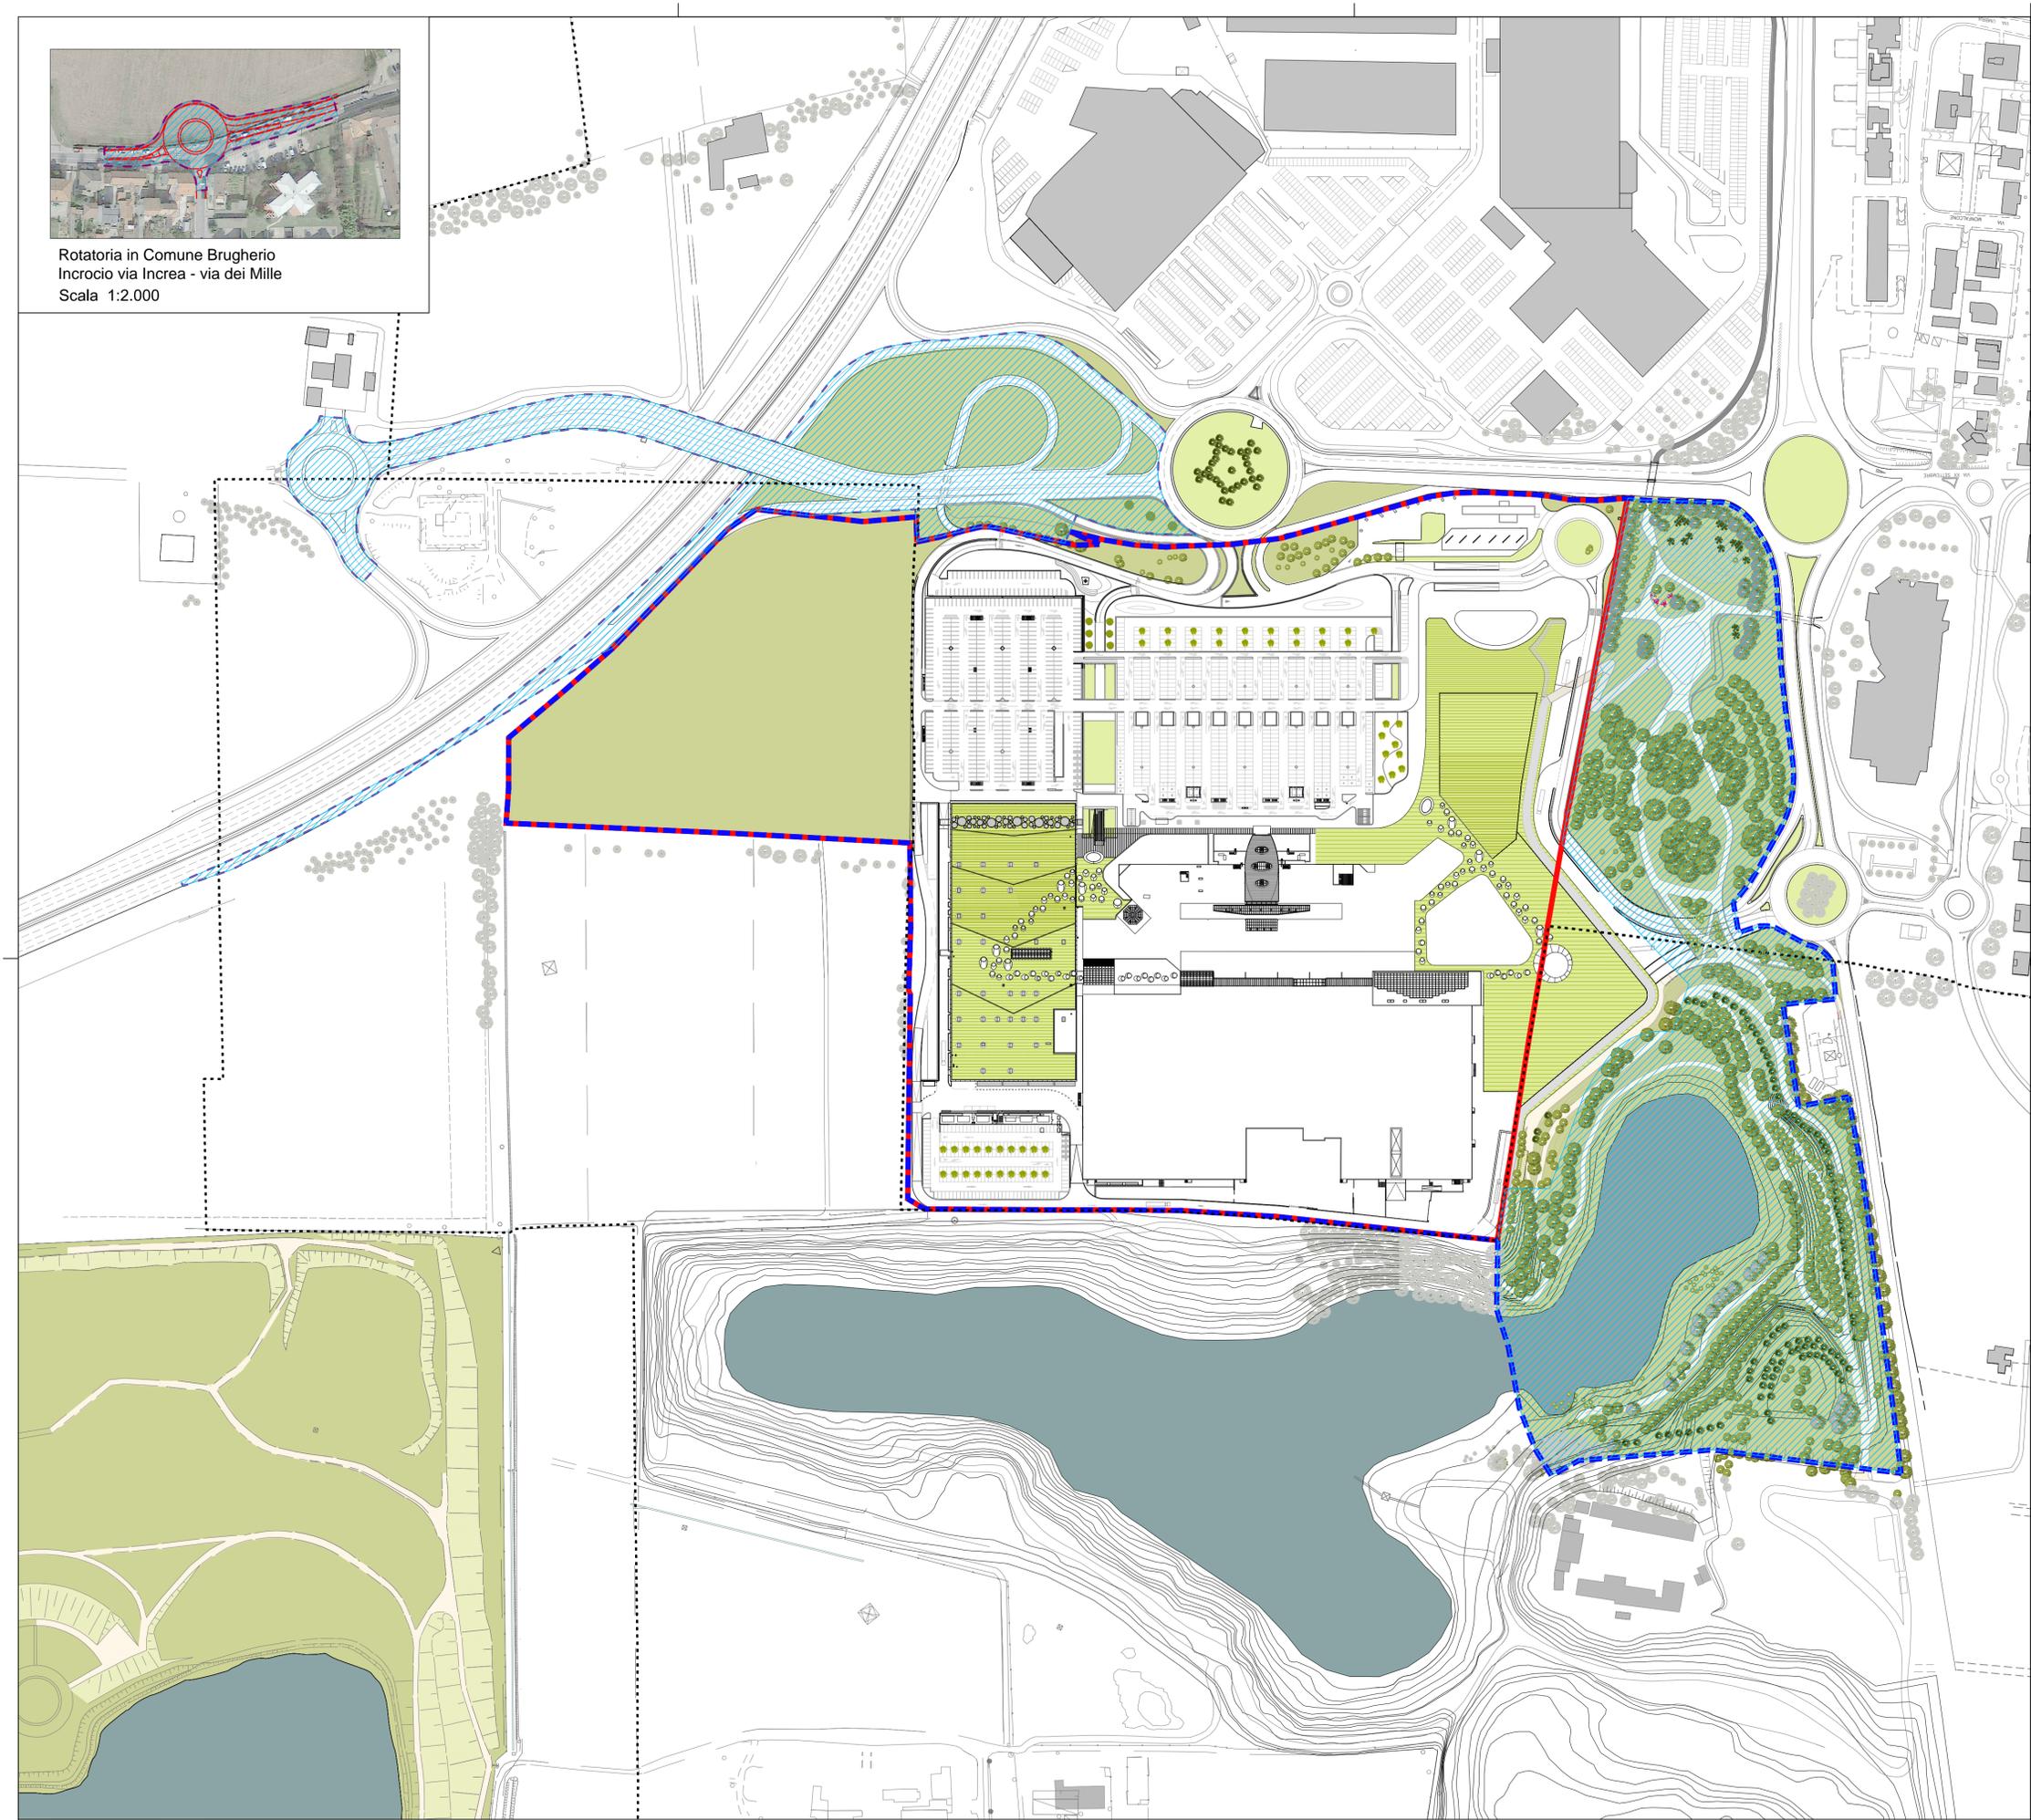

Rotatoria in Comune Brugherio  
Incrocio via Incea - via dei Mille  
Scala 1:2.000

- Confini comunali
- Perimetro AdP
- Perimetro di proprietà ECP
- - - Perimetro aree esterne
- ▨ Interventi a carattere pubblico



Proprietà :

Progettista :



Oggetto : ACCORDO DI PROGRAMMA  
per la realizzazione di interventi di tipo  
infrastrutturale e di razionalizzazione e  
ampliamento di insediamento commerciale  
nei Comuni di Carugate e di Cernusco sul Naviglio

Committente :  
**EUROCOMMERCIAL**  
SHOPPING CENTRES

Progetto architettonico e coordinamento :  
**ONEWORKS:**  
Via Sarabò 11, 20121 MILANO  
T. +39 02 6691131 F. +39 02 6691130  
milano@one-works.com  
Arch. Leonardo Cavalli  
Ordine degli Architetti di Milano n. 8156

Progetto architettonico :  
**dc** DunnettCraven  
Unit 512 Highgate Studios  
53-79 Highgate Road, London NW5 1TL  
T. +44 (0)20 7584 9000  
info@dc.dunnettcraven.com

Progetto impianti :  
**BRE engineering Srl**  
Via Michele Barozzi 6, 20122 MILANO  
T. +39 02 76003383 F. +39 02 76281666  
bre@bre-engineering.it  
Ing. Giampaolo Bottole Resnati  
Ordine degli Ingegneri di Milano n. A10466

Progetto paesaggistico :  
**LAND**  
Via Varese 16, 20121 MILANO  
T. +39 02 8091111 F. +39 02 8091130  
mail@land.it

Titolo : **PROGETTO  
INDIVIDUAZIONE INTERVENTI  
A CARATTERE PUBBLICO**

Rev.	Data	File	Oggetto	Dis.	Appr.

Elaborato N. **A11b**

Data : settembre 2016    Scala : 1 : 2000    File :  
Cod. progetto : 141SP054    Redatto da : MV    Approvato da : AR



parco con sovrappasso