

- Confini comunali
- - - - - Perimetro ADP
- Perimetro di proprietà ECP

- FONDIARIA
- Fondiarla aggiuntiva: 36.605 mq
- Fondiarla esistente: 79.230 mq


- AREA DISTRIBUZIONE CARBURANTE
- Distribuzione carburante (Zona F)

- CALCOLO QUANTITA' URBANISTICHE
- Aree a standard_Piazze
- Aree a standard_Verde
- Aree a standard_Parcheggi (Ppb)
- Aree parcheggi pertinenziali (Ppr)

SLP aggiuntiva 30.910 mq

	Richiesto	Reperito	Diff.
Totale park standard (mq)	83.759	88.272	4.513
Totale verde e piazze standard (mq)	44.150	48.738	4.588
Totale standard (mq)	127.909	137.010	9.101
Totale park pertinenziali (mq)	55.217	66.116	10.899

TUTTE LE SUPERFICI INDICATE PER L'INDIVIDUAZIONE DELLE QUANTITA' URBANISTICHE SI RITENGONO VALIDE PER LE QUANTITA' (VALORI) NON PER LE POSIZIONI E LE FORME.

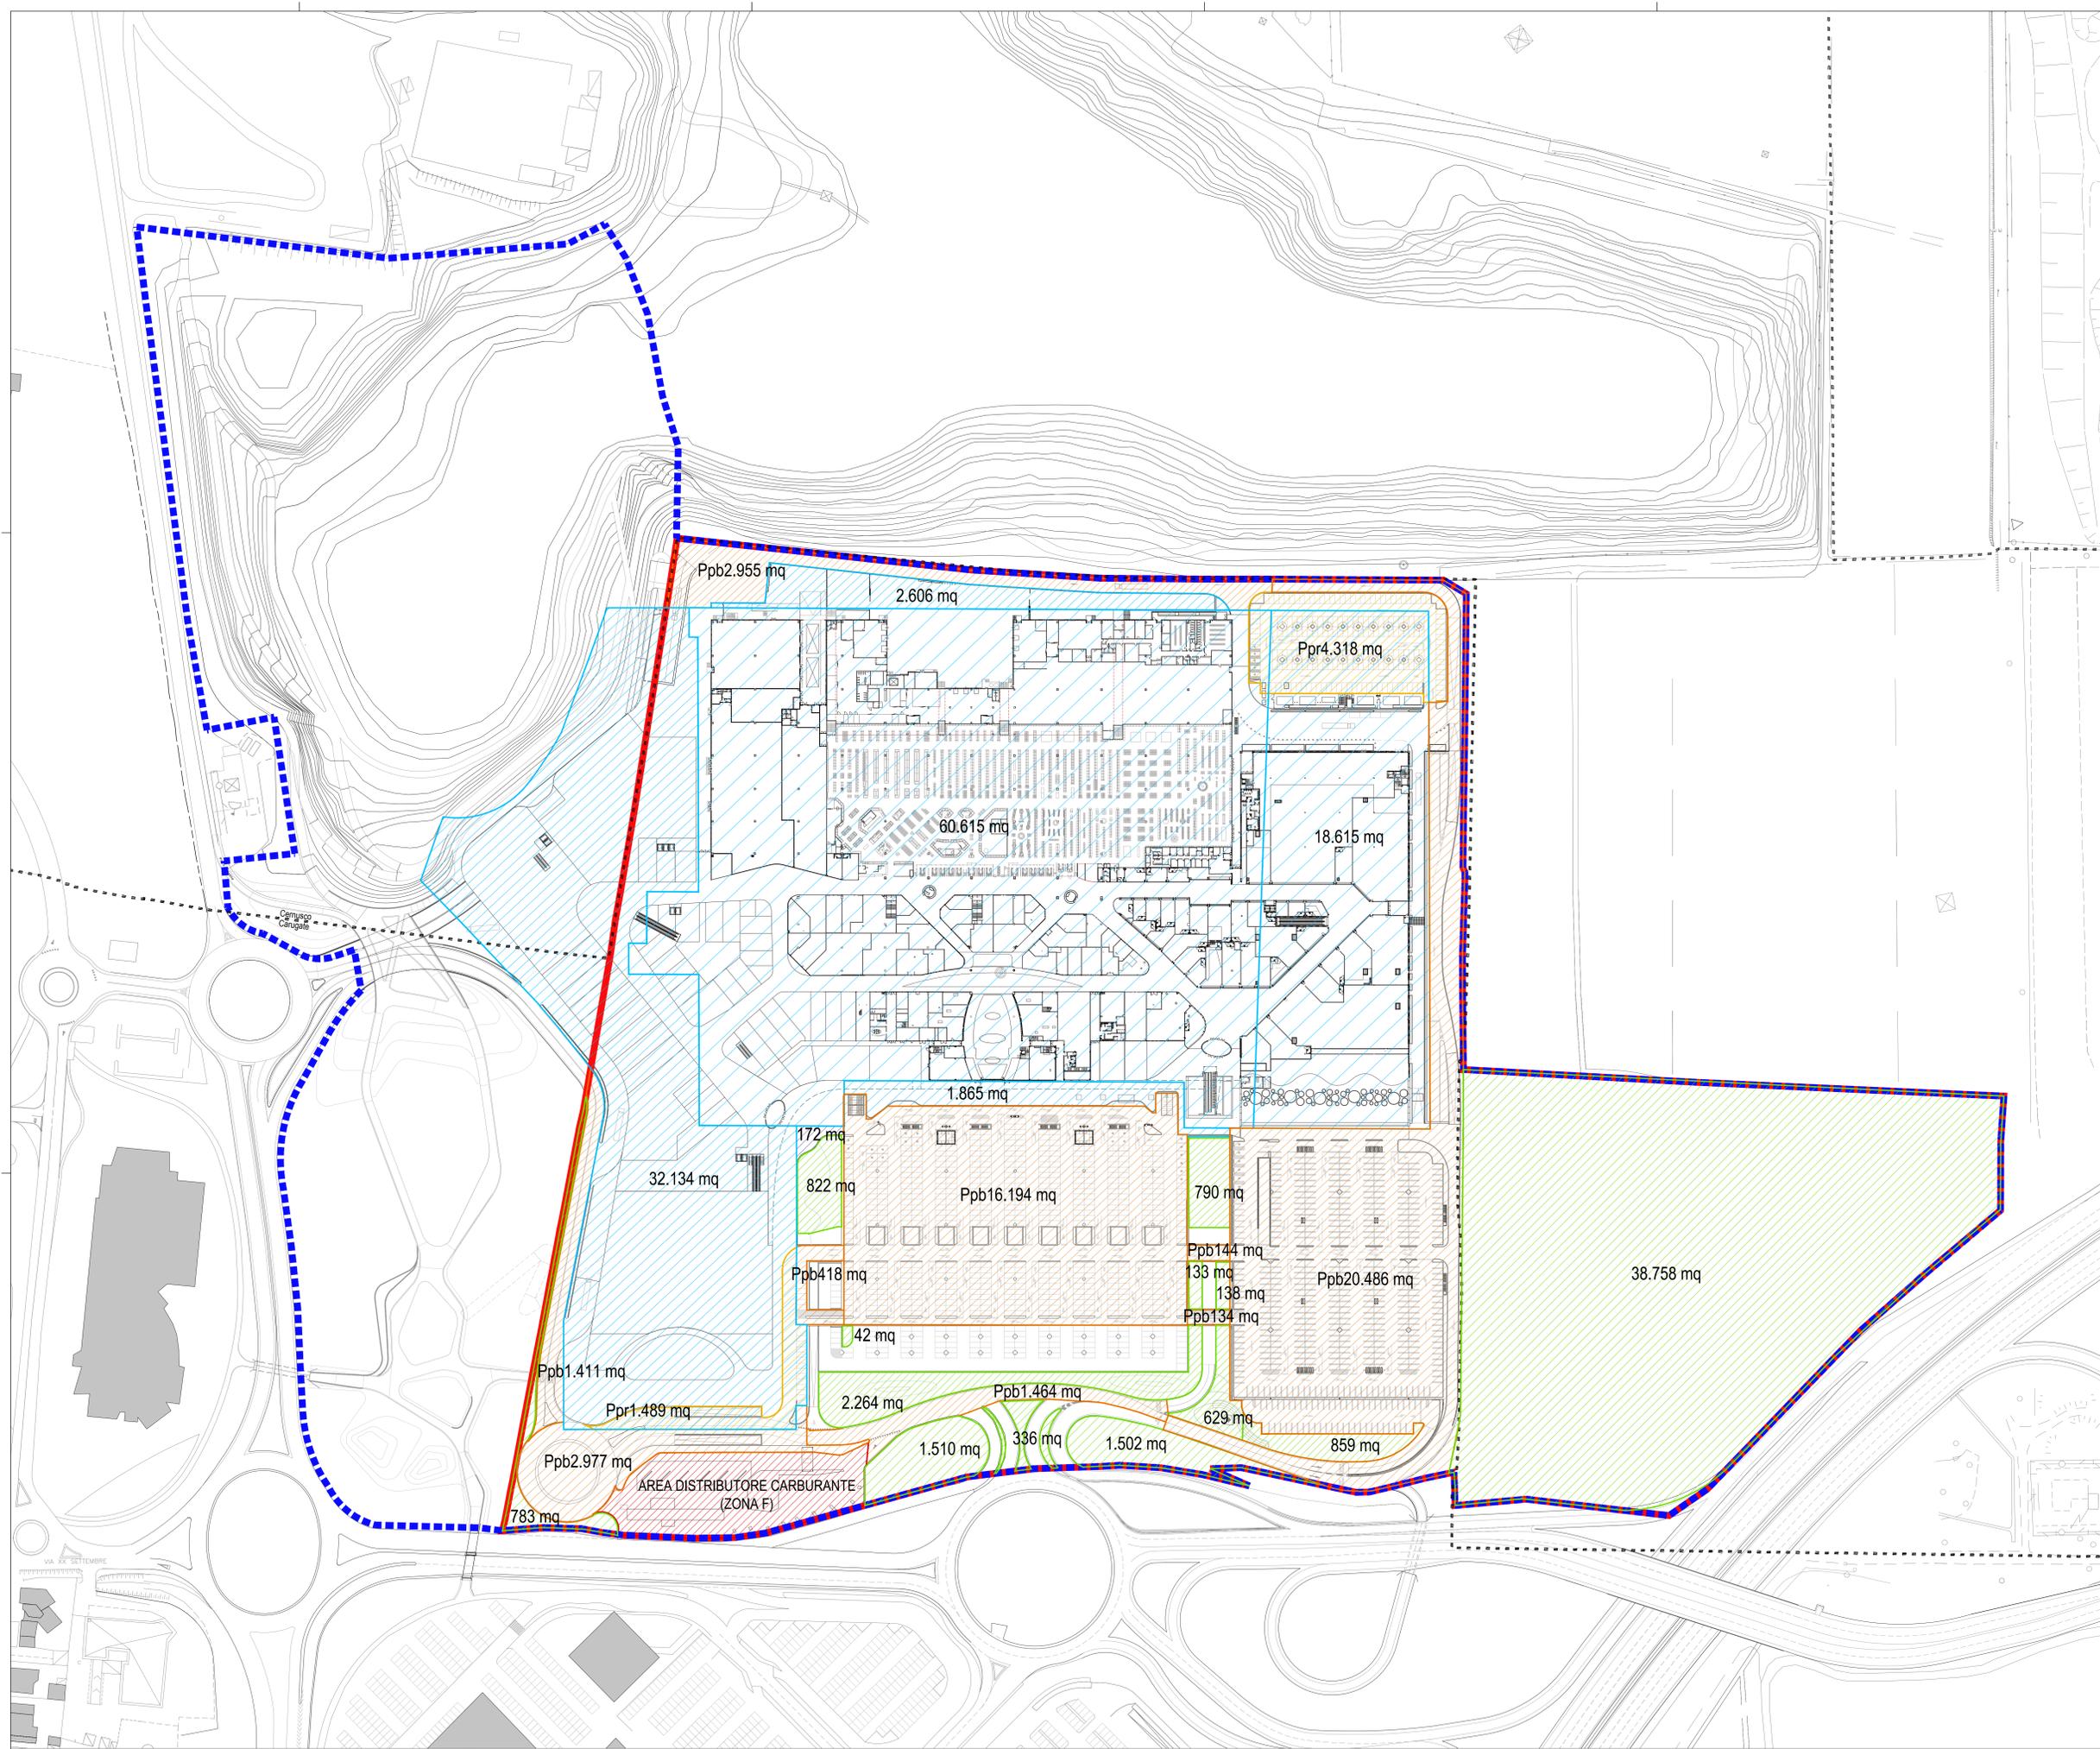

Proprietà :

Progettista :

Regione Lombardia

Provincia di Milano

Comune di Carugate

Comune di Cernusco sul Naviglio

Objeto: ACCORDO DI PROGRAMMA per la realizzazione di interventi di tipo infrastrutturale e di razionalizzazione e ampliamento di insediamento commerciale nei Comuni di Carugate e di Cernusco sul Naviglio

Comitente: **EUROCOMMERCIAL SHOPPING CENTRES**

Progetto architettonico e coordinamento: **ONEWORKS**
via Salaria 16, 20122 Milano
 T. +39 02 88481111 F. +39 02 88481100
 info@oneworks.com
 Avv. Lorenzo Caputi
 Oltre agli indirizzi di Milano e di Roma

Progetto architettonico: **dc** DunnettCraven
via Salaria 16, 20122 Milano
 T. +39 02 88481111 F. +39 02 88481100
 info@dc.it

Progetto impianti: **BRE engineering Srl**
via Venezia 16, 20122 Milano
 T. +39 02 88481111 F. +39 02 88481100
 info@bre-engineering.com

Progetto paesaggistico: **LAND**
via Venezia 16, 20122 Milano
 T. +39 02 88481111 F. +39 02 88481100
 info@land.it

TITOLO: VERIFICA DELLE QUANTITA' URBANISTICHE PIANO TERRA

Rev.	Data	File	Objeto	Dis.	Appr.

Elaborato N. **A18**

Data: settembre 2016 Scala: 1 : 1000 File:
 Codi. progetto: 141SP054 Ricordo da: MV Approvato da: AR

(piano con sovrappasso)