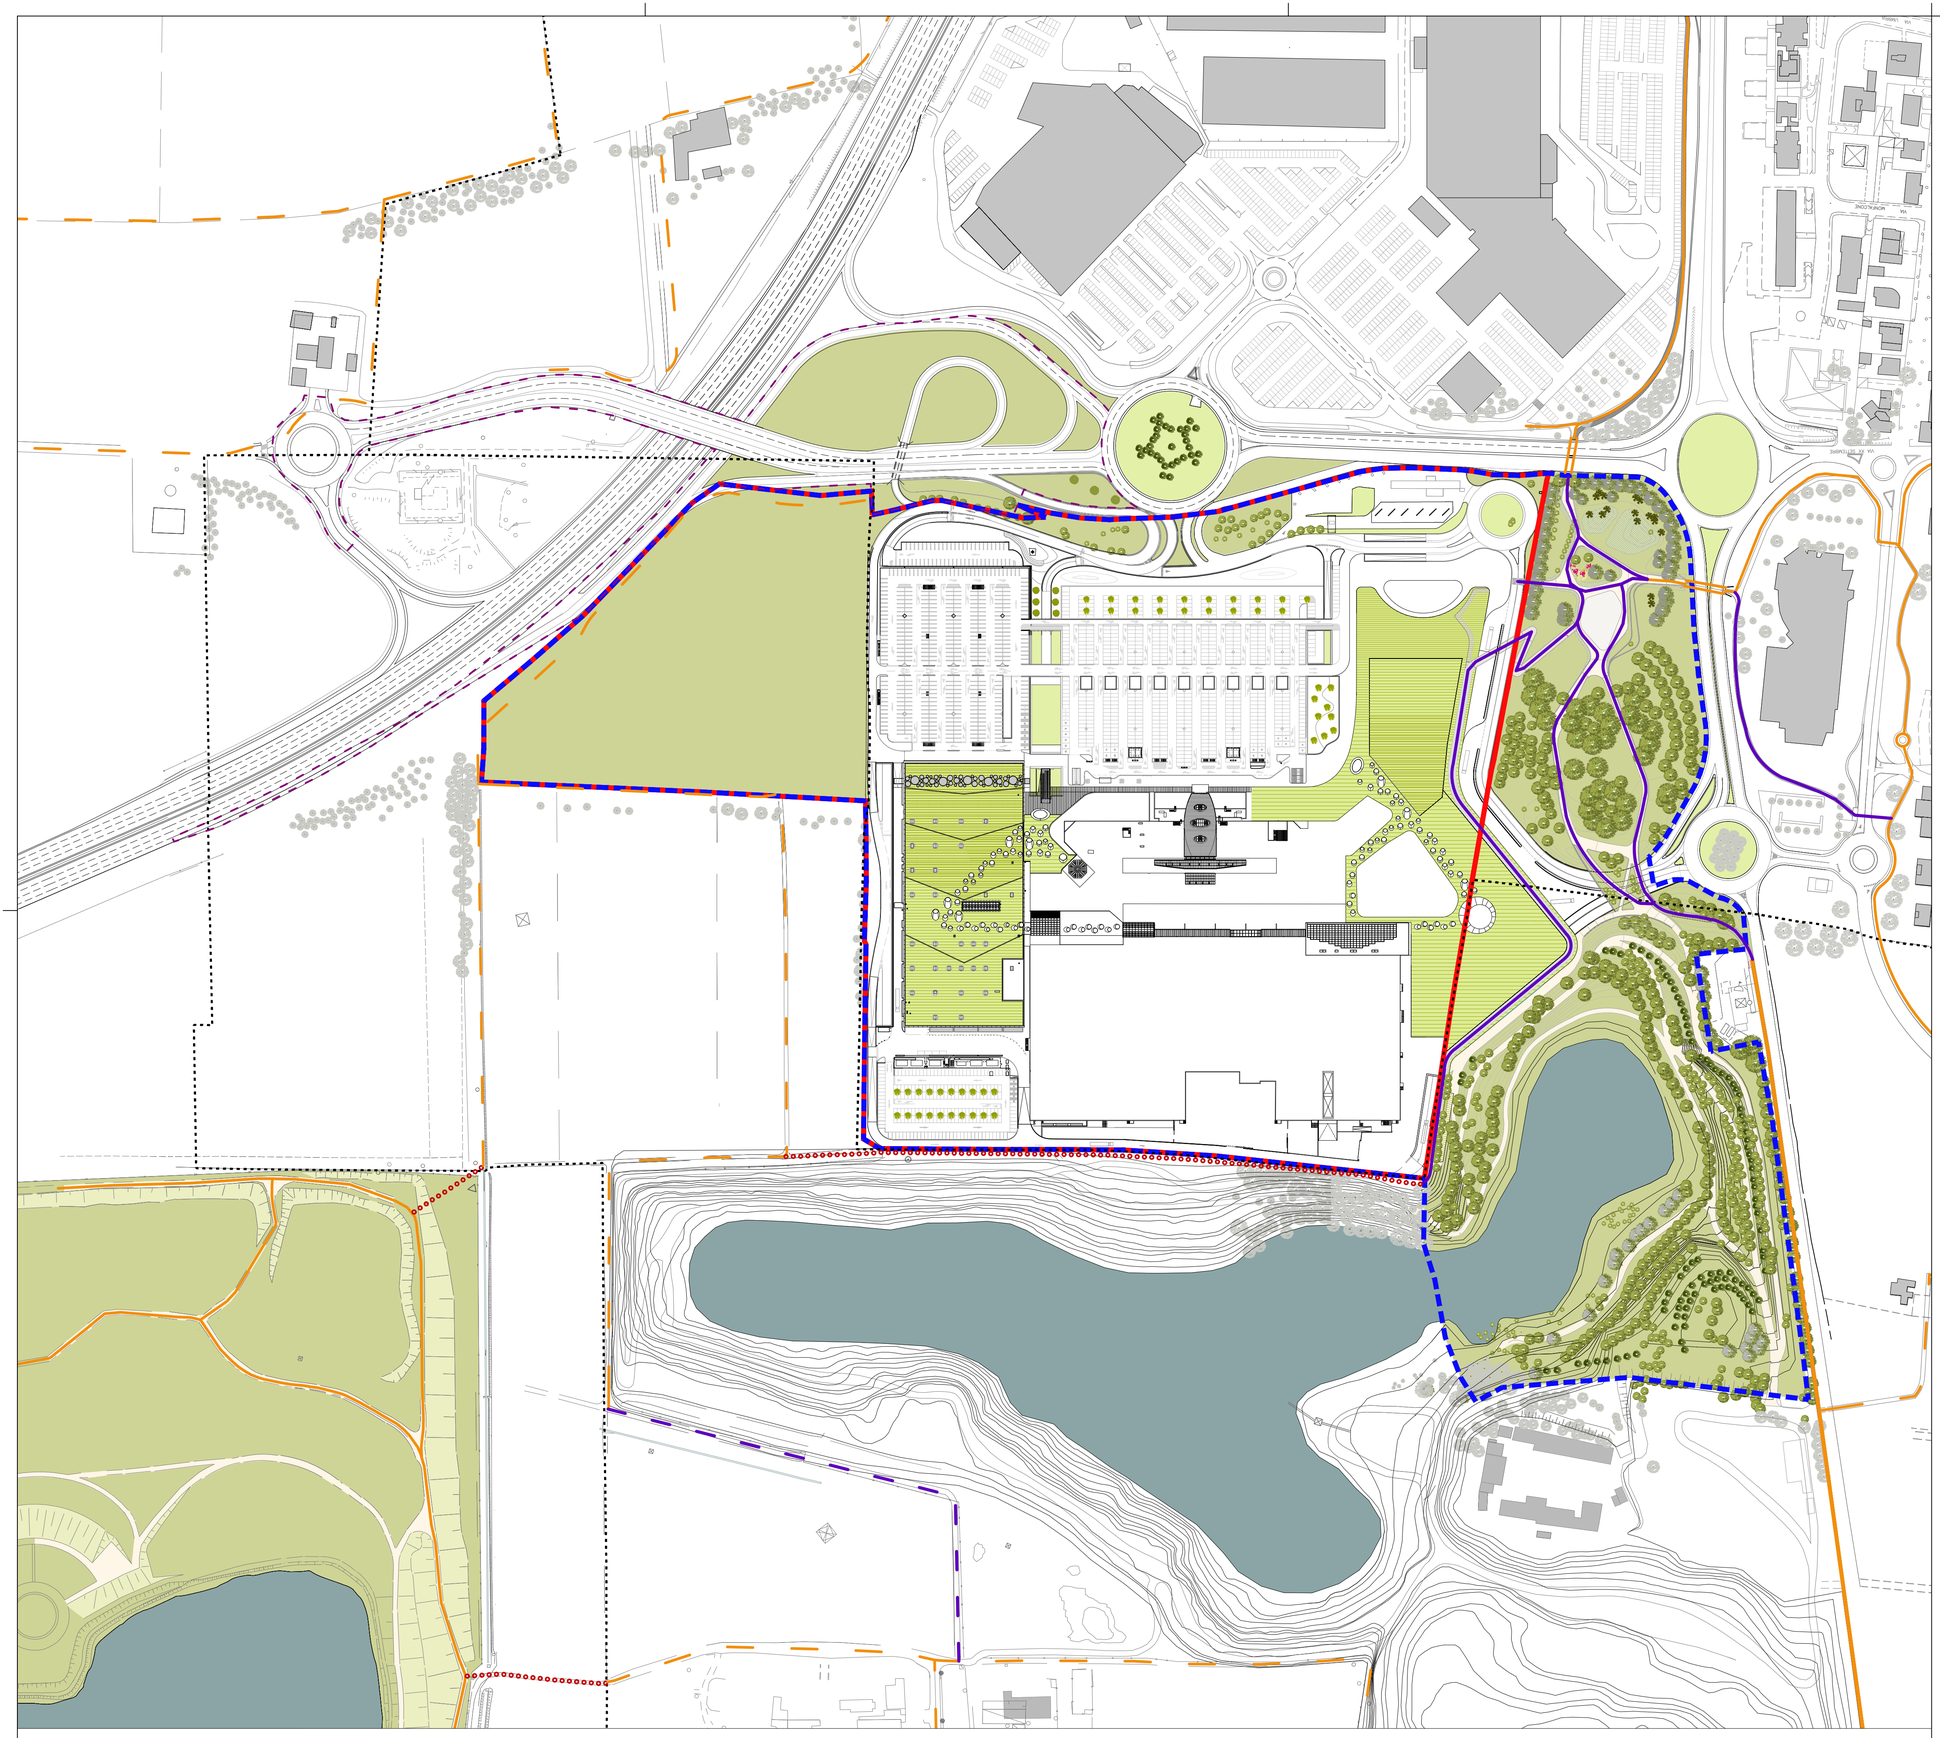

Confini comunali
Perimentro AdP
Perimetro di proprietà ECP
Perimetro aree esterne

PISTE CICLABILI

Piste Ciclabili esistenti
Piste Ciclabili Pianificate
Collegamenti consigliati

Percorsi Ciclabili e pedonali di progetto

1
A24
Progetto collegamenti ciclabili
Scala 1:2.000

parco con sovrappasso

Proprietà :

Progettista :

Regione Lombardia
Provincia di Milano
Comune di Carugate
Comune di Cernusco sul Naviglio

Oggetto : ACCORDO DI PROGRAMMA
per la realizzazione di interventi di tipo infrastrutturale e di razionalizzazione e ampliamento di insediamento commerciale nei Comuni di Carugate e di Cernusco sul Naviglio

Committente :
EUROCOMMERCIAL SHOPPING CENTRES

Progetto architettonico e coordinamento :
ONEWORKS:
Via Statuto 11, 20121 MILANO
T +39 02 6559131 F +39 02 65591360
milano@one-works.com
Arch. Leonardo Cavalli
Ordine degli Architetti di Milano n. 8156

Progetto architettonico :
DunnettCraven
Unit 512 Highgate Studios
53-79 Highgate Road, London NW5 1TL
T +44 (0)20 7284 9200
info@dunnettcraven.com

Progetto impianti :
BRE engineering Srl
Via Michele Barozzi 6, 20122 MILANO
T +39 02 76003383 F +39 02 76281666
bre@bre-engineering.it
Ing. Gianpiero Bozino Resmini
Ordine degli Ingegneri di Milano n. A10466

Progetto paesaggistico :
LAND
Via Varese 16, 20121 MILANO
T +39 02 80691111 F +39 02 80691130
mail@landsrl.com

Titolo :
PROGETTO
COLLEGAMENTI CICLABILI

Rev.	Data	File	Oggetto	Dis.	Appr.

Elaborato N.
A24

Data :	Scala :	File :
settembre 2016	1 : 2000	-
Cod. progetto :	Redatto da :	Approvato da :
14ISP054	ST	AR