Aree oggetto di manutenzione da parte del lottizzante

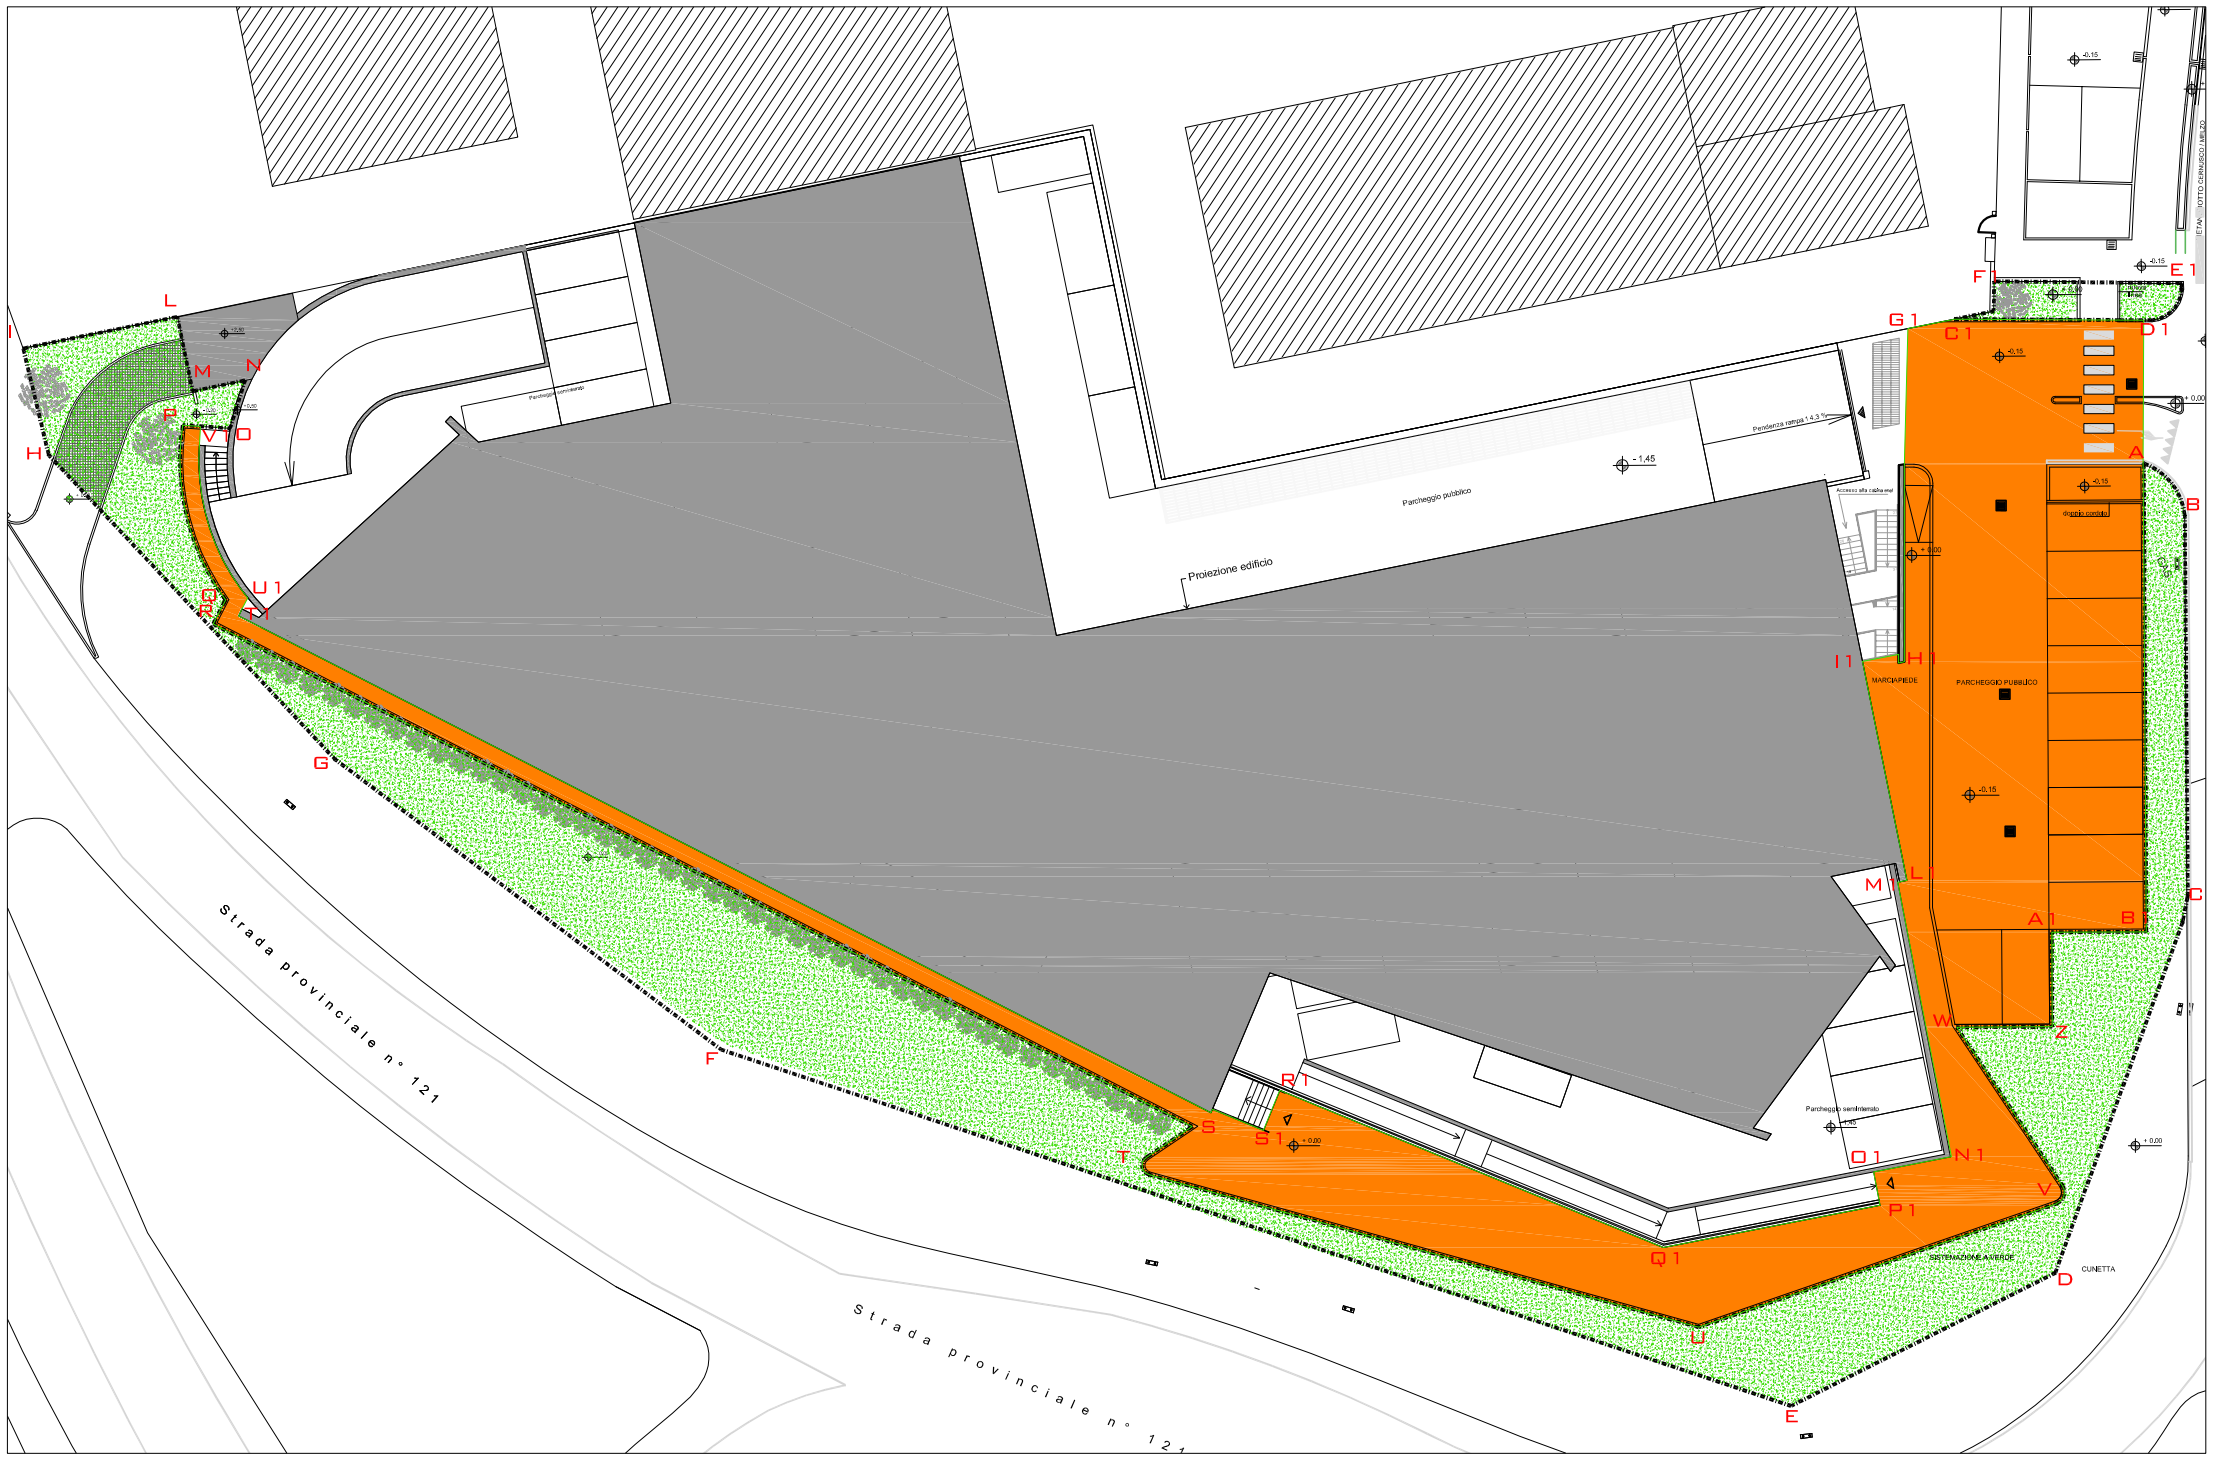

Comune di Cernusco S/N
Provincia di Milano

OGGETTO:

Variante al PL Althea ,per cambio d'uso da ufficio a commerciale, nell'immobile sito in via Isola Guarnire ang Sp 121 ad uso Commerciale

Operatore in forza di procura notarile

Cernusco Retail Park srl

PROGETTISTA:

ARCHITETTO LORENZO LOGLIO

Studio Associato LGL
Via Carlo Cattaneo n°26 - 20052 MONZA - MI -
Tel. 039.369520 Fax. 039.2316815
E.mail: lorenzo.loglio@studio-lgl.com
Associatlgl@pec.it

DIRETTORE DEI LAVORI:

IMPRESA:

TITOLO DEL DISEGNO		DISEGNO N°
Planimetria per identificazione area in manutenzione a carico dell'operatore		A4
SCALA 1:200	DATA 25 Gennaio 2016	AGGIORNAMENTO --