


## Allegato D

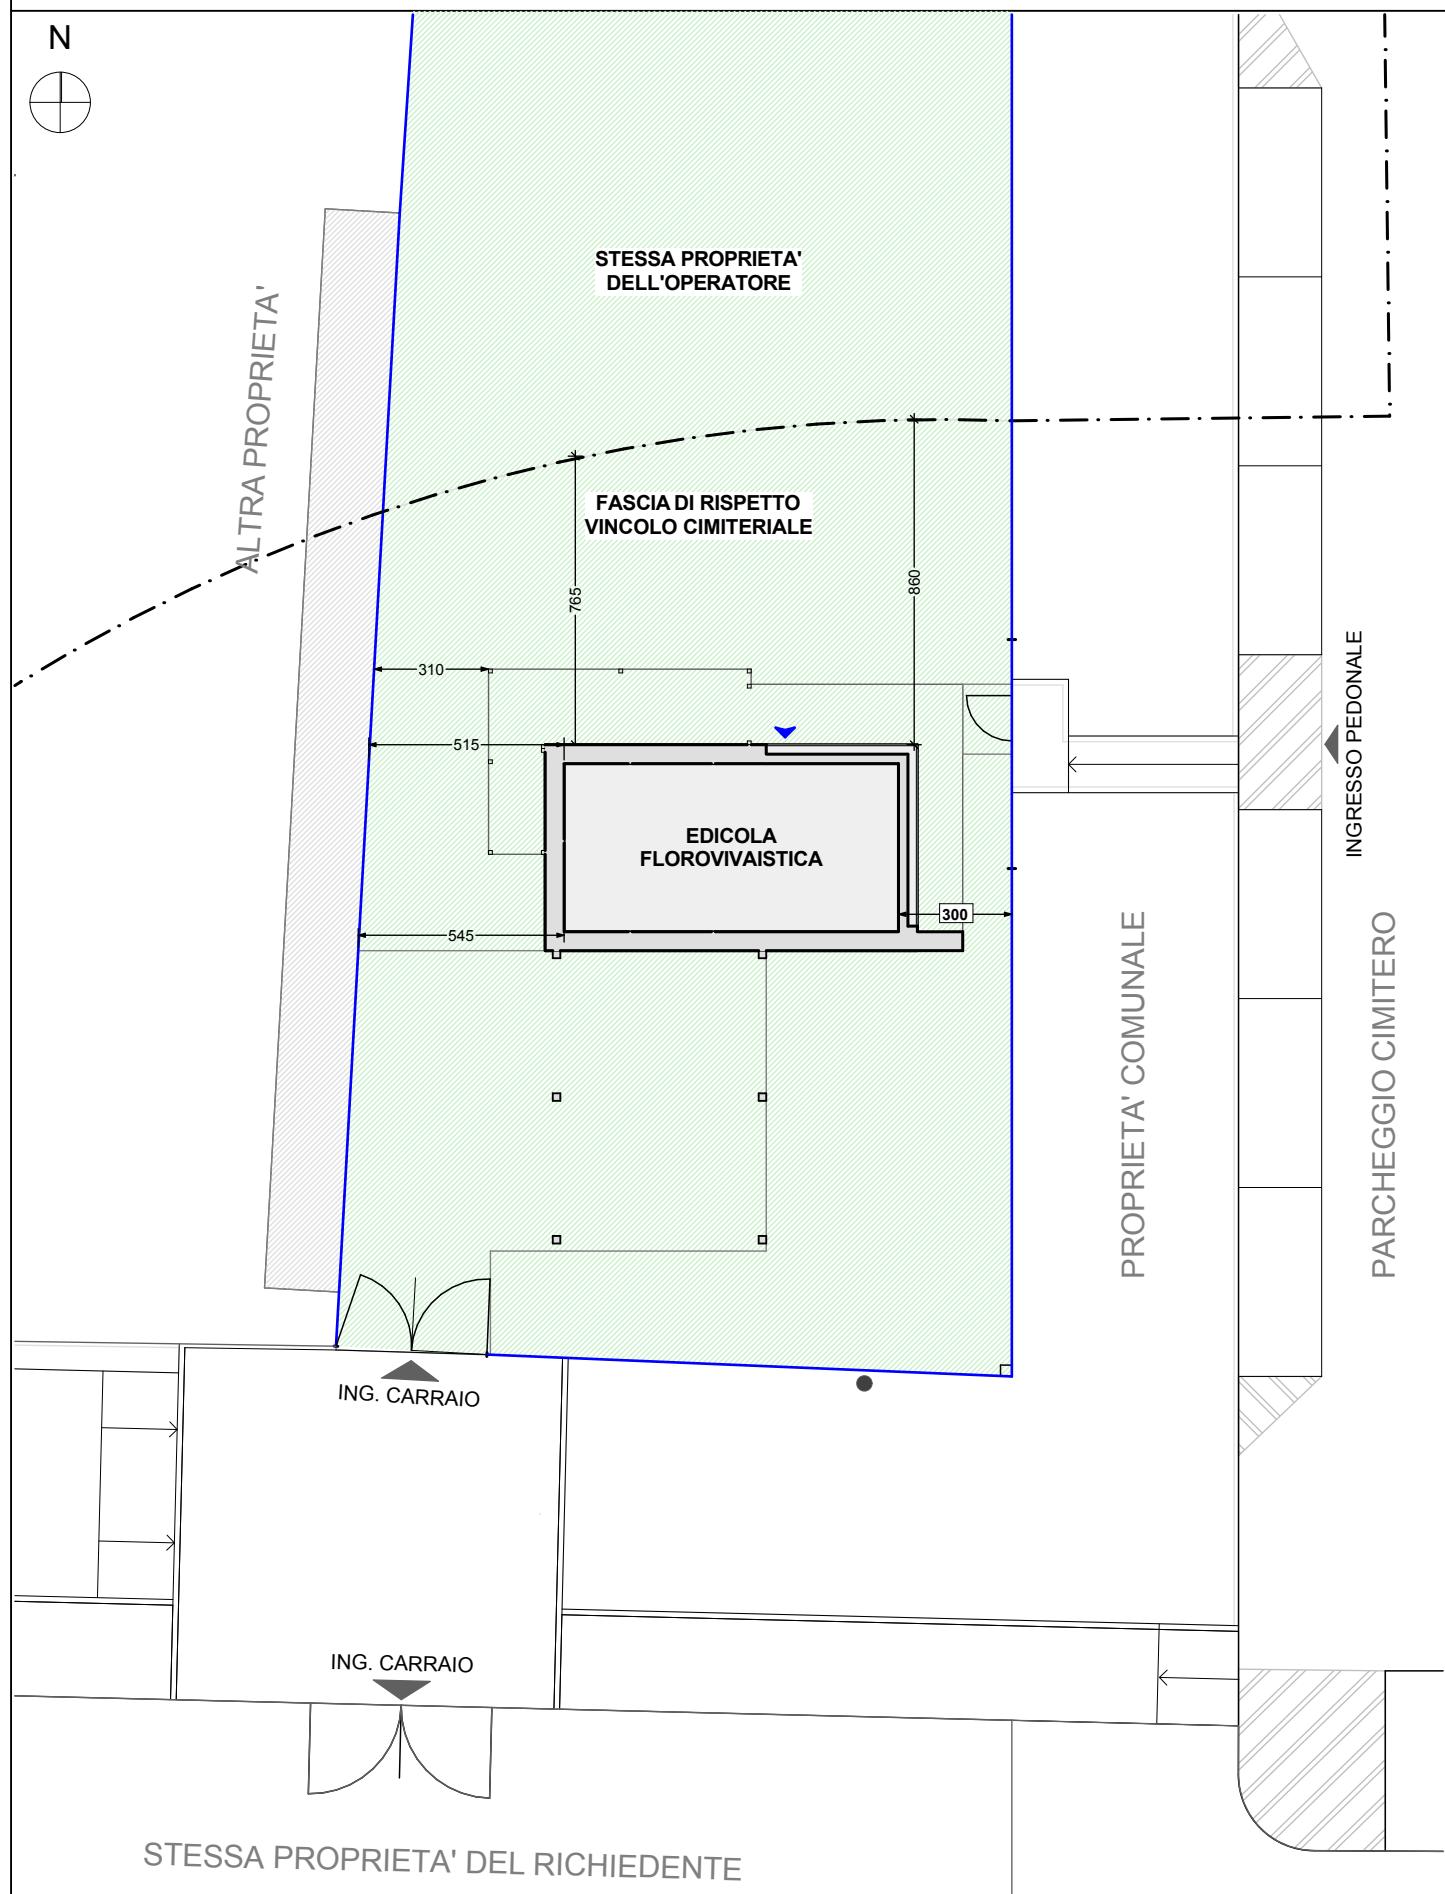

*Individuazione delle distanze dai confini del fabbricato - scala 1:200*