
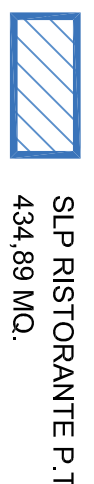
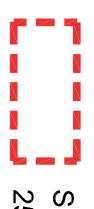
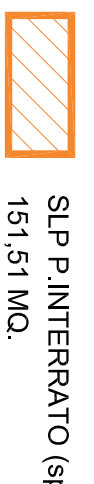


| DATI PRELIMINARI DI PROGETTO  |  |
|---|--|
|  | SIP RISTORANTE P.T.<br>434,89 MQ.                                |
|  | SUPERFICIE DI SOMMINISTRAZIONE<br>250,00 MQ.                     |
|  | SIP P. INTERRATO (spazi di servizio al ristorante)<br>151,51 MQ. |
| TOTALE SIP<br>ARRIVATA DI SOMMINISTRAZIONE DI ALIMENTI E BEVANDE (u2) = 586,40 mq     |  |

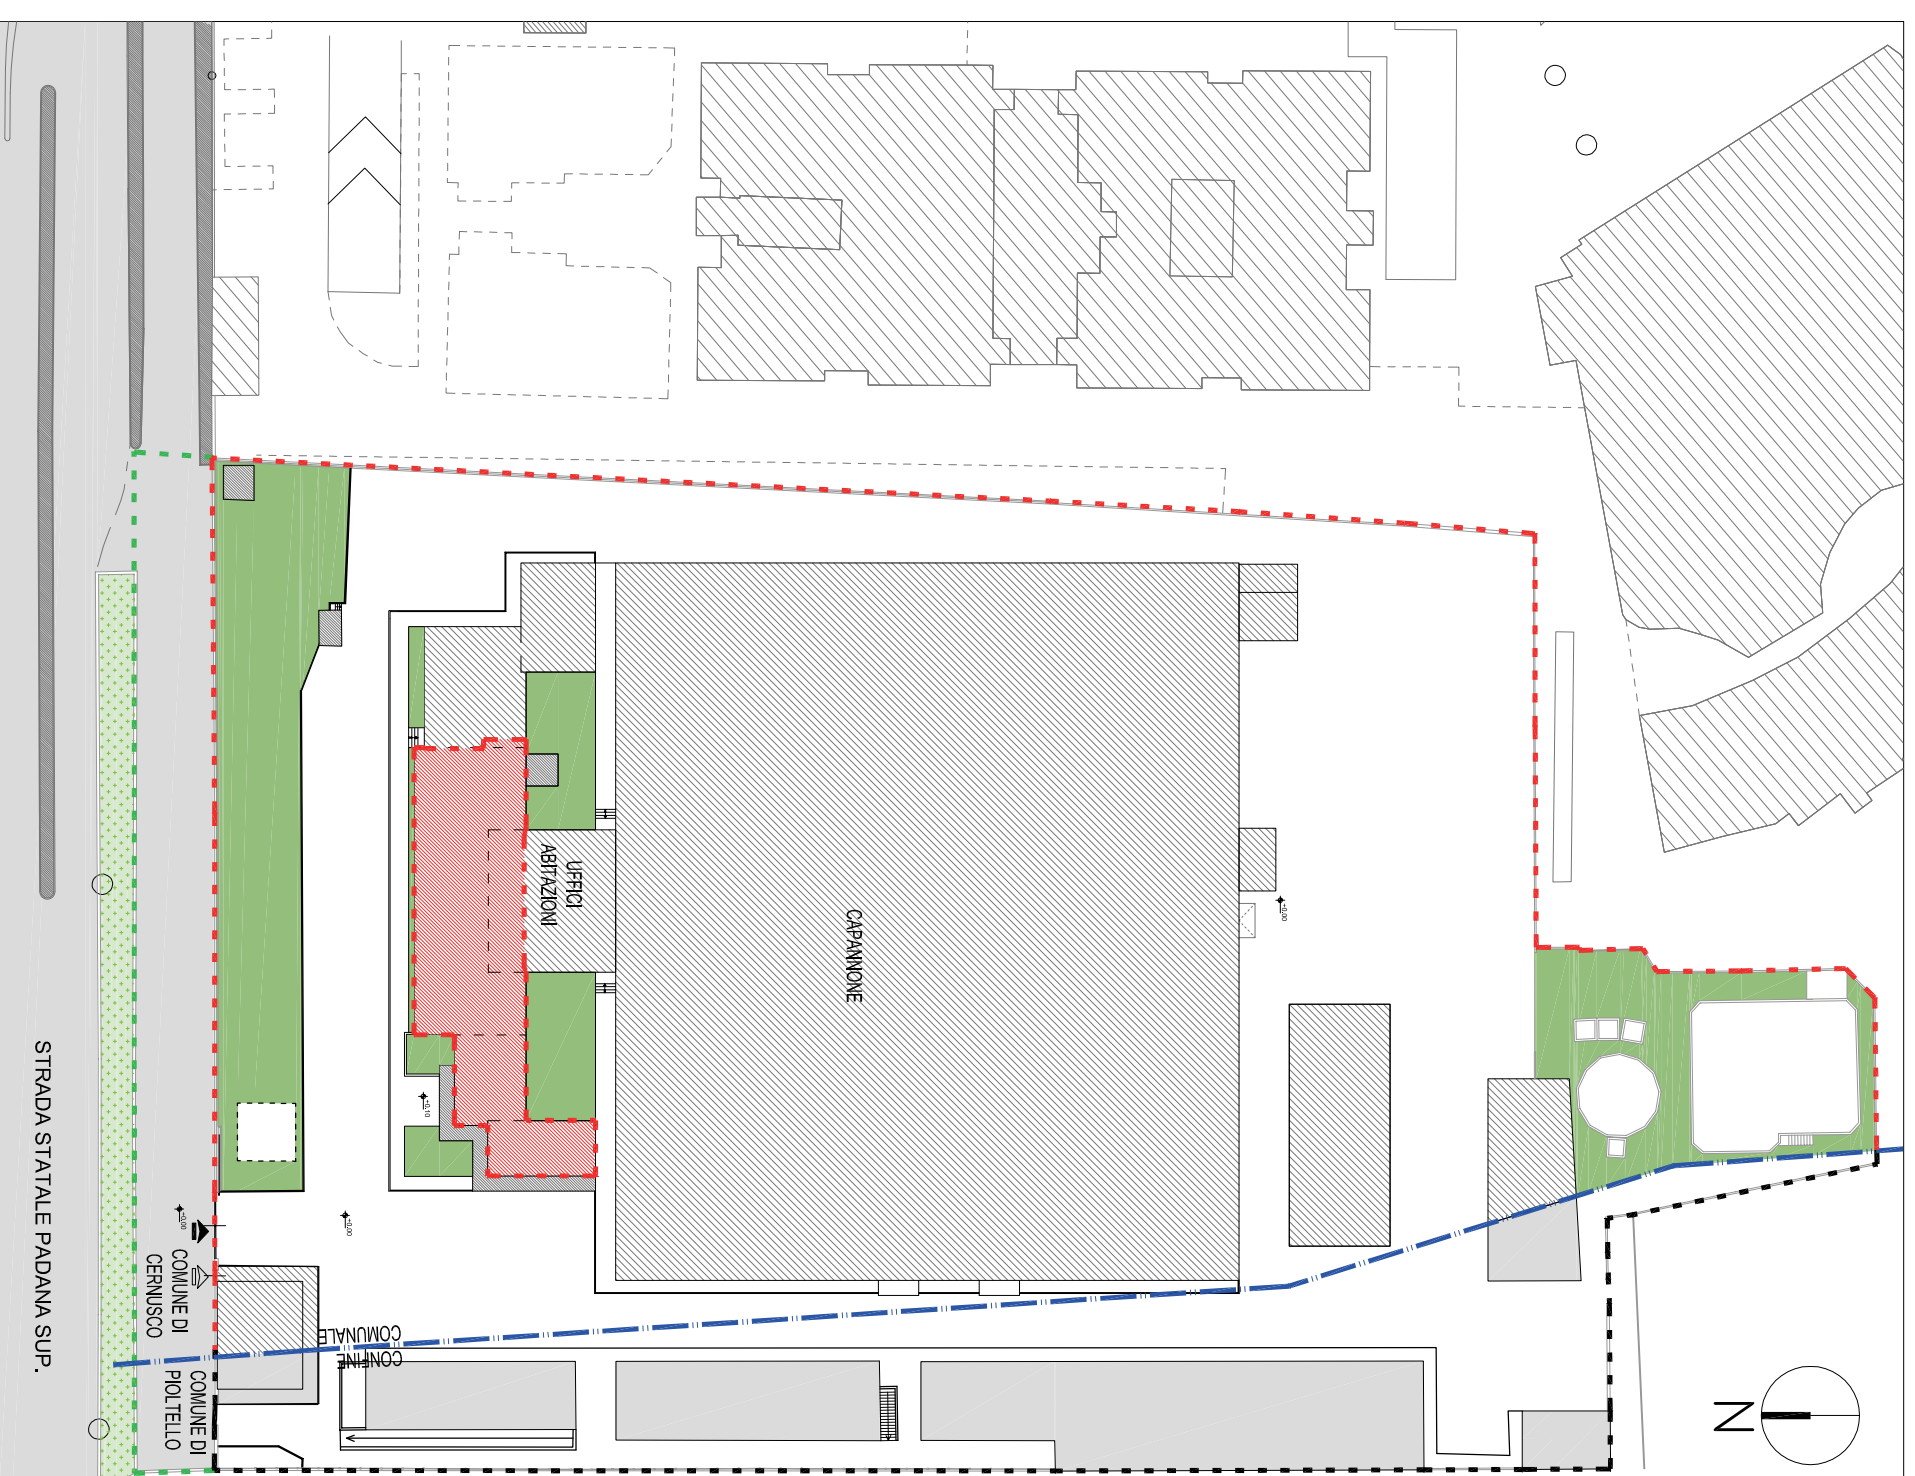

# COMUNE DI CERNUSCO S/N

(Provincia di Milano)

## ALLEGATO 6b

PROGETTO SOCIETA' LAMPO SRL RELATIVO ALLE AREE PRIVATE

Ottobre 2016

INQUADRAMENTO - PIANTE DI PROGETTO

Scala 1:200

il progettista

ARCH. MARCO ANDREONI

La proprietà  
LAMPO S.R.L.