


**SCHEMA DEL RILIEVO**

Comune di CERNUSCO SUL NAVIGLIO (523)  
Foglio 11 Particelle: 175, 177, 136.

Technico Redattore  
GEOMETRA GIORGIO MAGNI

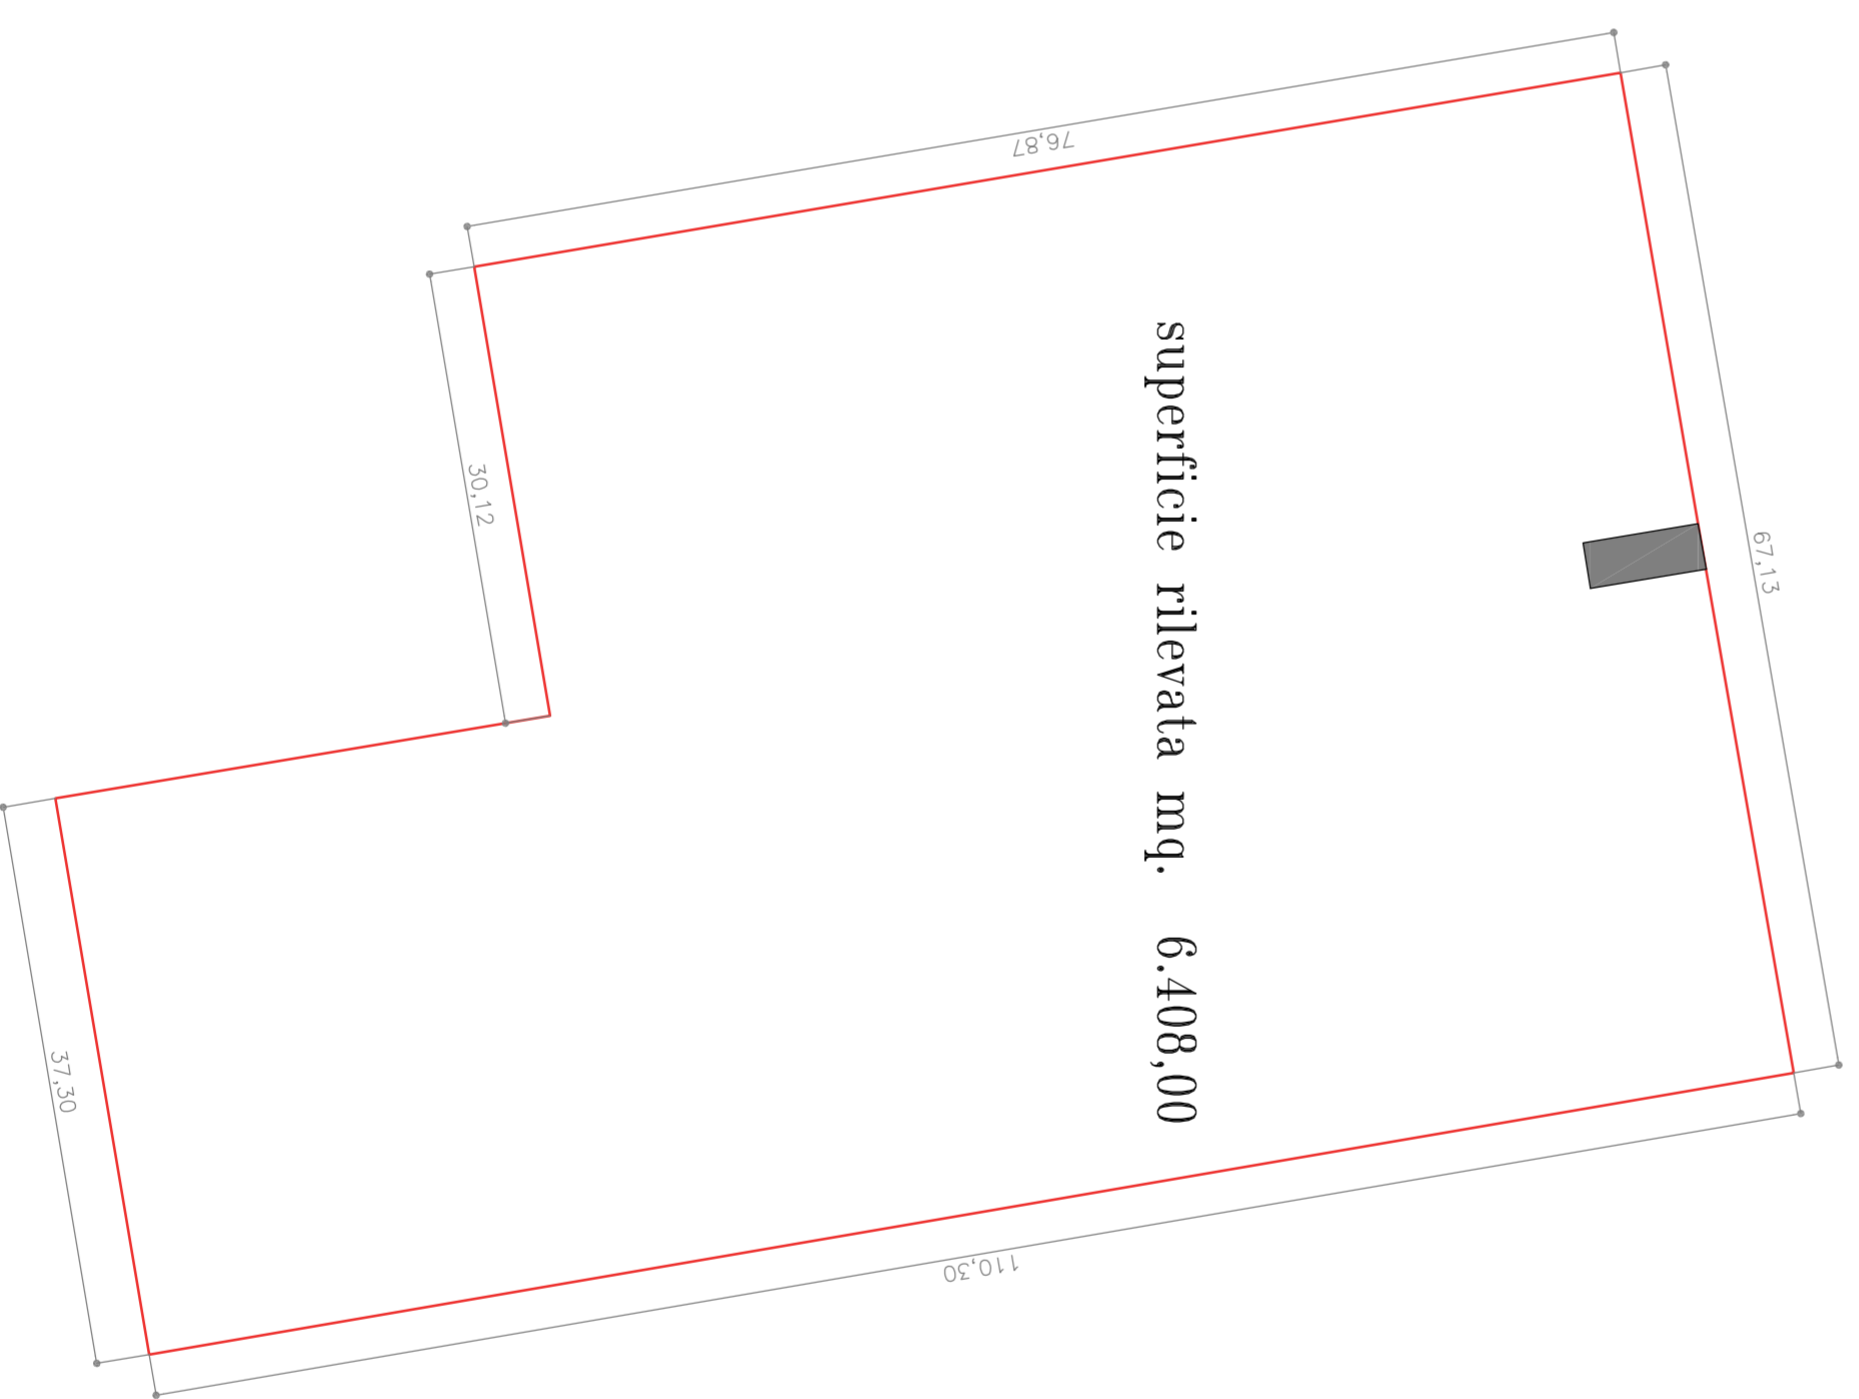

superficie rilevata mq. 6.408,00

**COMUNE DI CERNUSCO S/N**

(Provincia di Milano)

**PIANO ATTUATIVO**

campo della modificazione

**m2\_1**

VIA PASUBIO

data : 04/07/2016

tav. n° 10

RILIEVO STRUMENTALE  
AREA DI INTERVENTO  
Giugno 2016

scala 1:500

il tecnico Geom. Magni Giorgio

la Proprietà - Soc. Immobiliare Le Serre con sede in Milano

- Soc. T.T. & M. Technology Transfer And  
Management S.R.L. con sede in Monza