



NOTA
 La tipologia dei blocchi facciavista indicata, così come il profilo del motivo decorativo di rivestimento, sono da ritenersi indicativi e potranno subire variazioni in fase di redazione del progetto definitivo-esecutivo delle opere di urbanizzazione

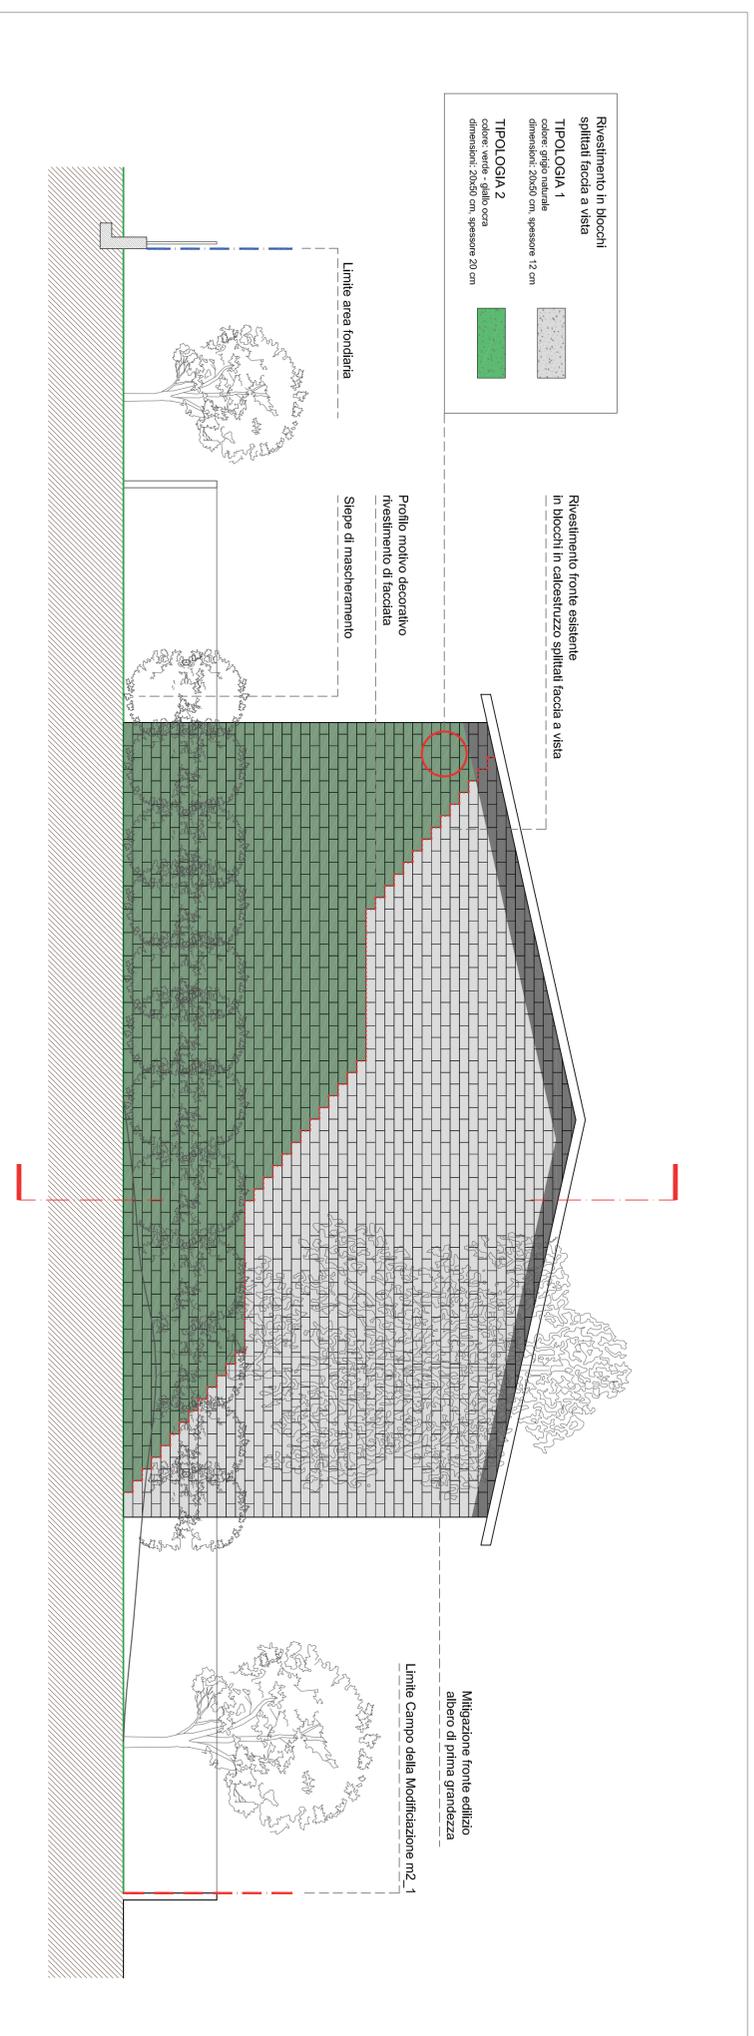

PROSPETTO FRONTE OGGETTO DI MITIGAZIONE - scala 1:75

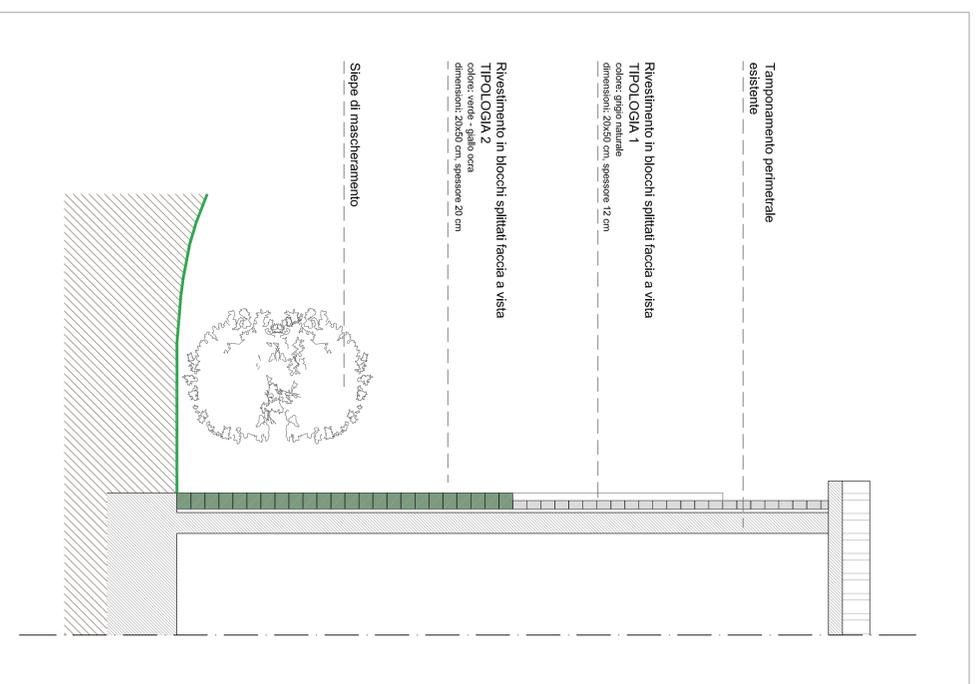

SEZIONE TIPO - scala 1:50



KEYPLAN

COMUNE DI CERNUSCO S/N

(Provincia di Milano)

PIANO ATTUATIVO
 campo della modificazione
m2_1
 VIA PASUBIO

SETTEMBRE 2017

tav. n° 11

OPERE DI URBANIZZAZIONE
 Opere di mitigazione
 fronte edilizio esistente

scala 1:75 - 1:50

il progettista

ARCH. MARCO ANDREONI

la Proprietà