



Piano di Governo del Territorio

Comune di Cernusco sul Naviglio

Variante ai sensi dell'art. 95-bis della L.R.12/2005
Integrazione al piano delle alienazioni

Sindaco: Eugenio Comincioli

Assessore alla Gestione del Territorio: Giordano Marchetti
Assessore all'Ambiente, Sport, Attività Produttive, New Media: Ermanno Zucchetti

Responsabile del Procedimento: Marco Acquati

Elaborazione PGT
Associazione Temporanea di Imprese: UBISTUDIO Srl - Consorzio Metis

UBISTUDIO Srl
Alessandro Ali e Antonio Longo (responsabili di progetto) con Mena Silvia Agresta, Daniela Gambino, Alessandro Musco, Giovanni Nardin, Cecilia Rusconi, Gabriele Solazzi - Caterina Otletti (grafica)

Consorzio Metis
Emanuele Rano Ortigosa
TRT - Trasporti e Territorio: Patrizia Margari, Simone Bosetti, Paola Raganato
IRS - Istituto per la Ricerca Sociale: Claudio Calvaresi, Elena Donaggio, Monica Righetti

Direttore tecnico UBISTUDIO Srl
Alessandro Ali

Elaborazione variante n.1 PGT componente commerciale
RTP: Paolo Beniamini De Vici, Gaetano Lisandria, Fabrizia Palavicini, Elisa Tomassini

Elaborazione grafica variante ai sensi dell'art. 95-bis della LR 12/2005, piano delle alienazioni
Fabrizia Palavicini


Comune di Cernusco sul Naviglio - Area Tecnica
Marco Acquati, Dirigente del Settore pianificazione e sviluppo del territorio
Settore Urbanistica
Francesco Zurlo, Roberta Ernistero, Paola Miranda, Sara Tomiani

PGT _ Piano dei Servizi

La struttura del piano: parchi e giardini

scala 1:10.000

35

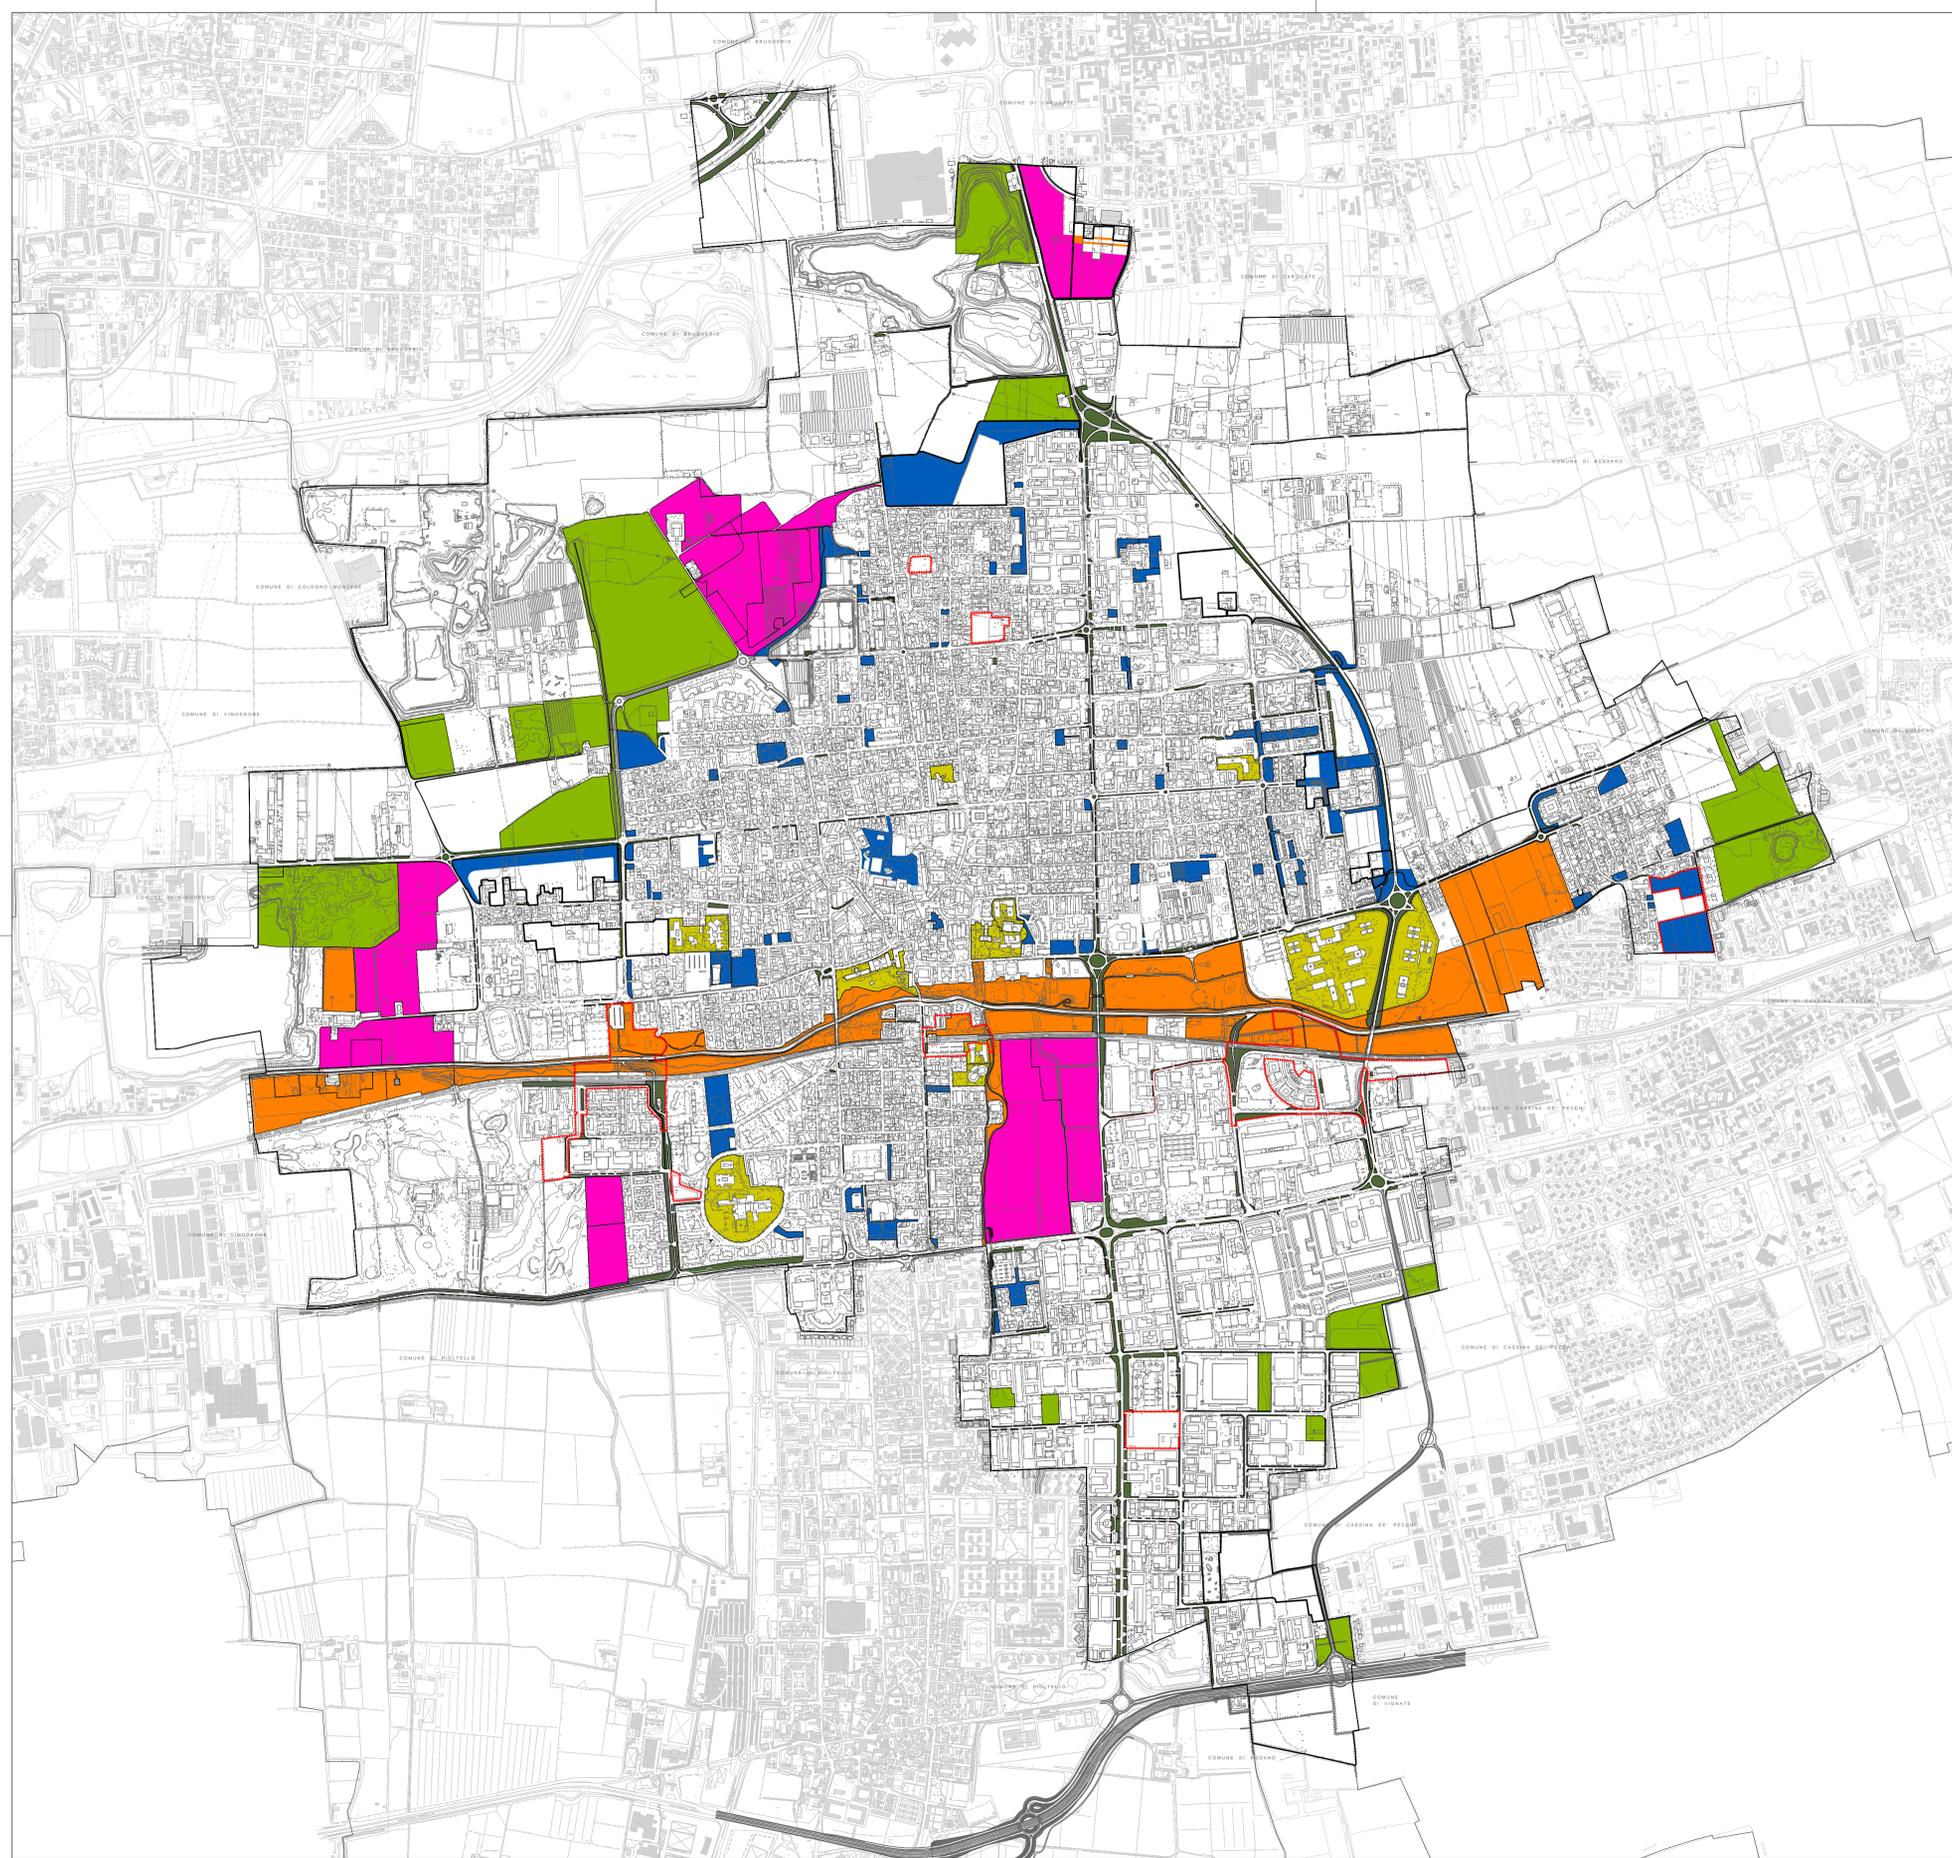

Parchi e giardini

- Parco della Maresana
- Spazio per il rafforzamento della naturalità e bosco urbano
- Giardino
- Spazio agricolo di interesse pubblico e carrocciata paesaggistica
- Spazi permeabili di pertinenza della viabilità
- Spazio aperto connesso ad altre attrezzature di uso pubblico

- PPS, n. Progetti del Piano dei Servizi
- Perimetro progetto unitario di completamento / Campi della modificazione / Piano delle Regole