



LEGENDA

- Confini comunali
- Perimetro AdP
- Perimetro proprietà ECP
- Perimetro aree esterne
- Aree verdi oggetto di intervento
- Lago
- Rete di canali irrigui
- Viabilità principale
- Percorsi ciclopedonali esistenti

Principali specie arboree esistenti

- A.a. Ailanthus altissima
- A.g. Alnus glutinosa
- A.n. Acer negundo
- A.p. Acer pseudoplatanus
- C.s. Cedrus spp
- C.a. Celtis australis
- C.z. Cupressus arizonica
- C.b. Carpinus betulus
- F.o. Fraxinus ornus
- L.d. Libocedrus decurrens
- L.i. Lagostroemia indica
- L.l. Ligustrum lucidum
- P.a. Populus alba
- P.c. Pyrus calleryana
- P.i. Populus nigra "italica"
- P.o. Platanus orientalis
- P.n. Populus nigra
- Q.r. Quercus robur
- Q.b. Quercus rubra
- M.a. Morus alba
- M.g. Magnolia grandiflora
- R.p. Robinia pseudoacacia
- S.a. Salix spp
- T.c. Tilia cordata
- T.s. Tuia spp.

AMBITI OMOGENEI DI PAESAGGIO



- **AMBITO 1 - FRANGIA PERIURBANA**
Platanus orientalis, Populus nigra, Quercus robur, Robinia pseudoacacia
- **AMBITO 2 - SPAZI INTERSTIZIALI DELL'INFRASTRUTTURA**
Platanus orientalis, Populus nigra italica, Quercus robur, Quercus rubra, Robinia pseudoacacia, Tilia cordata
- **AMBITO 3 - PARCO URBANO**
Cedrus spp, Celtis australis, Cupressus arizonica, Platanus orientalis, Magnolia grandiflora, Lagostroemia indica, Libocedrus decurrens, Pyrus calleryana, Quercus rubra, Robinia pseudoacacia, Tilia cordata, Tuia spp
- **AMBITO 4 - PARCO DEGLI AIRONI (EX CAVE MERLINI)**
Celtis australis, Magnolia grandiflora, Populus alba, Populus nigra, Populus nigra italica, Quercus rubra, Salix spp

Bosco misto: Acer platanoides, Celtis australis, Fraxinus ornus, Populus spp, Robinia pseudoacacia, Tilia cordata

Proprietà :

Progettista :



Oggetto : **ACCORDO DI PROGRAMMA** per la realizzazione di interventi di tipo infrastrutturale e di razionalizzazione e ampliamento di insediamento commerciale nei Comuni di Carugate e di Cernusco sul Naviglio

Committente : **EUROCOMMERCIAL SHOPPING CENTRES**

Progetto architettonico e coordinamento : **ONEWORKS***
Via Sauro 11, 20121 MILANO
T. +39 02 6591131 F. +39 02 6591130
milano@oneworks.com
Arch. Leonardo Cavalli
Ordine degli Architetti di Milano n. 8156

Progetto architettonico : **dc** **DunnettCraven**
Unit 512 Highgate Studios
53-79 Highgate Road, London NW5 1TL
T. +44 (0)20 7284 9200
info@dunnettcraven.com

Progetto impianti : **BRE engineering Srl**
Via Michele Bianchi 6, 20122 MILANO
T. +39 02 7603383 F. +39 02 76281666
bre@breengineering.it
Ing. Giancarlo Rodico Resmini
Ordine degli Ingegneri di Milano n. A10466

Progetto paesaggistico : **LAND**
Via Varese 18, 20121 MILANO
T. +39 02 8081111 F. +39 02 8081130
mail@landit.com

Titolo : **STATO DI FATTO**

Rev.	Data	File	Oggetto	Dis.	Appr.


Elaborato N. **T.01**

Data : **settembre 2016** | Scala : **1:2000** | File :
Cod. progetto : **14ISP054** | Redatto da : | Approvato da :

parco con sovrappasso



Sezione A-A' scala 1:2000

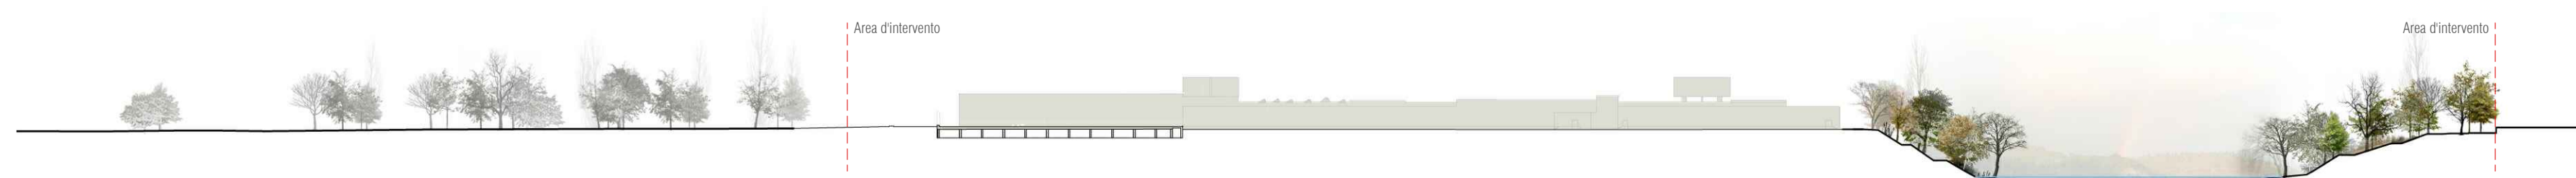

Sezione B-B' scala 1:2000