




LEGENDA

- Confini comunali
- Perimetro AdP
- Perimetro proprietà ECP
- Aree verdi oggetto di intervento
- Lago
- Rete di canali irrigui
- Viabilità principale
- Percorsi pedonali e/o ciclopedonali di progetto
- Pista ciclabile esistente in sede propria

- Alberature esistenti e di progetto
- **AMBITO A - PAESAGGIO DELL'INFRASTRUTTURA**
Principali specie arboree mantenute: Platanus orientalis, Populus nigra italica, Quercus robur, Quercus rubra, Robinia pseudoacacia, Tilia cordata
Specie arboree di nuovo inserimento: Populus nigra 'italica'
- **AMBITO B - PARCO URBANO**
Principali specie arboree mantenute: Cedrus spp, Celtis australis, Cupressus arizonica, Platanus orientalis, Magnolia grandifolia, Lagerstroemia indica, Libocedrus decurrens, Pyrus calleryana, Quercus rubra, Robinia pseudoacacia, Tilia cordata, Tula spp
Specie arboree di nuovo inserimento: Acer campestre, Carpinus betulus
- **AMBITO C - PARCO DEGLI AIRONI (EX CAVE MERLINI)**
Principali specie arboree mantenute: Celtis australis, Populus alba, Populus nigra, Populus nigra italica, Populus spp, Quercus rubra, Salix spp, Acer platanoidis, Fraxinus ornus, Tilia cordata
Specie arboree di nuovo inserimento: Salix alba, Populus sp.

AMBITI DI PROGETTO E RETE DELLE CONNESSIONI CICLABILI

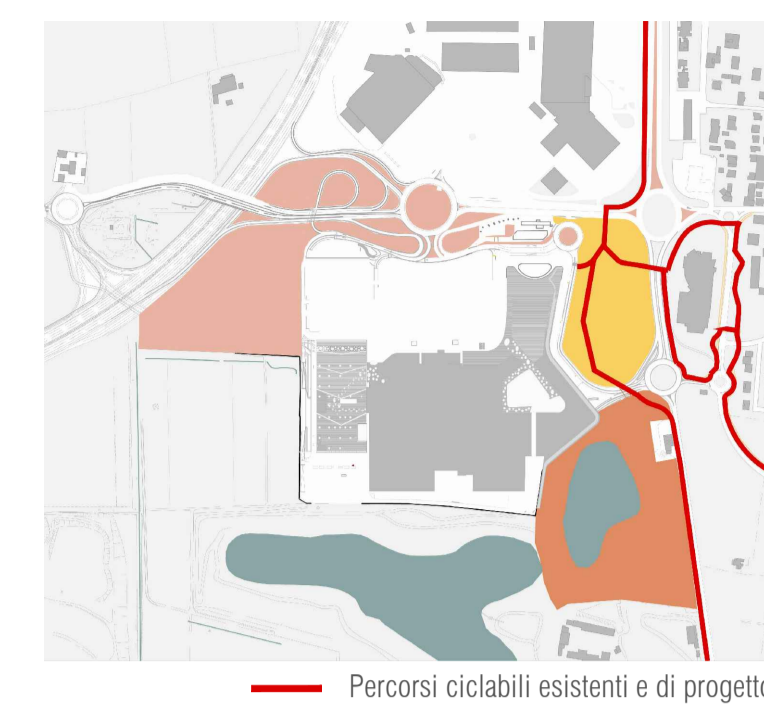

Proprietà :

Progettista :

Regione Lombardia
 Provincia di Milano
 Comune di Carugate
 Comune di Cernusco sul Naviglio

Oggetto : **ACCORDO DI PROGRAMMA** per la realizzazione di interventi di tipo infrastrutturale e di razionalizzazione e ampliamento di insediamento commerciale nei Comuni di Carugate e di Cernusco sul Naviglio

Committente : **EUROCOMMERCIAL SHOPPING CENTRES**

Progetto architettonico e coordinamento : **ONEWORKS:**
Via Sarabò 11, 20121 MILANO
T. +39 02 6691131 F. +39 02 6691130
milano@oneworks.com
Arch. Leonardo Cavalli
Ordine degli Architetti di Milano n. 8156

Progetto architettonico : **dc DunnettCraven**
Unit 512 Highgate Studios
53-79 Highgate Road, London NW5 1TL
T. +44 (0)20 7254 9000
info@dunnettcraven.com

Progetto impianti : **BRE engineering Srl**
Via Michele Bianchi 6, 20122 MILANO
T. +39 02 76003383 F. +39 02 76281666
bre@breengineering.it
Ing. Giampaolo Botto Resnati
Ordine degli Ingegneri di Milano n. A10466

Progetto paesaggistico : **LAND**
Via Varesio 16, 20121 MILANO
T. +39 02 80691111 F. +39 02 80691130
mail@land.it

Titolo : **PRIME INDICAZIONI ASSETTO AREE VERDI**

Rev.	Data	File	Oggetto	Dis.	Appr.

Elaborato N. **T.03**

Data : settembre 2016
Cod. progetto : 14ISP054
Scala : 1 : 2000
Redatto da : MV
File :
Approvato da : MP

AMBITO A - PAESAGGIO DELL'INFRASTRUTTURA



Suggerimento: "frame" nel prato fiorito




Suggerimento: le "quinte" alberate

AMBITO B - PARCO URBANO



Suggerimento: nuove morfologie per il parco

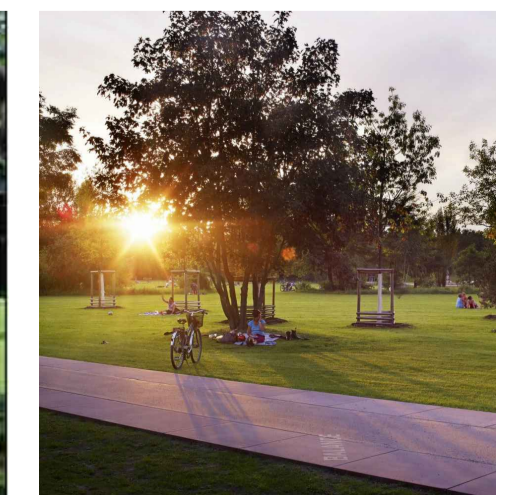


Suggerimento: i percorsi

AMBITO C - PARCO DEGLI AIRONI



Suggerimento: i percorsi

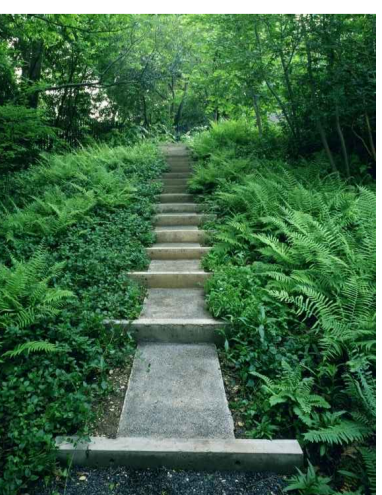

Suggerimento: i percorsi

[parco con sovrappasso]