




Planimetria scala 1:2000



-  Prato rustico
-  Prato fiorito
-  Filari alberati
-  Pista ciclabile



Zoom 1 - scala 1:500

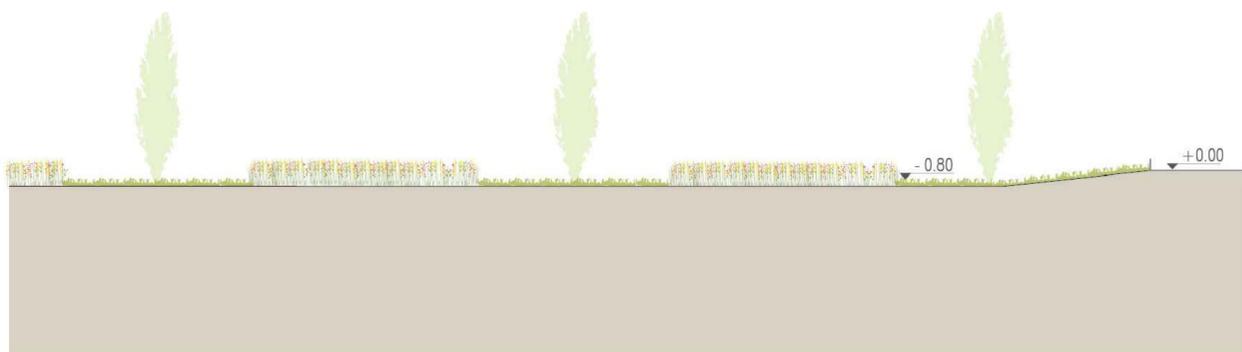

Sezione AA' scala 1:200

Proprietà :

Progettista :

parco con sovrappasso



Oggetto : **ACCORDO DI PROGRAMMA** per la realizzazione di interventi di tipo infrastrutturale e di razionalizzazione e ampliamento di insediamento commerciale nei Comuni di Carugate e di Cernusco sul Naviglio

Committente : **EUROCOMMERCIAL SHOPPING CENTRES**

Progetto architettonico e coordinamento : **ONEWORKS:**
Via Statuto 11, 20121 MILANO
T +39 02 6559131 F +39 02 65591360
milano@one-works.com
Arch. Leonardo Cavalli
Ordine degli Architetti di Milano n. 8156

Progetto architettonico : **dc** **DunnettCraven**
Unit 512 Highgate Studios
53-79 Highgate Road, London NWS 1TL
T +44 (0)20 7284 9200
info@dunnettcraven.com

Progetto impianti : **BRE engineering Srl**
Via Michele Barozzi 6, 20122 MILANO
T +39 02 76003383 F +39 02 76281666
bre@bre-engineering.it
Ing. Giampaolo Bottino Resmini
Ordine degli Ingegneri di Milano n. A10466

Progetto paesaggistico : **LAND**
Via Varese 16, 20121 MILANO
T +39 02 8069111 F +39 02 80691130
mail@landrf.com

Titolo : **APPROFONDIMENTO PROGETTUALE: PAESAGGIO DELL'INFRASTRUTTURA**

Rev.	Data	File	Oggetto	Dis.	Appr.

Elaborato N. **T.04A**

Data :	settembre 2016	Scala :	scale varie	File :	
Cod. progetto :	14ISP054	Redatto da :	gc,ab	Approvato da :	