



PLANIMETRIA DI INQUADRAMENTO - STATO DI FATTO
scala 1:500



ESTRATTO DI AEROFOTOGRAMMETRICO
fuori scala

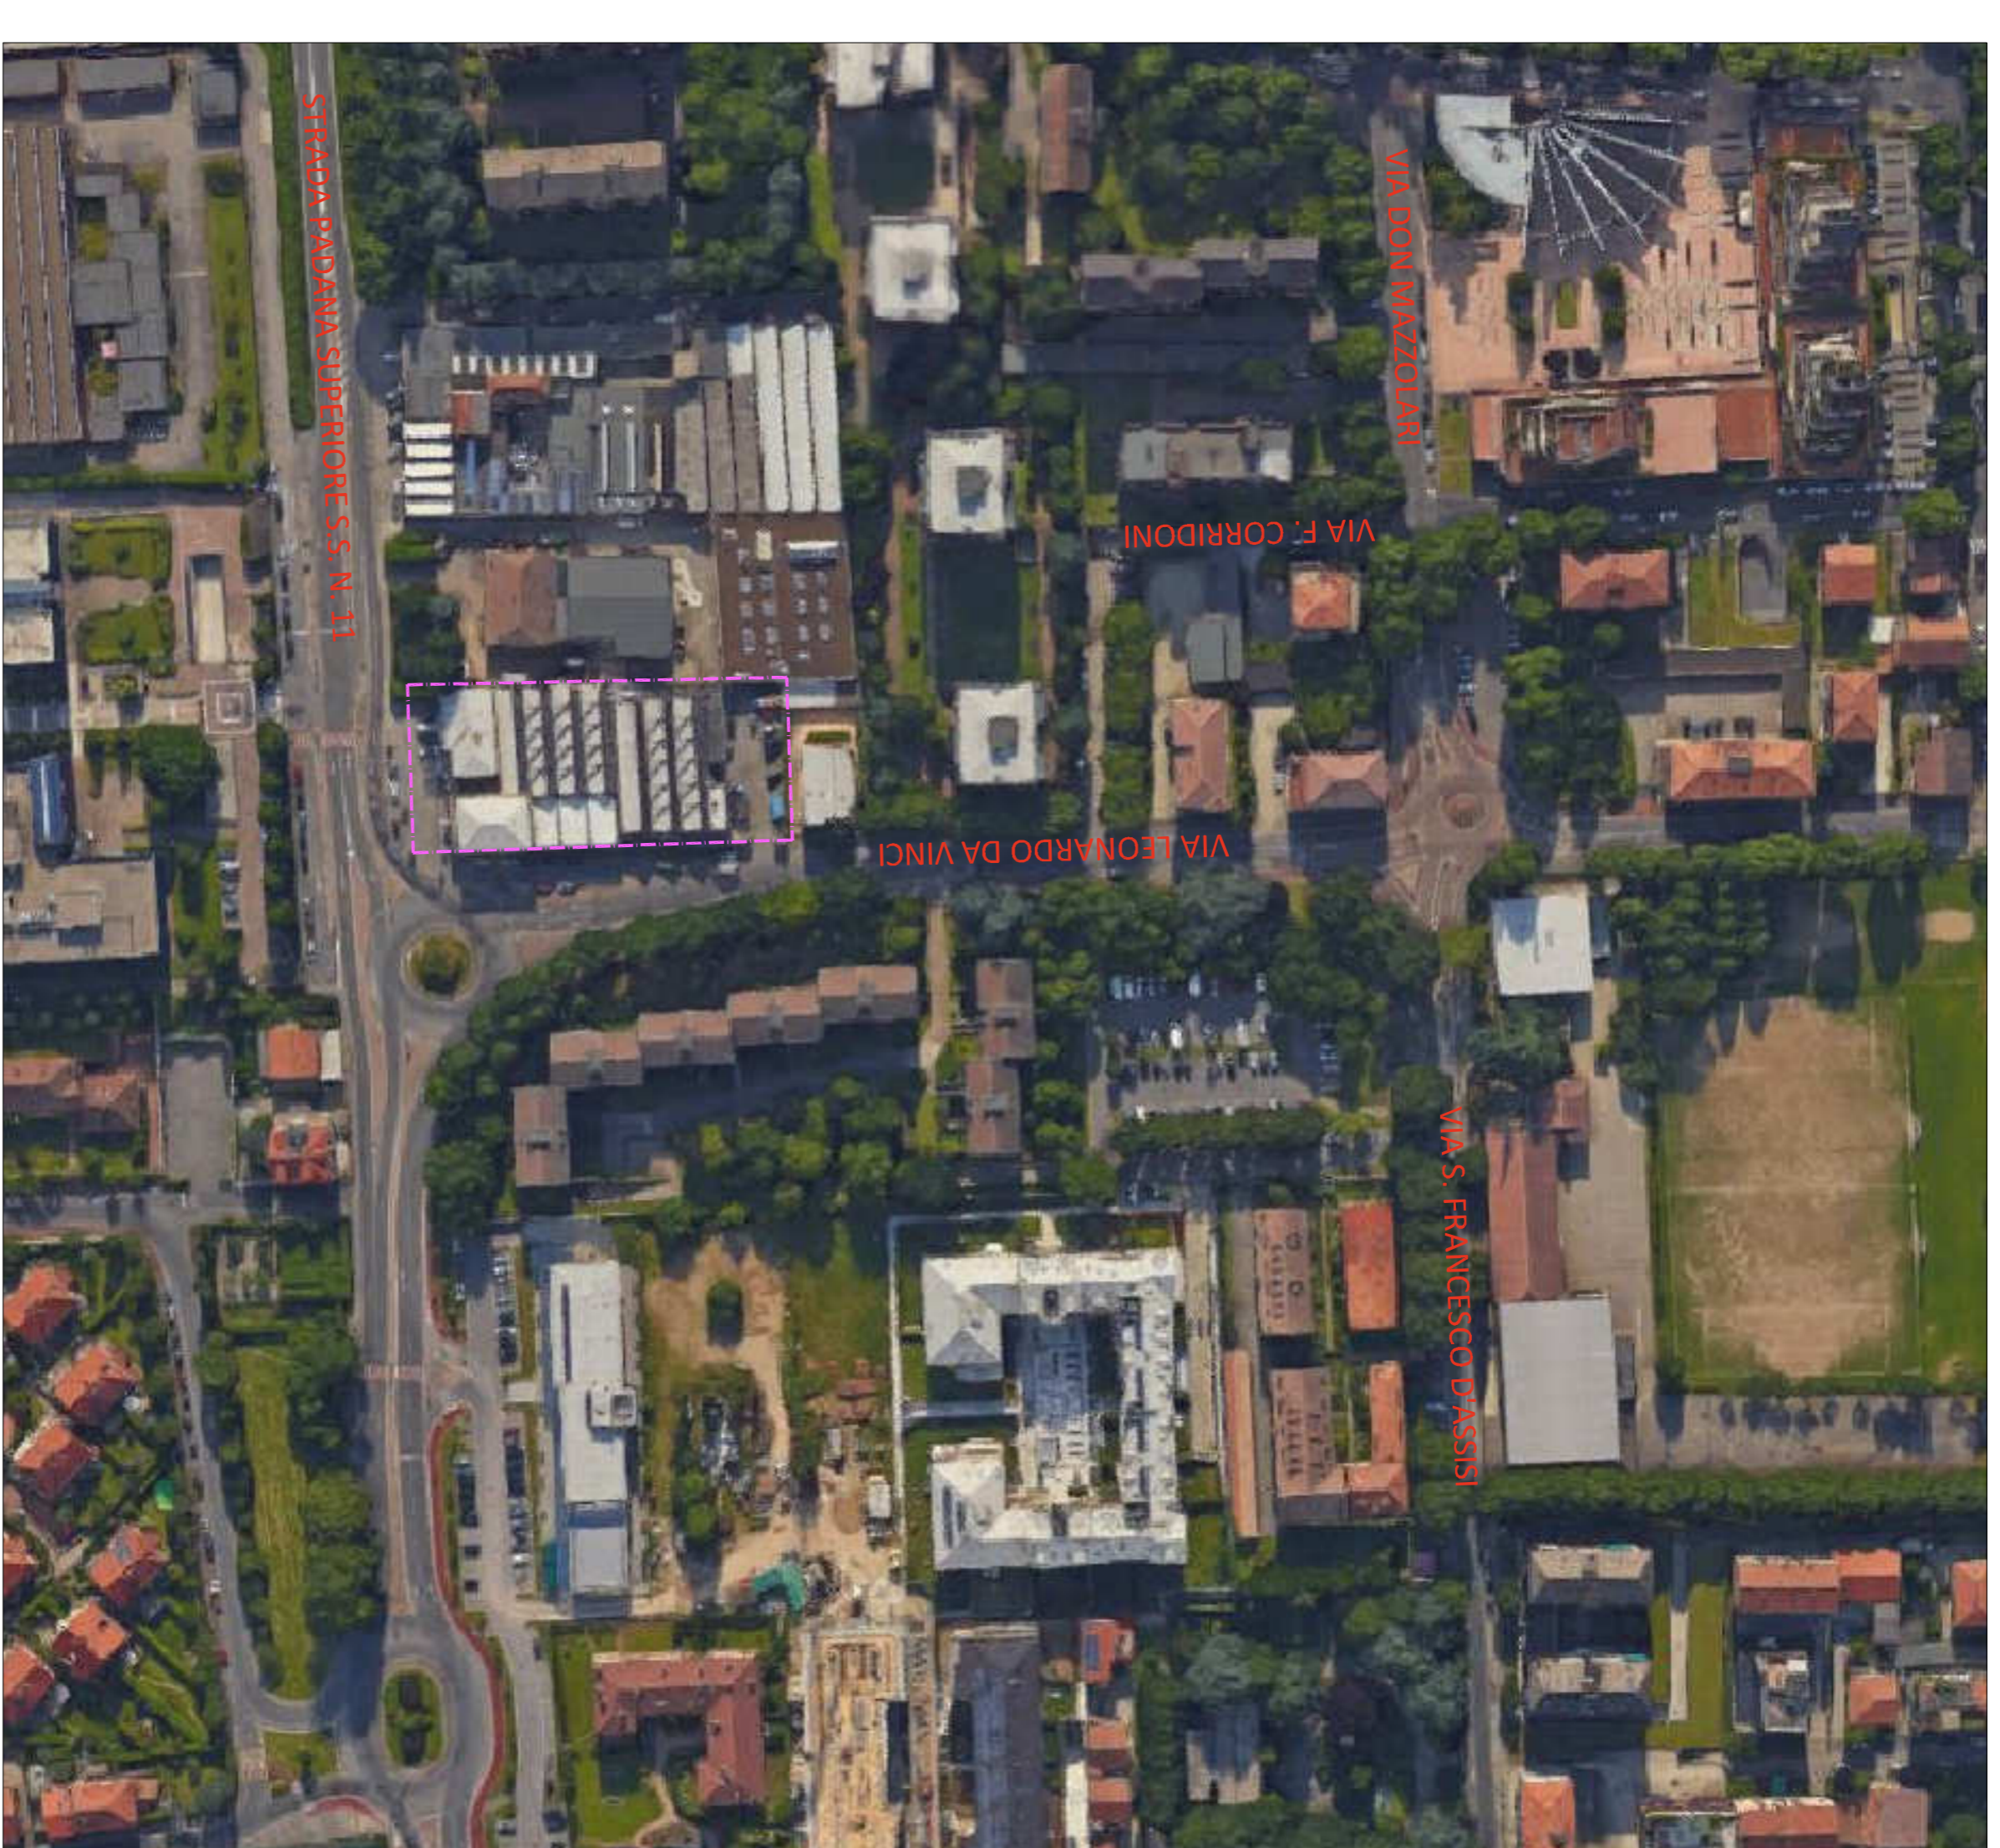

ESTRATTO DI MAPPA
scala 1:1000

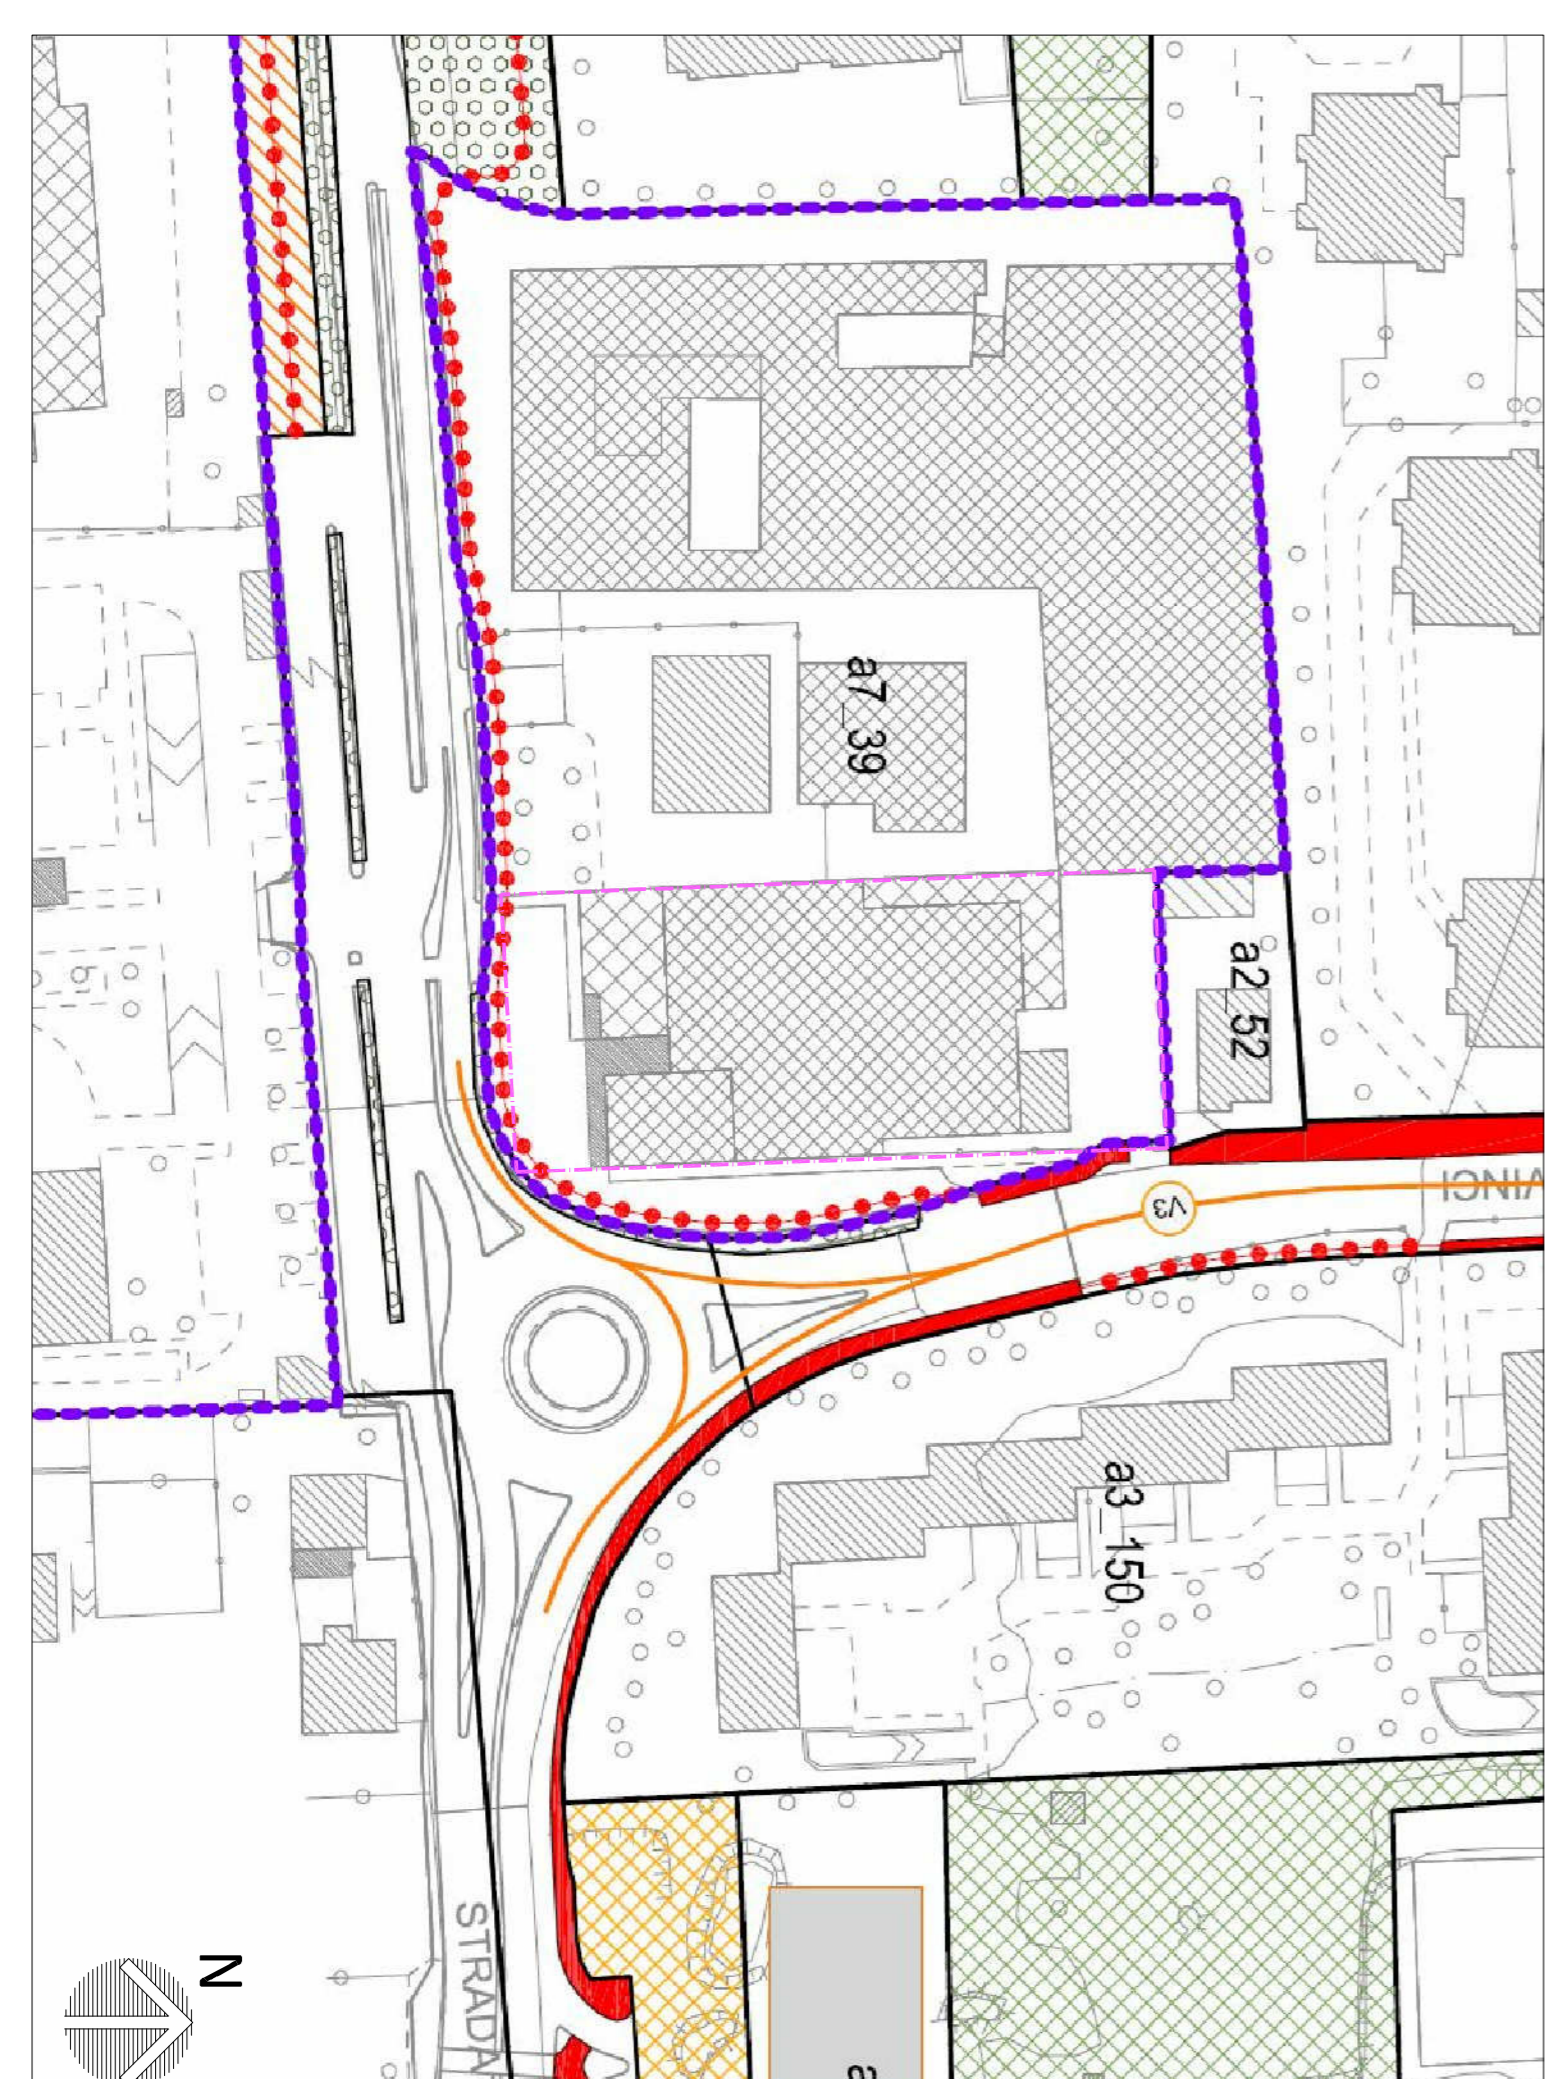

ESTRATTO DI PGT VIGENTE
scala 1:1000

LOTTO DI INTERVENTO
confine di proprietà

<p>STUDIO RECALCATI ARCHITETTURA, URBANISTICA, ARREDAMENTO Via Cavour, 66 - 20085 Cernusco Sul Naviglio - Milano - Tel. 02/9240468 - 02/9240300 - Fax 02/9241918</p>			
<p>COMMITTENTE : sig. CAZZANIGA PAOLO, sig.ra DORENICI DANIELA</p>		<p>OGGETTO : pianimetria di inquadramento - estratti di mappa, PGT e aerofotogrammetrico</p>	
<p>PROGETTO : Permesso di Costruire Concentratato per ristrutturazione di immobile sito in via L. da Vinci angolo S.S. Padana Superiore, Cernusco s/N</p>			
<p>IL PROGETTISTA</p>		<p>IL COMMITTENTE</p>	
<p>SCALE</p>	<p>DATA</p>	<p>COORDINAMENTI</p>	<p>PAGINA N°</p>
<p>1:1000 1:500</p>	<p>settembre 2016</p>	<p>giugno 2017</p>	<p>1</p>
			<p>PRODOTTO</p>
			<p>1544</p>