


	STATO DI FATTO (mq)	PROGETTO (mq)	DIFFERENZA (mq)
SLP	1.617,33	1.593,52	-23,81
	590,00	590,00	0,00
	453,80	453,80	0,00
TOTALE	2.661,13	2.637,32	-23,81


CONTEGGI SLP PER DESTINAZIONI

superfici dei locali							
	Sup.	Nr	a (m)	b (m)	a*b (mq)	a*b/2 (mq)	
SLP stato di fatto	1	1,00	11,70	4,25	24,86		
	2	1,00	11,70	4,30	25,16		
	3	1,00	27,45	9,90	135,88		
	4	1,00	27,45	9,10	124,90		
	5-6	2,00	21,55	5,25	113,14		
	7	1,00	31,05	14,70	228,22		
	8	1,00	31,05	14,00	217,35		
	9	1,00	43,15	20,05	432,58		
	10	1,00	43,15	19,05	411,00		
	11	1,00	39,90	11,50	229,43		
	12	1,00	39,90	12,80	255,36		
	15	1,00	11,70	4,25	24,86		
	16	1,00	11,70	4,30	25,16		
	17	1,00	20,50	9,85	100,96		
	18	1,00	20,50	9,50	97,38		
	19-20	2,00	11,55	5,20	60,06		
	21	1,00	17,85	8,55	76,31		
	22	1,00	17,85	8,80	78,54		
							2661,13
	SLP progetto	13-14	PT	-2,00	6,90	3,45	-23,81
							2637,32


CONTEGGI SLP INTERO EDIFICIO STATO DI FATTO E PROGETTO

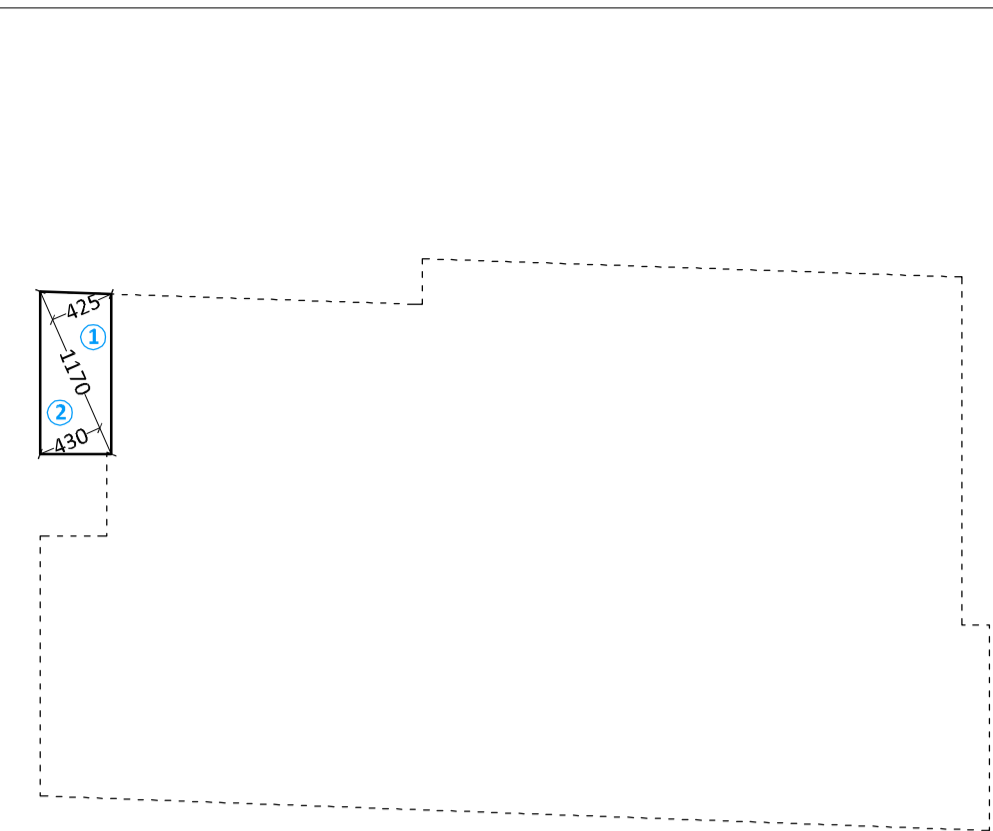

PIANO INTERRATO

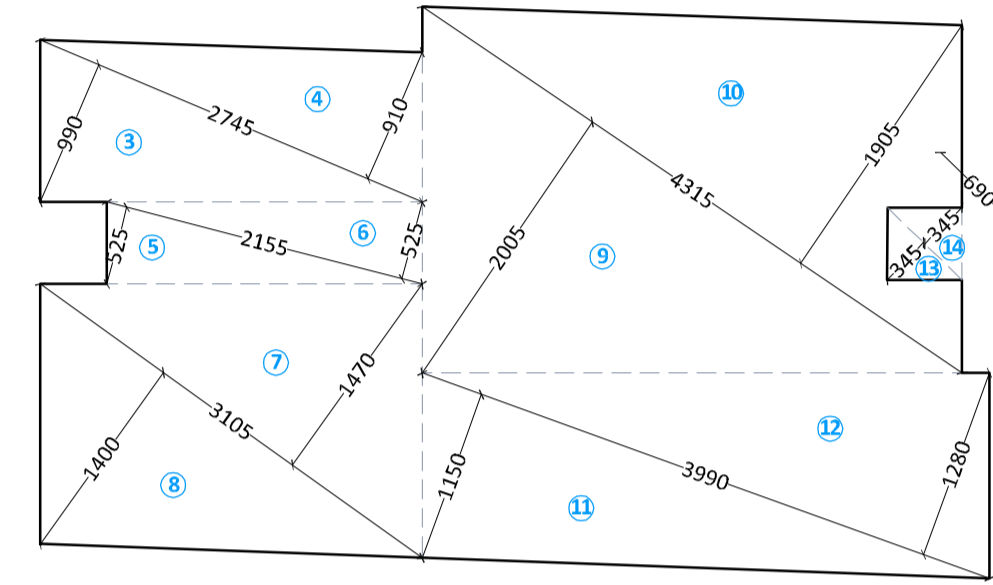


PIANO TERRA

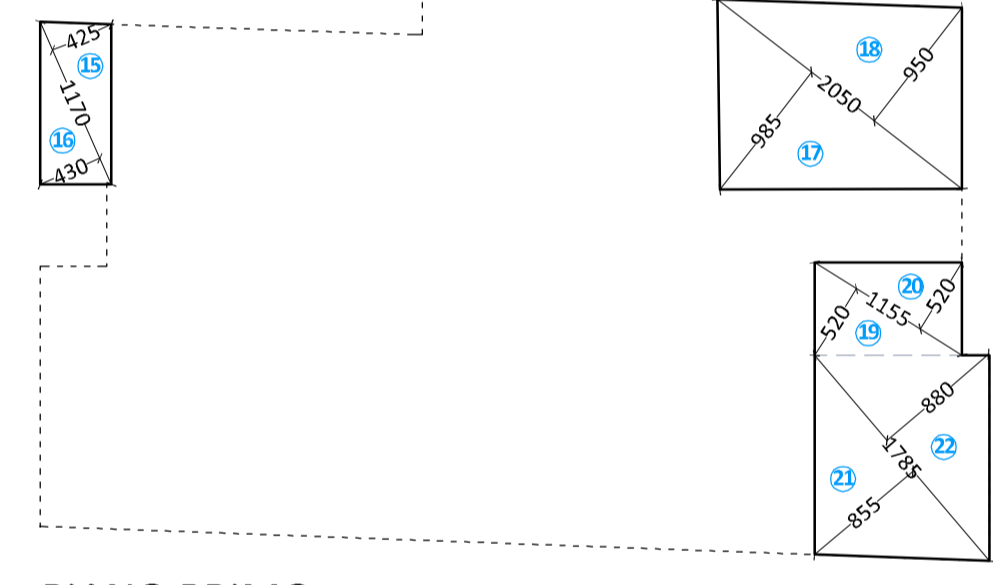


PIANO PRIMO


SCHEMA PER CONTEGGI SLP STATO DI FATTO E PROGETTO SCALA 1:500

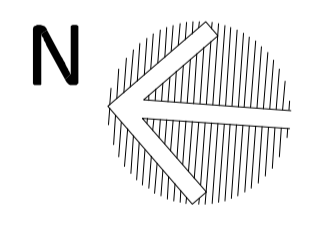


CONTEGGI SLP RESIDENZIALE

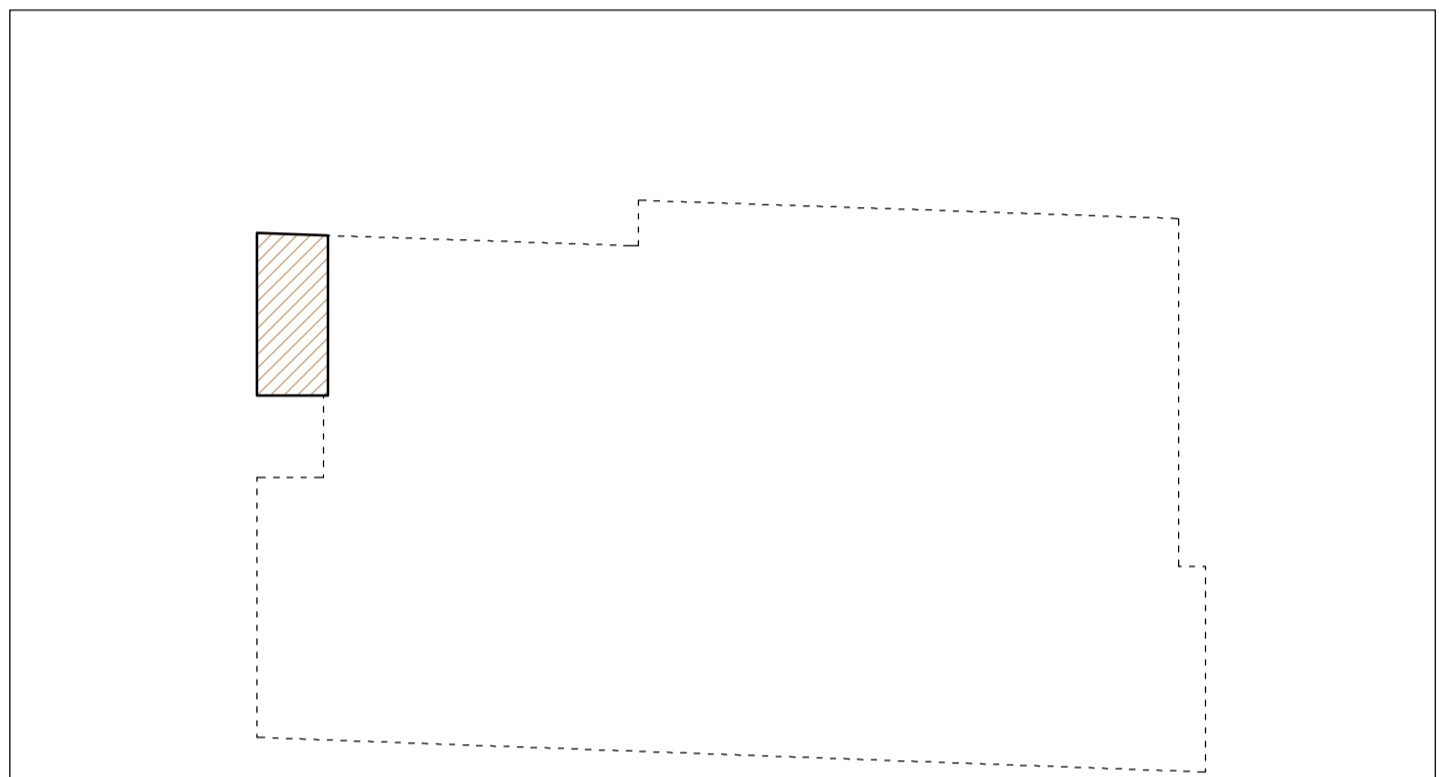

PIANO INTERRATO

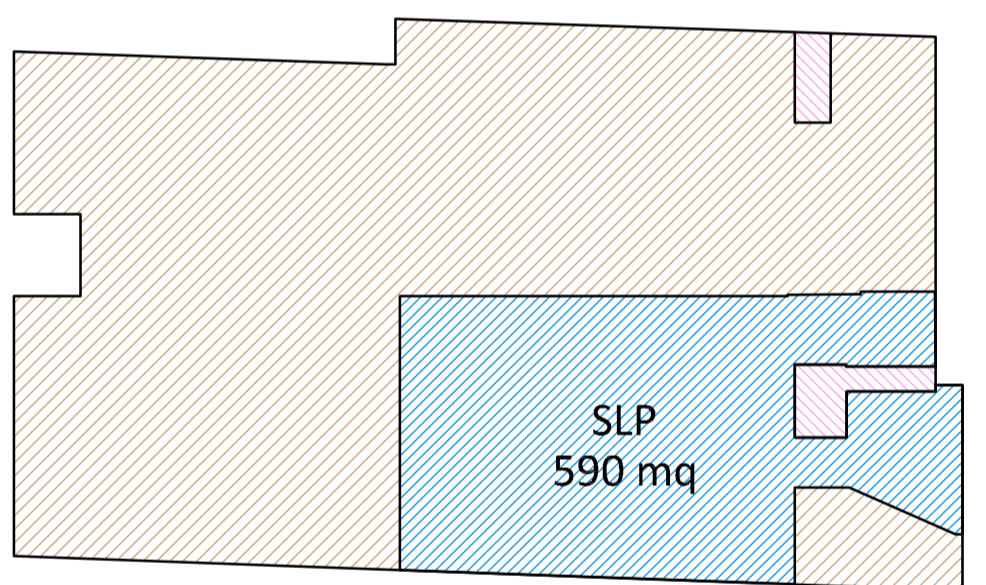

PIANO TERRA

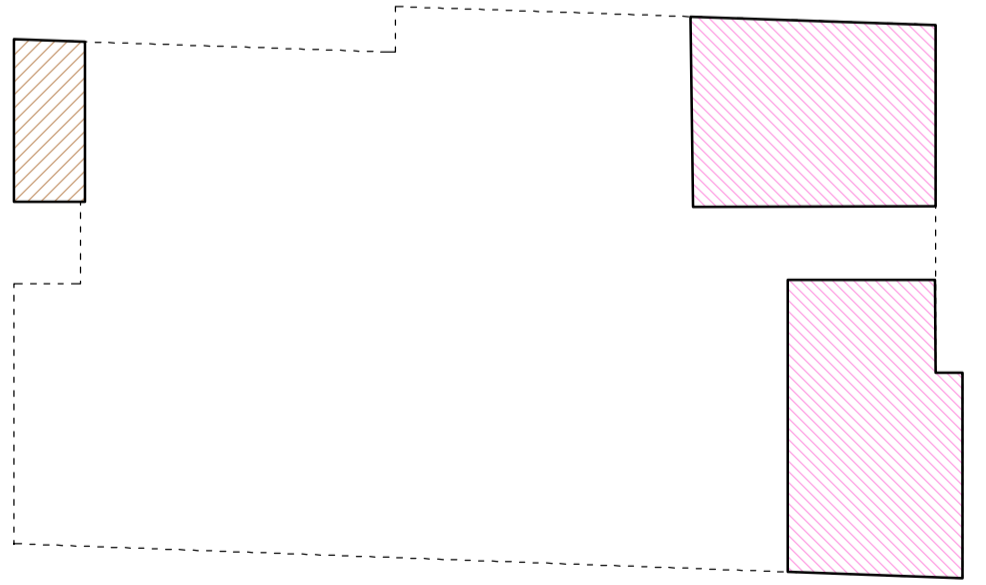


PIANO PRIMO


STATO DI FATTO SCALA 1:500

LEGENDA


	PRODUTTIVO (1617,33 mq)
	COMMERCIALE (590,00 mq)
	RESIDENZA (453,80 mq)

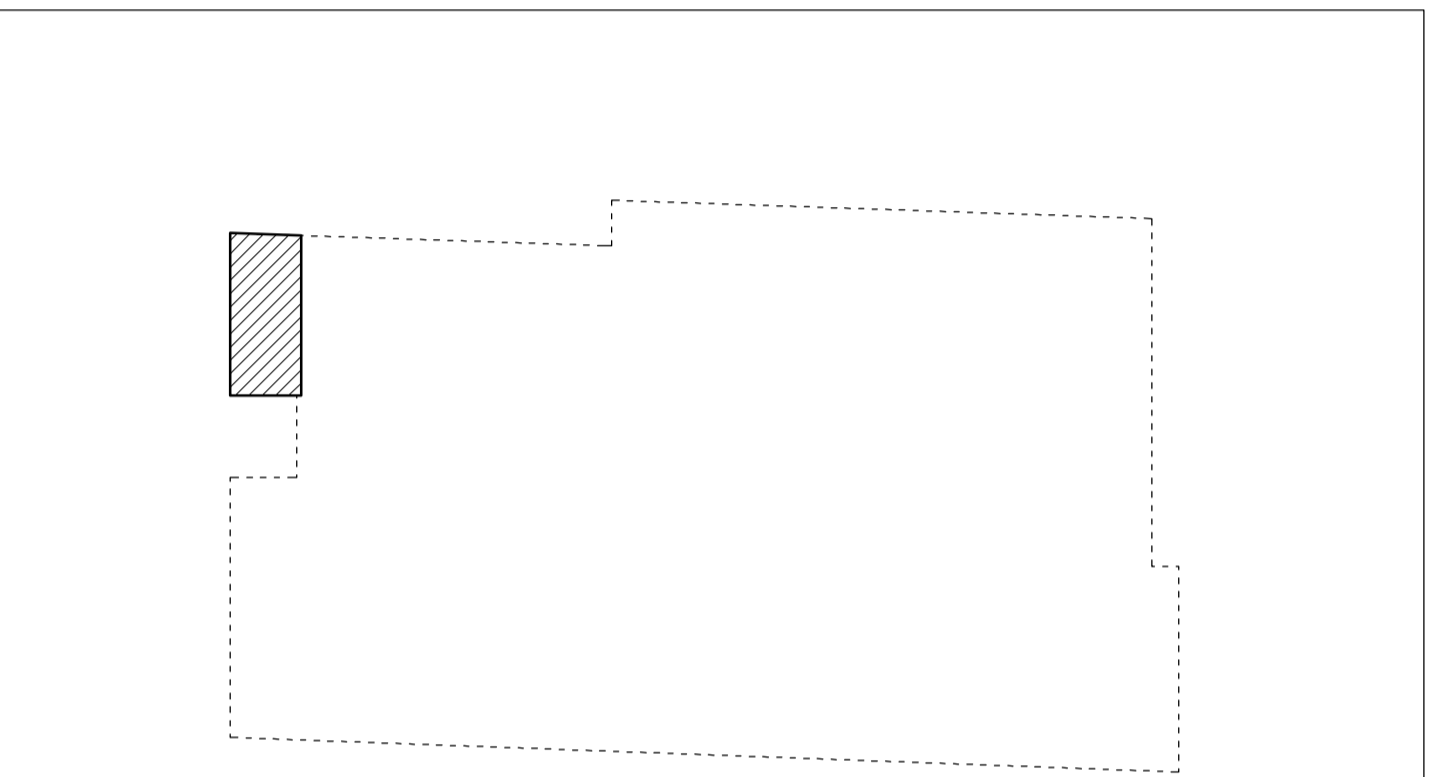

PIANO INTERRATO

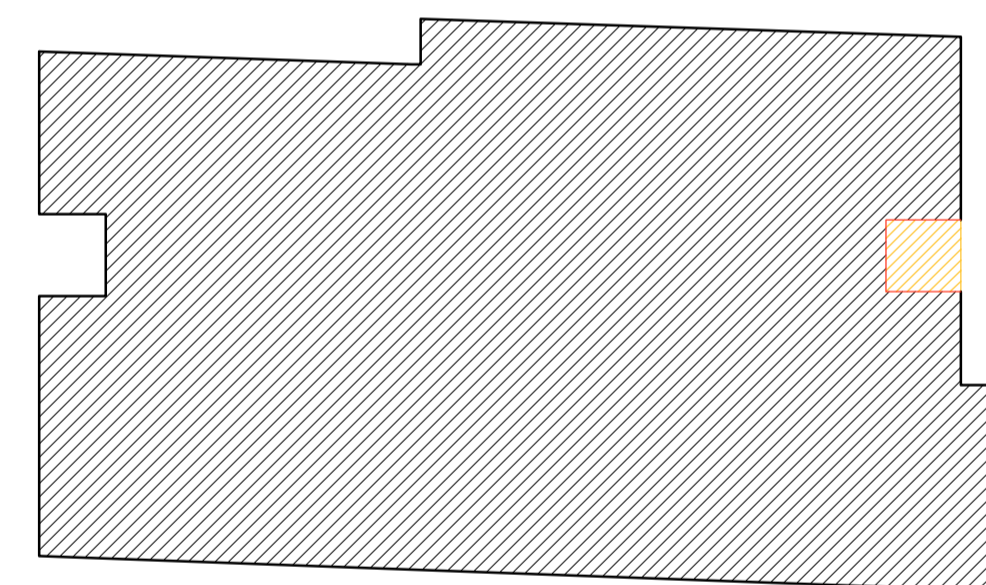

PIANO TERRA

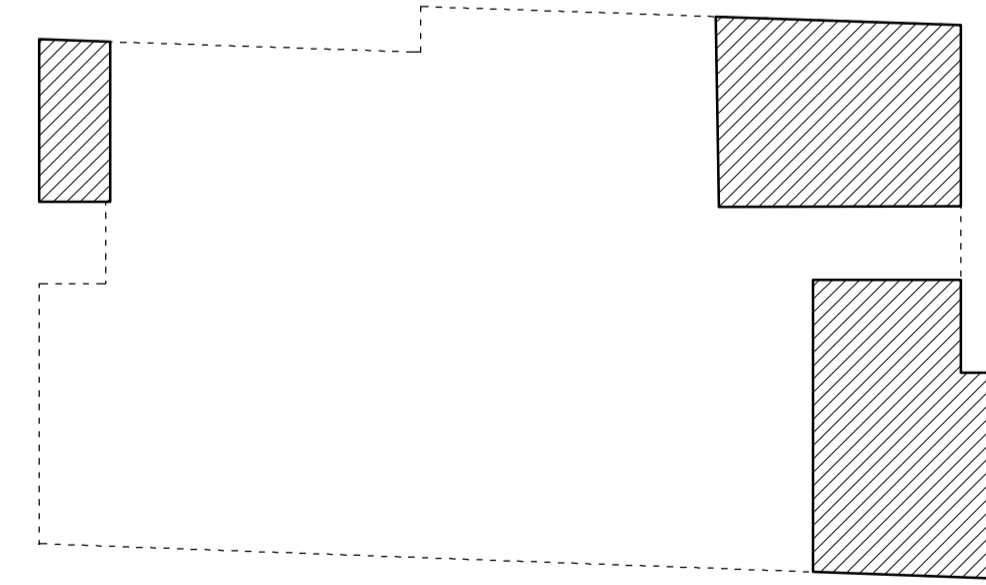


PIANO PRIMO


CONFRONTO SCALA 1:500

LEGENDA


	SLP INVARIATA
	DEMOLIZIONI (RIDUZIONE DI SLP DI 23,81 mq)
	COSTRUZIONI

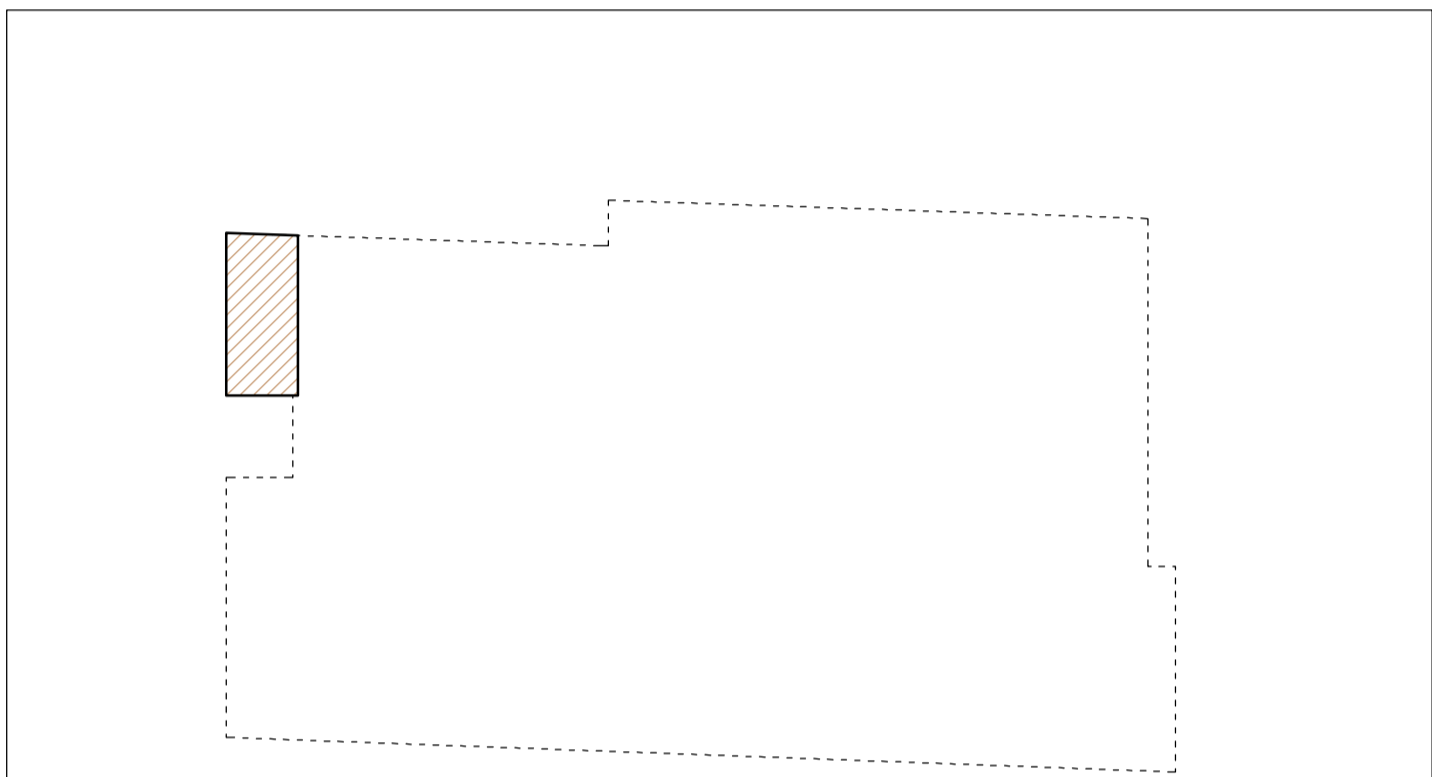

PIANO INTERRATO

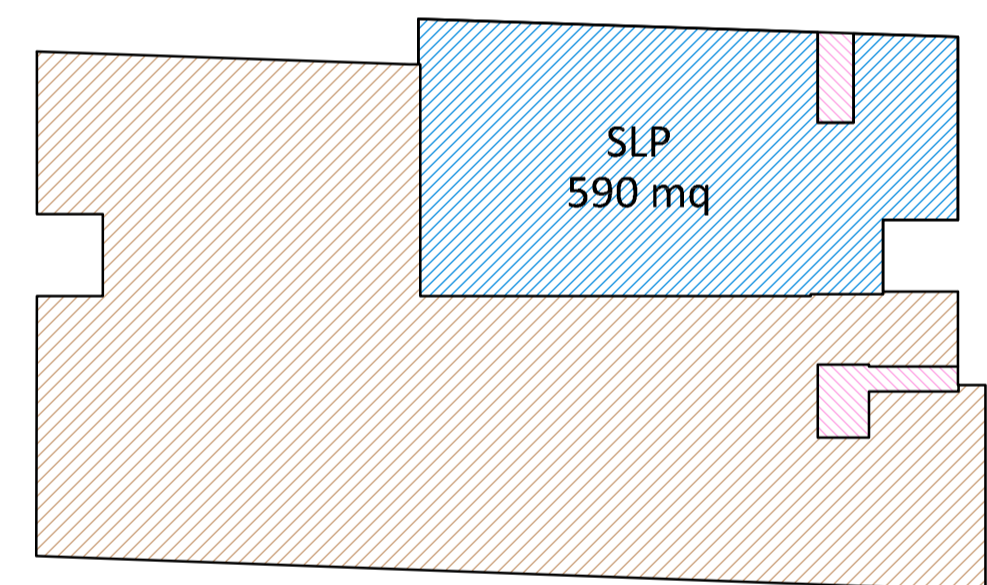

PIANO TERRA

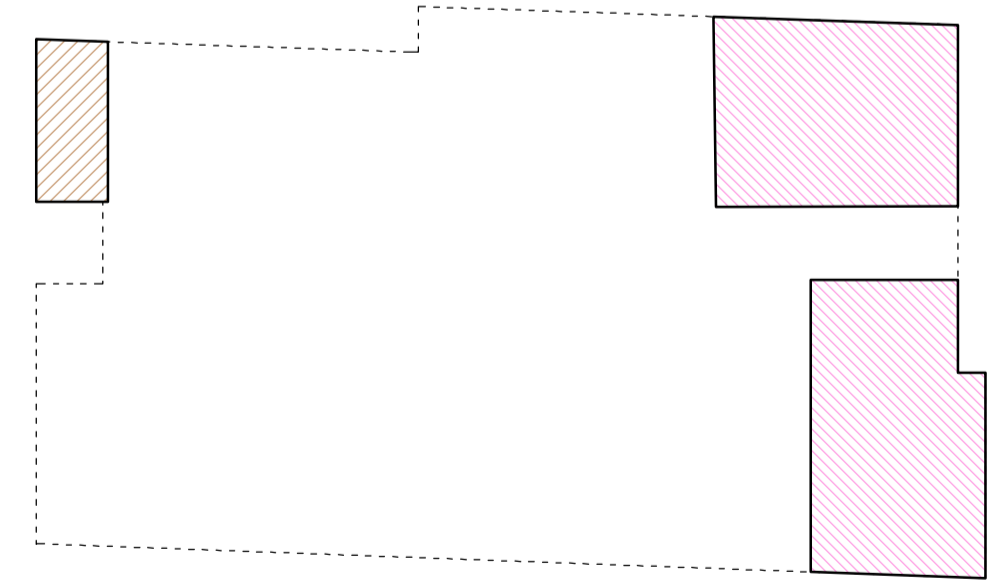

PIANO PRIMO

PROGETTO SCALA 1:500

LEGENDA

	PRODUTTIVO (1593,52 mq) sup. ridotta
	COMMERCIALE (590,00 mq) sup. tralata
	RESIDENZA (453,80 mq) sup. invariata

STUDIO RECALCATI
 ARCHITETTURA, URBANISTICA, ARREDAMENTO
 Via Cavour, 66 - 20063 Cernusco Sul Naviglio - Milano -
 Tel. 029249565 - 029240590 - Fax 029231913

COMMITTENTE : sig. CAZZANIGA PAOLO, sig.ra DOMENICI DANIELA

PROGETTO : Integrazione per P.d.C. convenzionato
 pratica N. 52/2016 - per ristrutturazione di immobile sito in via L. da Vinci angolo S.S.Padana Superiore, Cernusco s/N

OGGETTO : Parametri urbanistici - parte 2

IL PROGETTISTA
 IL COMMITTENTE

SCALA: 1:500
 DATA: dicembre 2016
 AGGIORNAMENTI: giugno 2017
 TAVOLA N°: 3 bis
 PROTOCOLLO: 1544