Perimetro Campo della Modificazione M1_8

Superficie fondiaria

N.B. Le caratteristiche della copertura degli edifici sono puramente indicative

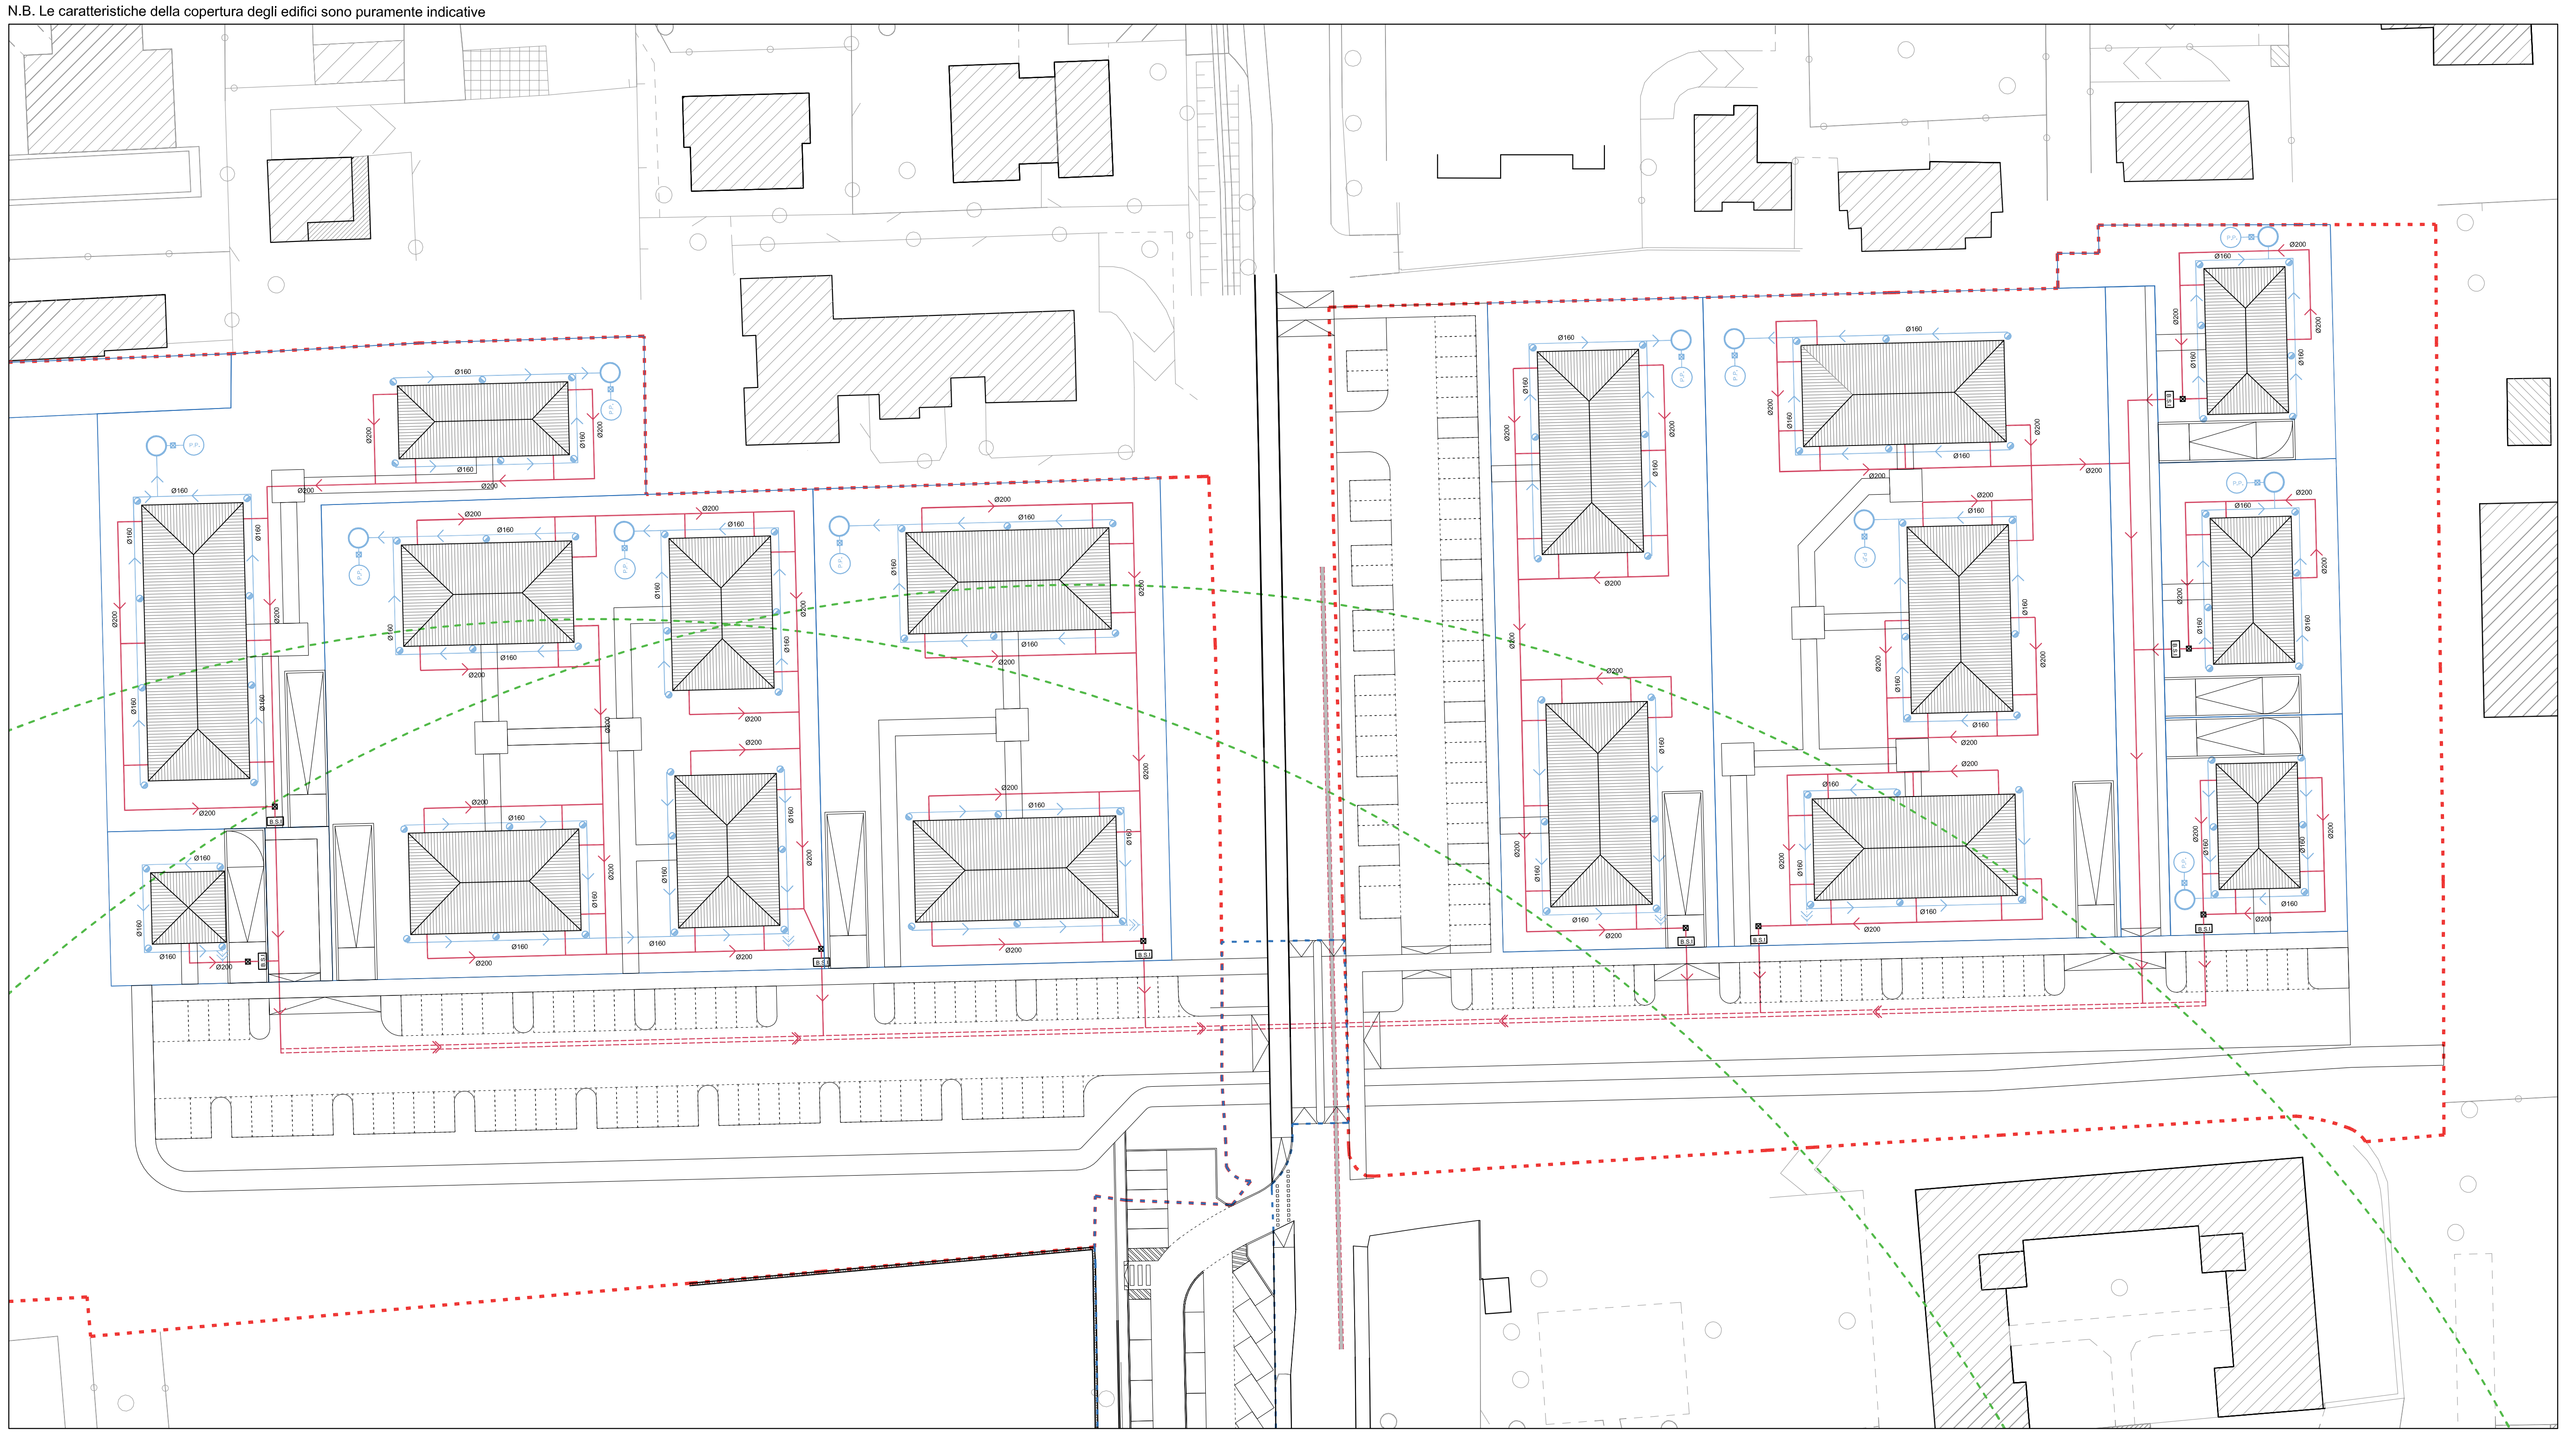

LEGENDA
SCHEMA DI SMALTIMENTO ACQUE NERE E METEORICHE

- Rete di smaltimento acque nere su area fondiara
- Collettore fognario in progetto su area pubblica
- Collettore fognario esistente su via Fontanile
- Rete di smaltimento acque meteoriche
- Diastanza di rispetto dai pozzi
- Pluviali
- Pozzetto di prelievo
- P.P. Pozzo perdente
- B.S.I. Ispezione-braga-sifone

N

# COMUNE DI CERNUSCO S/N

( Provincia di Milano)

## PIANO ATTUATIVO
## campo della modificazione
## m1_8

VIA FONTANILE

NOVEMBRE 2014

tav. n° 10

SCHEMA DI SMALTIMENTO
ACQUE NERE E METEORICHE

scala 1:500

il progettista

ARCH. MARCO ANDREONI

la Proprietà

***Arch. Marco Andreoni*** *- Via Cavour 6/D, Cernusco sul Naviglio - tel: 02.9240408 - fax: 02 9241388 - mail: marc.andreoni@tiscalinet.it*