



SEZIONE AA
scala 1:75

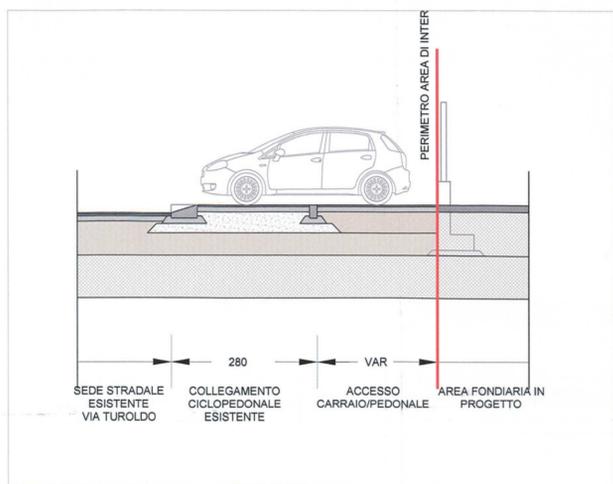


SEZIONE BB
scala 1:75

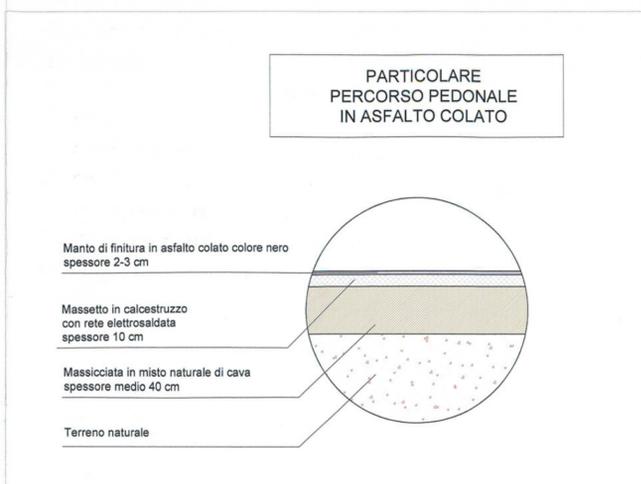


LEGENDA OPERE SOPRASUOLO

- ① Pavimentazione in progetto in asfalto colato colore nero
- ② Percorso ciclopedonale esistente in asfalto colato colore rosso
- ③ Sede stradale esistente delimitata da cordolo in calcestruzzo vibrocompresso
- ④ Cordolo in calcestruzzo vibrocompresso in progetto
- ⑤ Cordolo esistente oggetto di demolizione
- ⑥ Rampa carrabile in pietra naturale in progetto
- ⑦ Area trattata a prato
- ⑧ Essenza arborea in progetto "Liriodendron tulipifera"
- ⑨ Recinzione esistente
- ⑩ Recinzione di confine lotto privato in progetto
- ⑪ Accesso carraio in progetto
- ⑫ Accesso pedonale in progetto

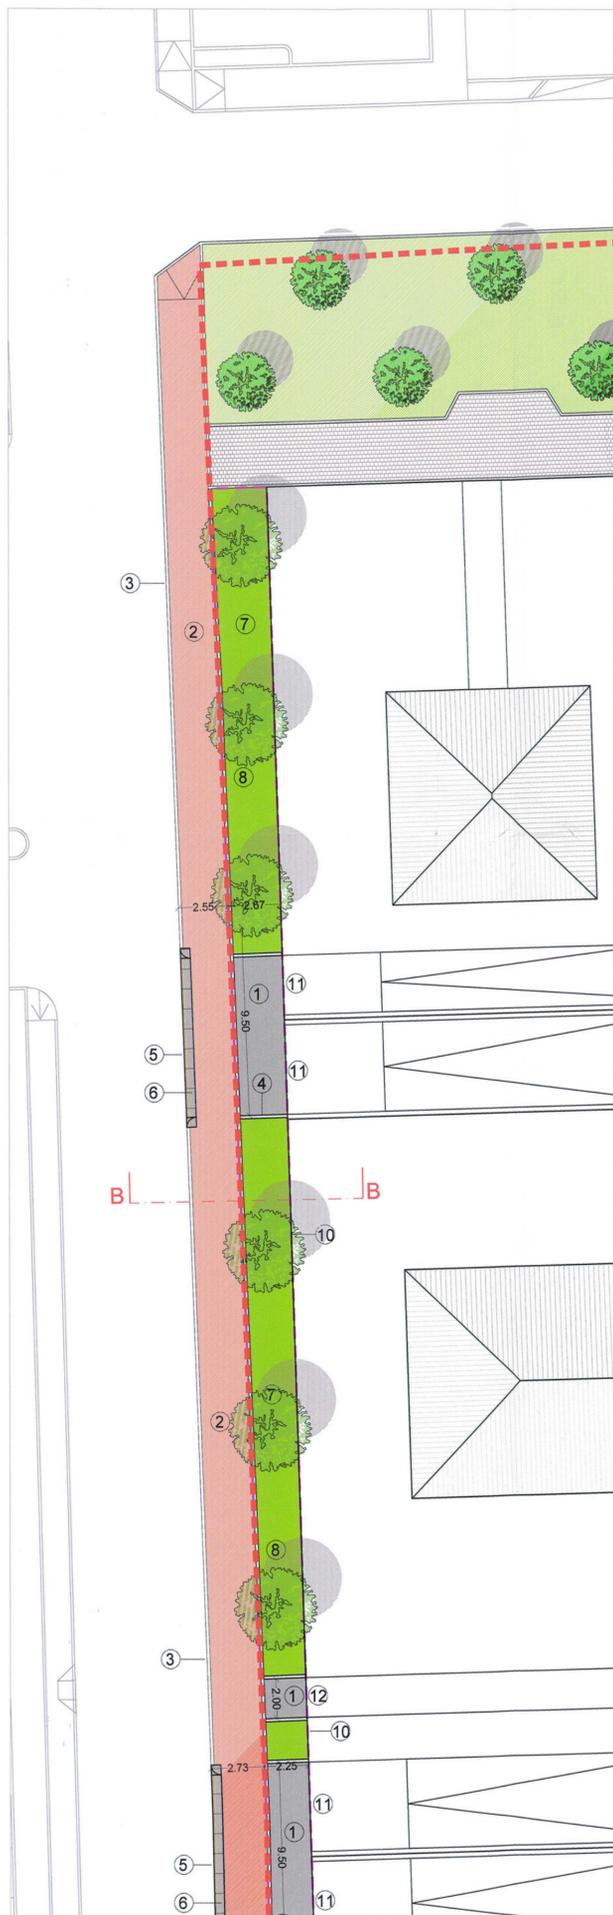

OPERE SOPRASUOLO - TRATTO NORD
scala 1:200

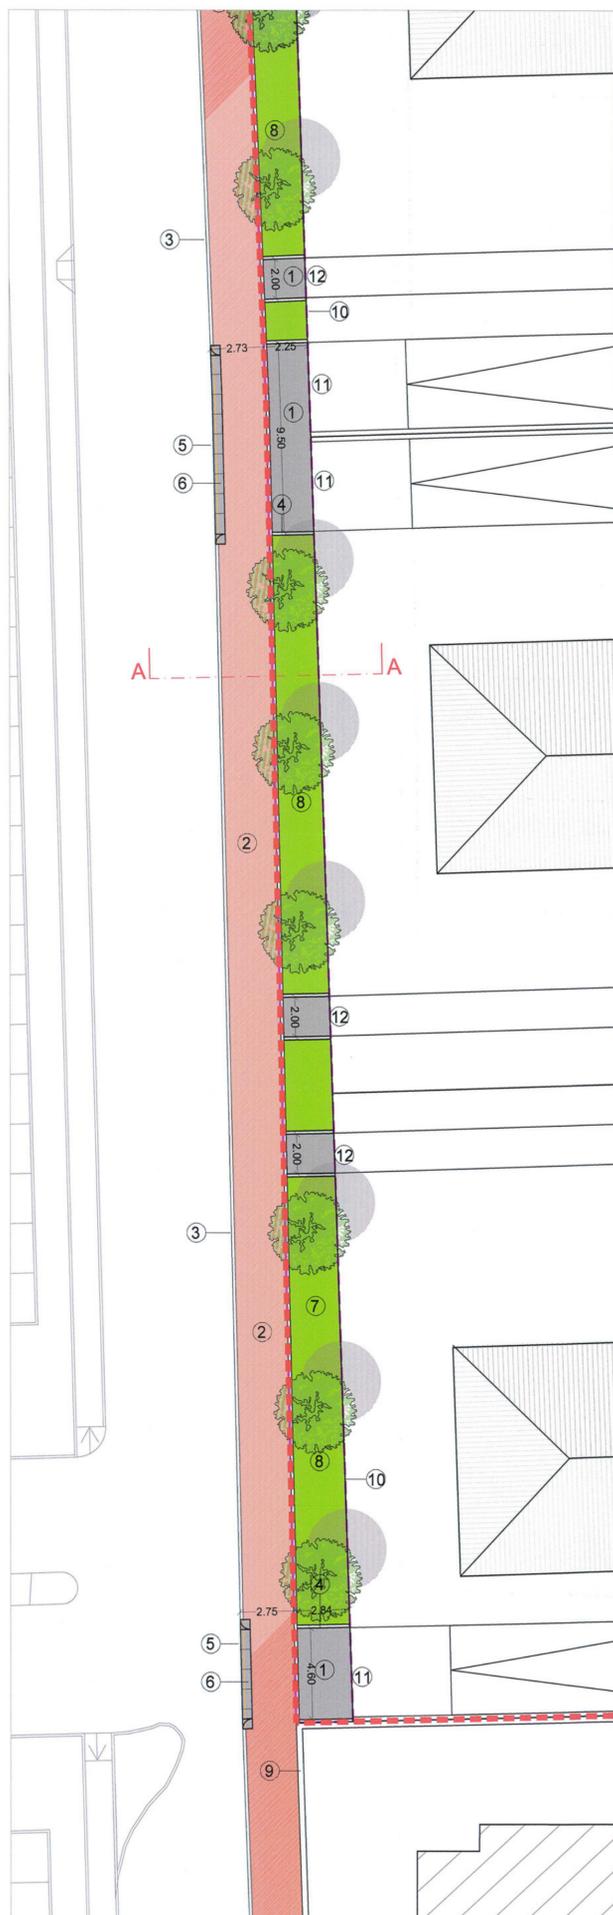

OPERE SOPRASUOLO - TRATTO SUD
scala 1:200



KEY PLAN

- Perimetro area di intervento SISTEMAZIONE FRONTE VIA TUROLDO
- Perimetro Campo della Modificazione M1_4



COMUNE DI CERNUSCO s/N

(Provincia di Milano)

PIANO ATTUATIVO
campo della modificazione
m1_4
VIA GOLDONI

OTTOBRE 2017

TAV. 13

PROGETTO DI FATTIBILITA' TECNICA
ECONOMICA OPERE DI URBANIZZAZIONE
Sistemazione area antistante fronte edilizio
su via Turoldo

scala 1:200

il progettista
ARCH. MARCO ANDREONI



CONSORZIO LA GALANTA

