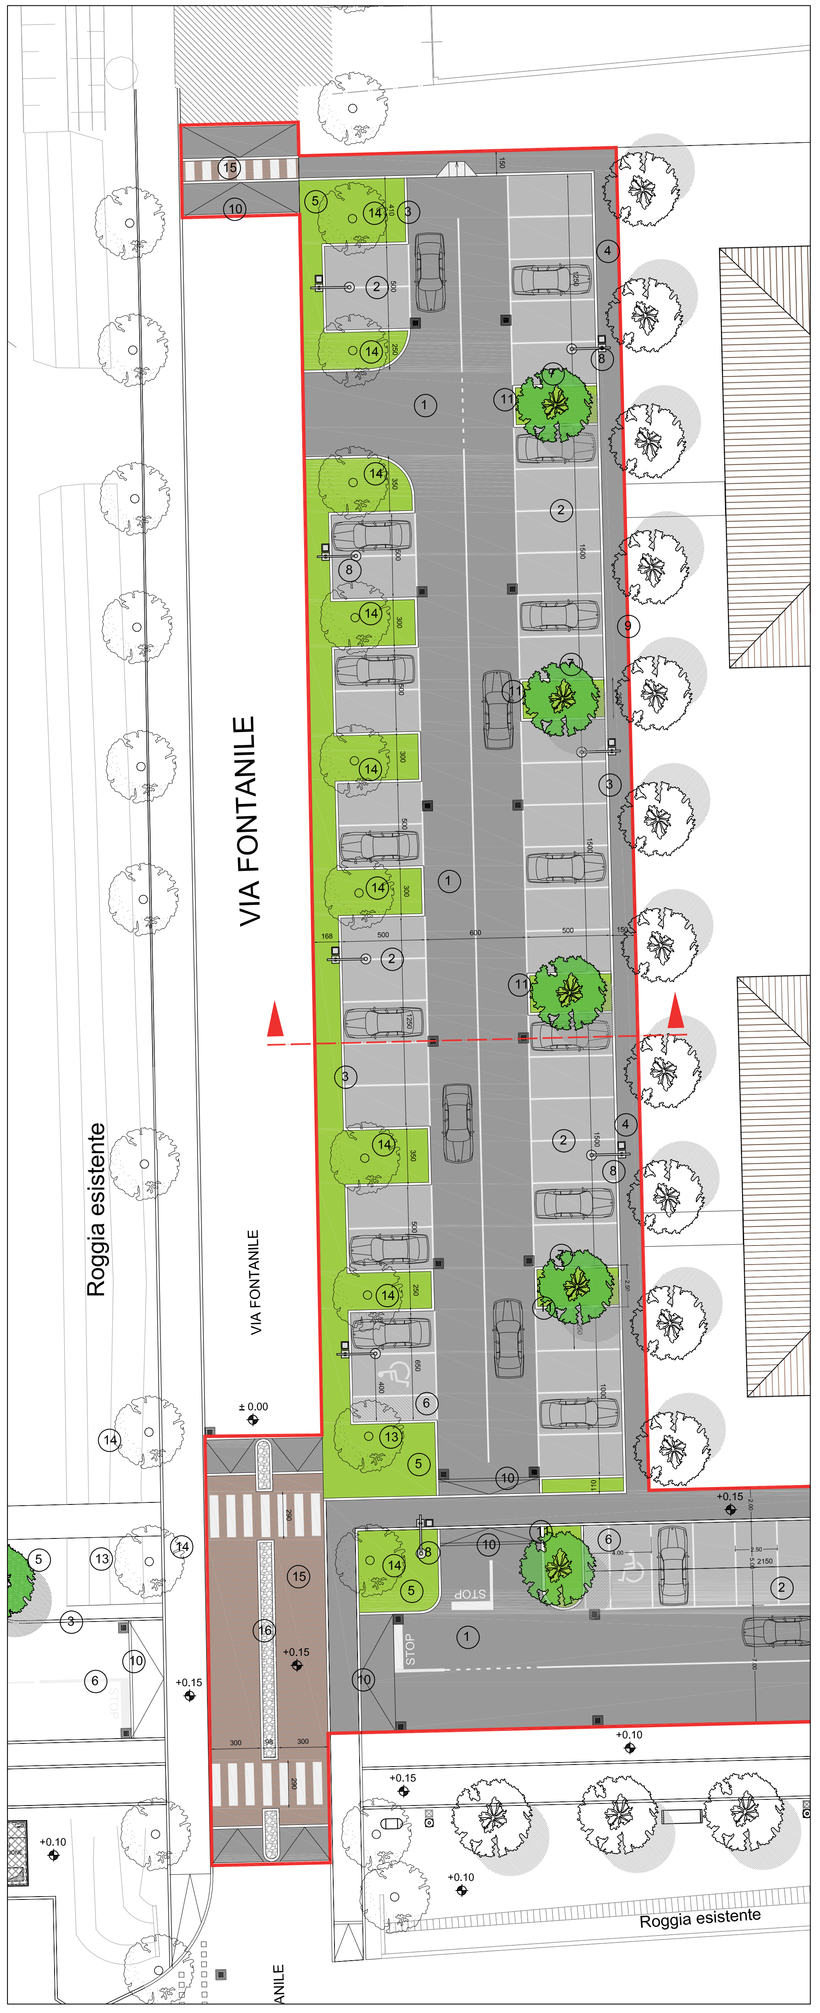

NUOVO PARCHEGGIO VIA FONTANILE _ OPERE SOPRASUOLO

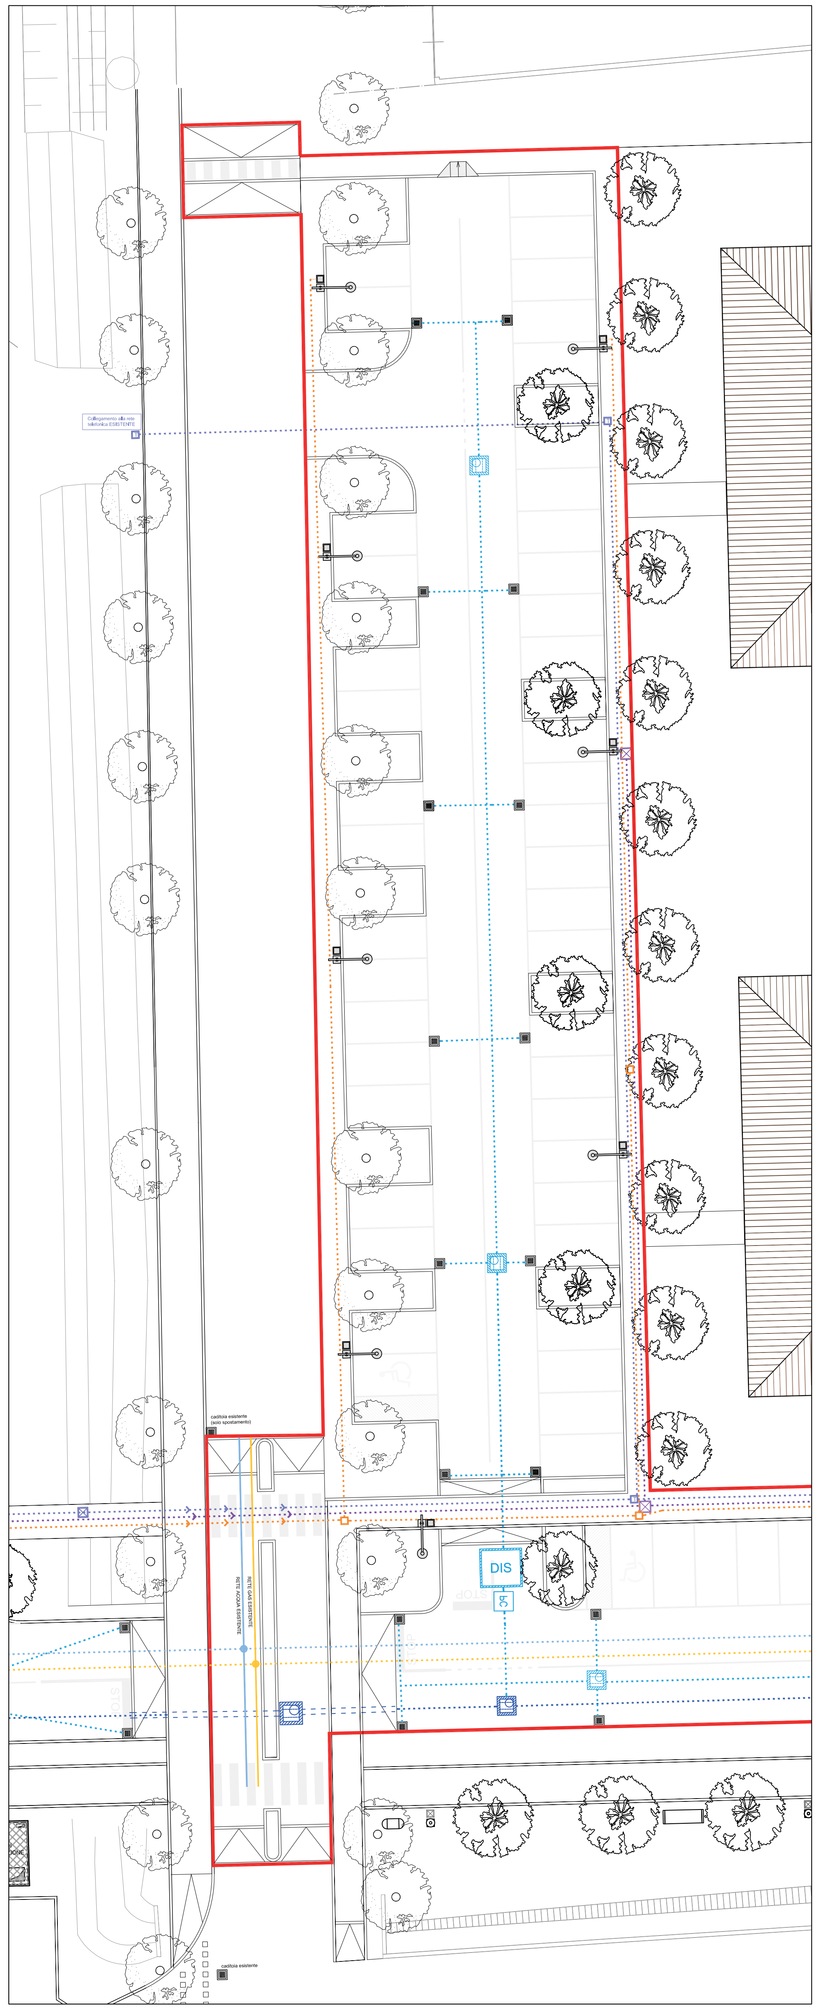

NUOVO PARCHEGGIO VIA FONTANILE _ OPERE SOTTOSUOLO

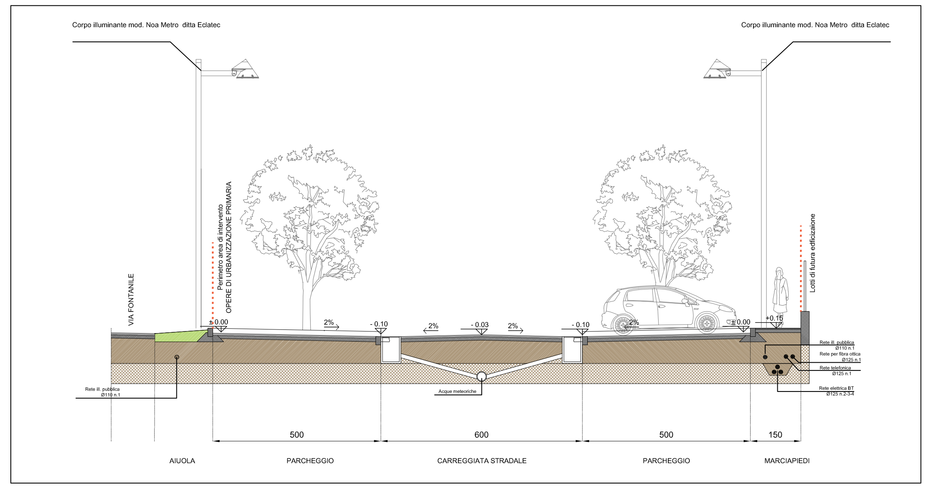

SEZIONE TIPO - scala 1:100

LEGENDA Opere soprasuolo - NUOVO PARCHEGGIO VIA FONTANILE

1. Pavimentazione stradale in conglomerato bituminoso
2. Posti auto delimitati con segnaletica orizzontale
3. Cordolo in cls
4. Marciapiedi in asfalto colato col. rosso
5. Area trattata a prato
6. Segnaletica orizzontale
7. Essenza arborea in progetto "Albizia julibrissin"
8. Lampione per illuminazione pubblica - mod. "NOA METRO" ditta "ECLATEC". Palo H=8.00m
9. Recinzione di confine lotto privato in progetto
10. Cordolo in granito per dosso
11. Aiuola separatrice trattata a prato
12. Rampa per accesso carrato in asfalto
13. Roggia esistente
14. Alberi esistenti
15. Pavimentazione in massello autobloccante per dossi
16. Spartitraffico in acciottolato

LINEA ILLUMINAZIONE PUBBLICA

- Pozzetto in CLS di ispezione o derivazione per rete illuminazione pubblica
- Rete illuminazione publica. Tubo corrugato doppio strato in polietilene n.1

RETE GAS METANO - RETE ACQUA POTABILE

- RETE DI ADDUZIONE ACQUA POTABILE (scavi, rinterri e posa tubazioni esclusa dalle opere in appalto)
- RETE GAS METANO (posa tubazioni esclusa dalle opere in appalto)

LINEA TELEFONICA E FIBRA OTTICA

- Pozzetto lin CLS di ispezione o derivazione per rete telefonica e rete fibra ottica
- Rete telefonica e predisposizione per linea dati in fibra ottica cavidotto corrugato a doppio strato in polietilene n.2

LINEA ELETTRICA

- Cameretta in CLS senza fondo con chiusino in ghisa
- Cavidotto semirigido in polietilene n.3

RETE FOGNARIA _ SMALTIMENTO ACQUE METEORICHE

- Rete RACCOLTA ACQUE METEORICHE STRADALI
- PC — Pozzetto prelievo campioni
- DIS — Dissabbiatore e disoleatore
- Pozzetto di ispezione
- Caditoia sifonata

RETE FOGNARIA ACQUE REFLUE

- Pozzetto di ispezione in CLS per rete fognatura
- Rete raccolta acque reflue tubo in pvc

PARTICOLARE MARCIAPIEDE

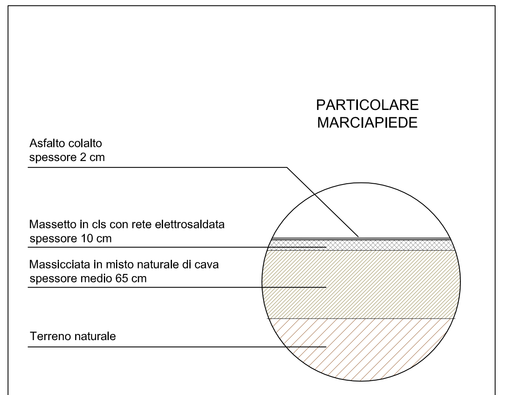

STRATIGRAFIA

PARTICOLARE PARCHEGGIO

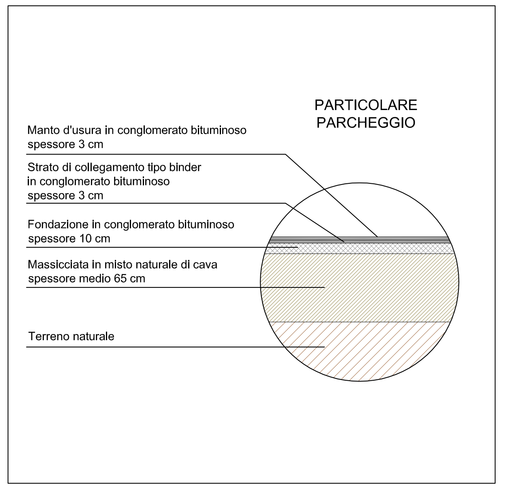

STRATIGRAFIA

N

Perimetro area di intervento
OPERE DI URBANIZZAZIONE PRIMARIE
PARCHEGGIO EST E NUOVO PARCHEGGIO VIA FONTANILE

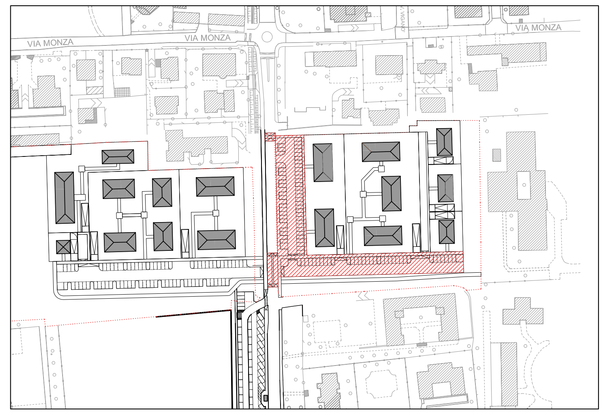

KEYPLAN

COMUNE DI CERNUSCO S/N

(Provincia di Milano)

PIANO ATTUATIVO
campo della modificazione
m1_8

VIA FONTANILE

NOVEMBRE 2014

tav. n° 14

OPERE DI URBANIZZAZIONE PRIMARIA
Nuovo Parcheggio Via Fontanile

scala 1:200 - 1:100

il progettista — ARCH. MARCO ANDREONI

la Proprietà

Arch. Marco Andreoni - *Via Cavour 6/D, Cernusco sul Naviglio - tel: 02.9240408 - fax: 02 9241388 - mail: marc.andreoni@tiscalinet.it*