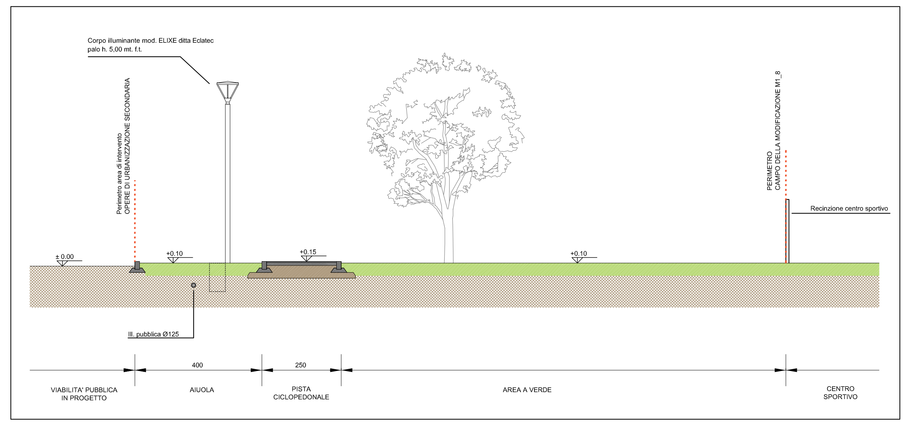

SEZIONE TIPO - scala 1:100

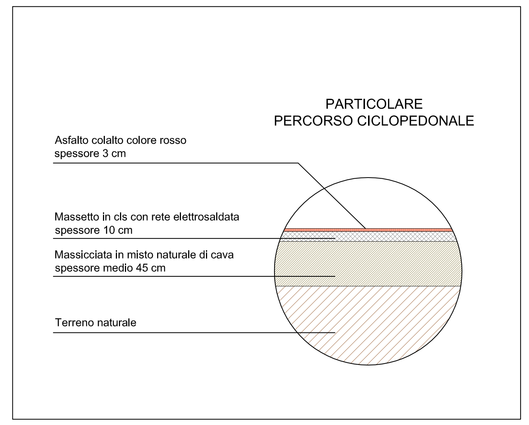

STRATIGRAFIA

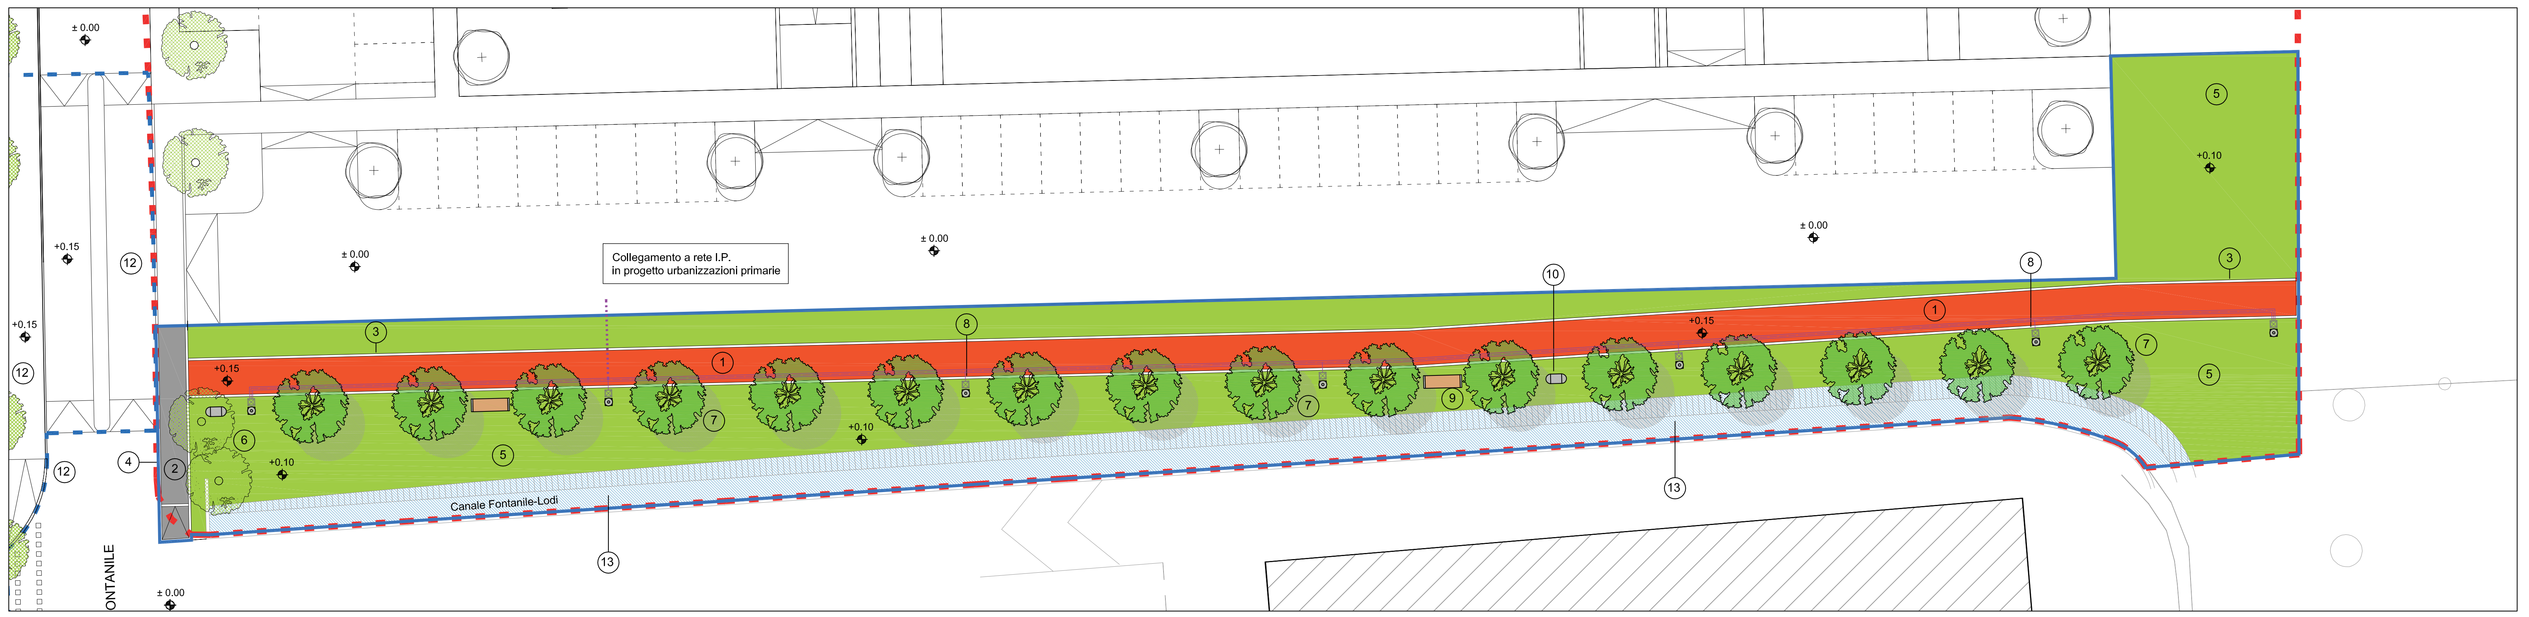

PERCORSO CICLOPEDONALE SU AREA A VERDE - SETTORE EST

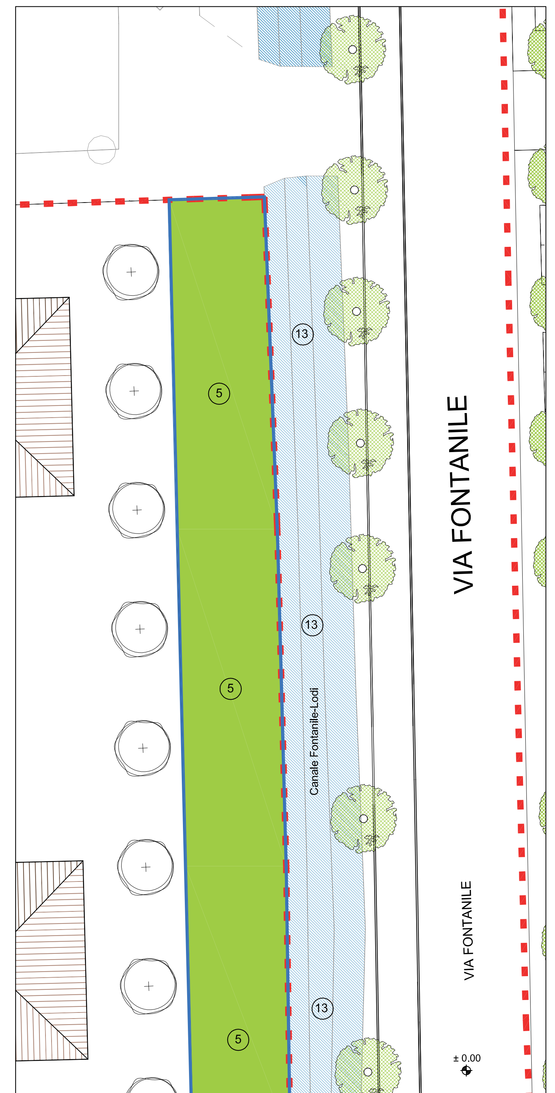

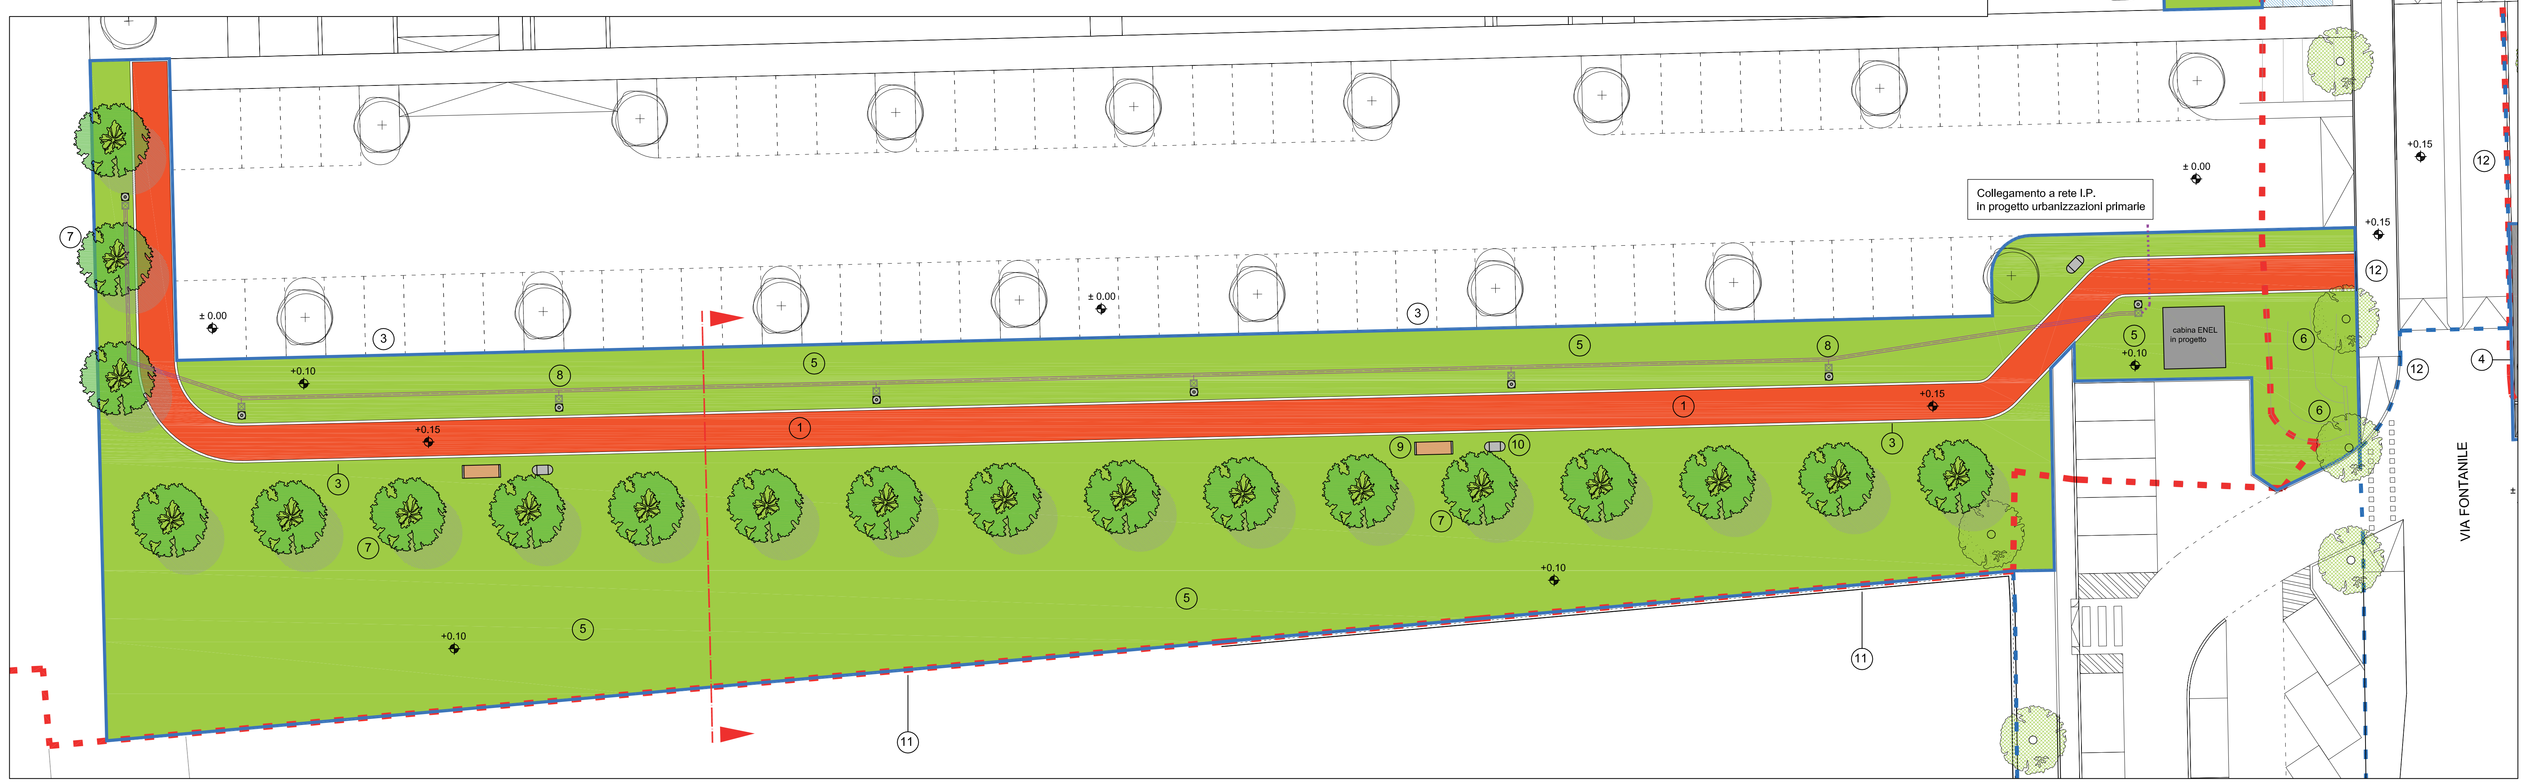

PERCORSO CICLOPEDONALE SU AREA A VERDE - SETTORE OVEST

LEGENDA

1. Percorso ciclabile in asfalto colato colore rosso
2. Percorso pedonale in asfalto colato colore nero
3. Cordolo in calcestruzzo vibrocompresso
4. Cordolo in granito
5. Superficie a prato su area oggetto di pulizia generale
6. Essenza arborea esistente
7. Essenza arborea in progetto "Carpinus Betulus"
8. Lampione per illuminazione pubblica - mod. Elixe ditta Eclatec Palo H=5m
9. Panchina tipo mod. "Larissa"
10. Cestino portarifiuti tipo ditta "Metalco" mod. "Lancillotto"
11. Recinzione esistente centro sportivo
12. Sede stradale e percorso ciclopedonale esistenti via Fontanile
13. Canale Fontanile-Lodi

Rete illuminazione publica
Tubo corrugato doppio strato in polietilene Ø125 n.1

Perimetro area di intervento
OPERE DI URBANIZZAZIONE SECONDARIA

N

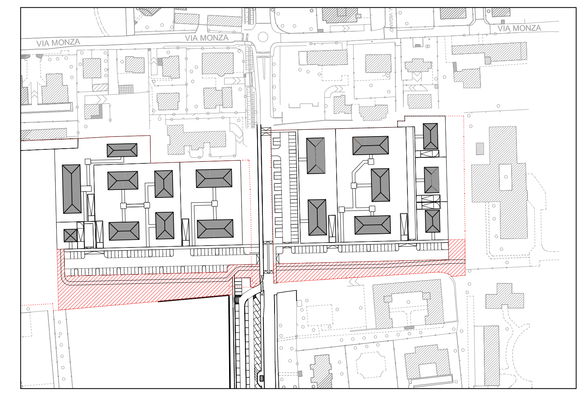

KEYPLAN

COMUNE DI CERNUSCO S/N

(Provincia di Milano)

PIANO ATTUATIVO
campo della modificazione
m1_8
VIA FONTANILE

NOVEMBRE 2014

tav. n° 16

OPERE DI URBANIZZAZIONE SECONDARIA

Percorso ciclopedonale su area a verde

scala 1:200 - 1:100

il progettista

ARCH. MARCO ANDREONI

la Proprietà

Arch. Marco Andreoni - Via Cavour 6/D, Cernusco sul Naviglio - tel: 02.9240406 - fax: 02 9241388 - mail: marc.andreoni@tiscalinet.it