



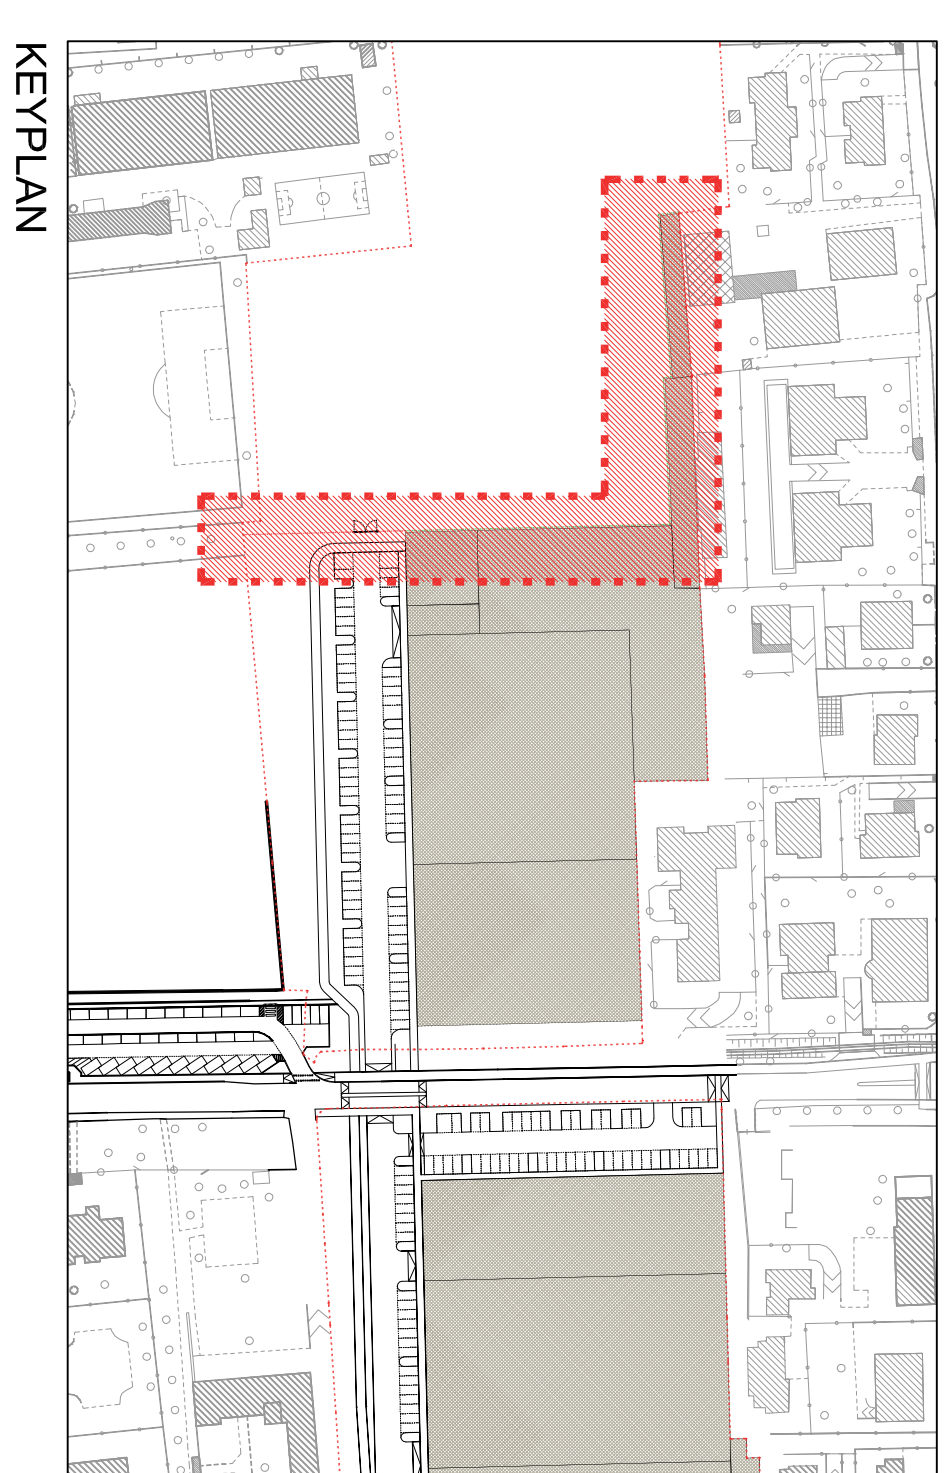

PLANIMETRIA GENERALE OPERE DI RECINZIONE - scala 1:200

LEGENDA

1. **PERIZIONE DI PROVVISORIA A DELIMITAZIONE DELL'AREA DI AMPLIAMENTO DEL CENTRO SPORTIVO**
 Rete plastica h 1 to 2,00 m T1, (testi A-B e C-D)
 Solida di materiale correa (tetto B-C)
 2. **PERIZIONE DI SEPARAZIONE TRA LOTTI PRIVATI E SECTE DI PROPRIETÀ PUBBLICA**
 Muro h T1, max 0,50 m infierata plastica h 1 to max 2,00 m T1, (per 14 m del Vigneto Regionale Edificio)

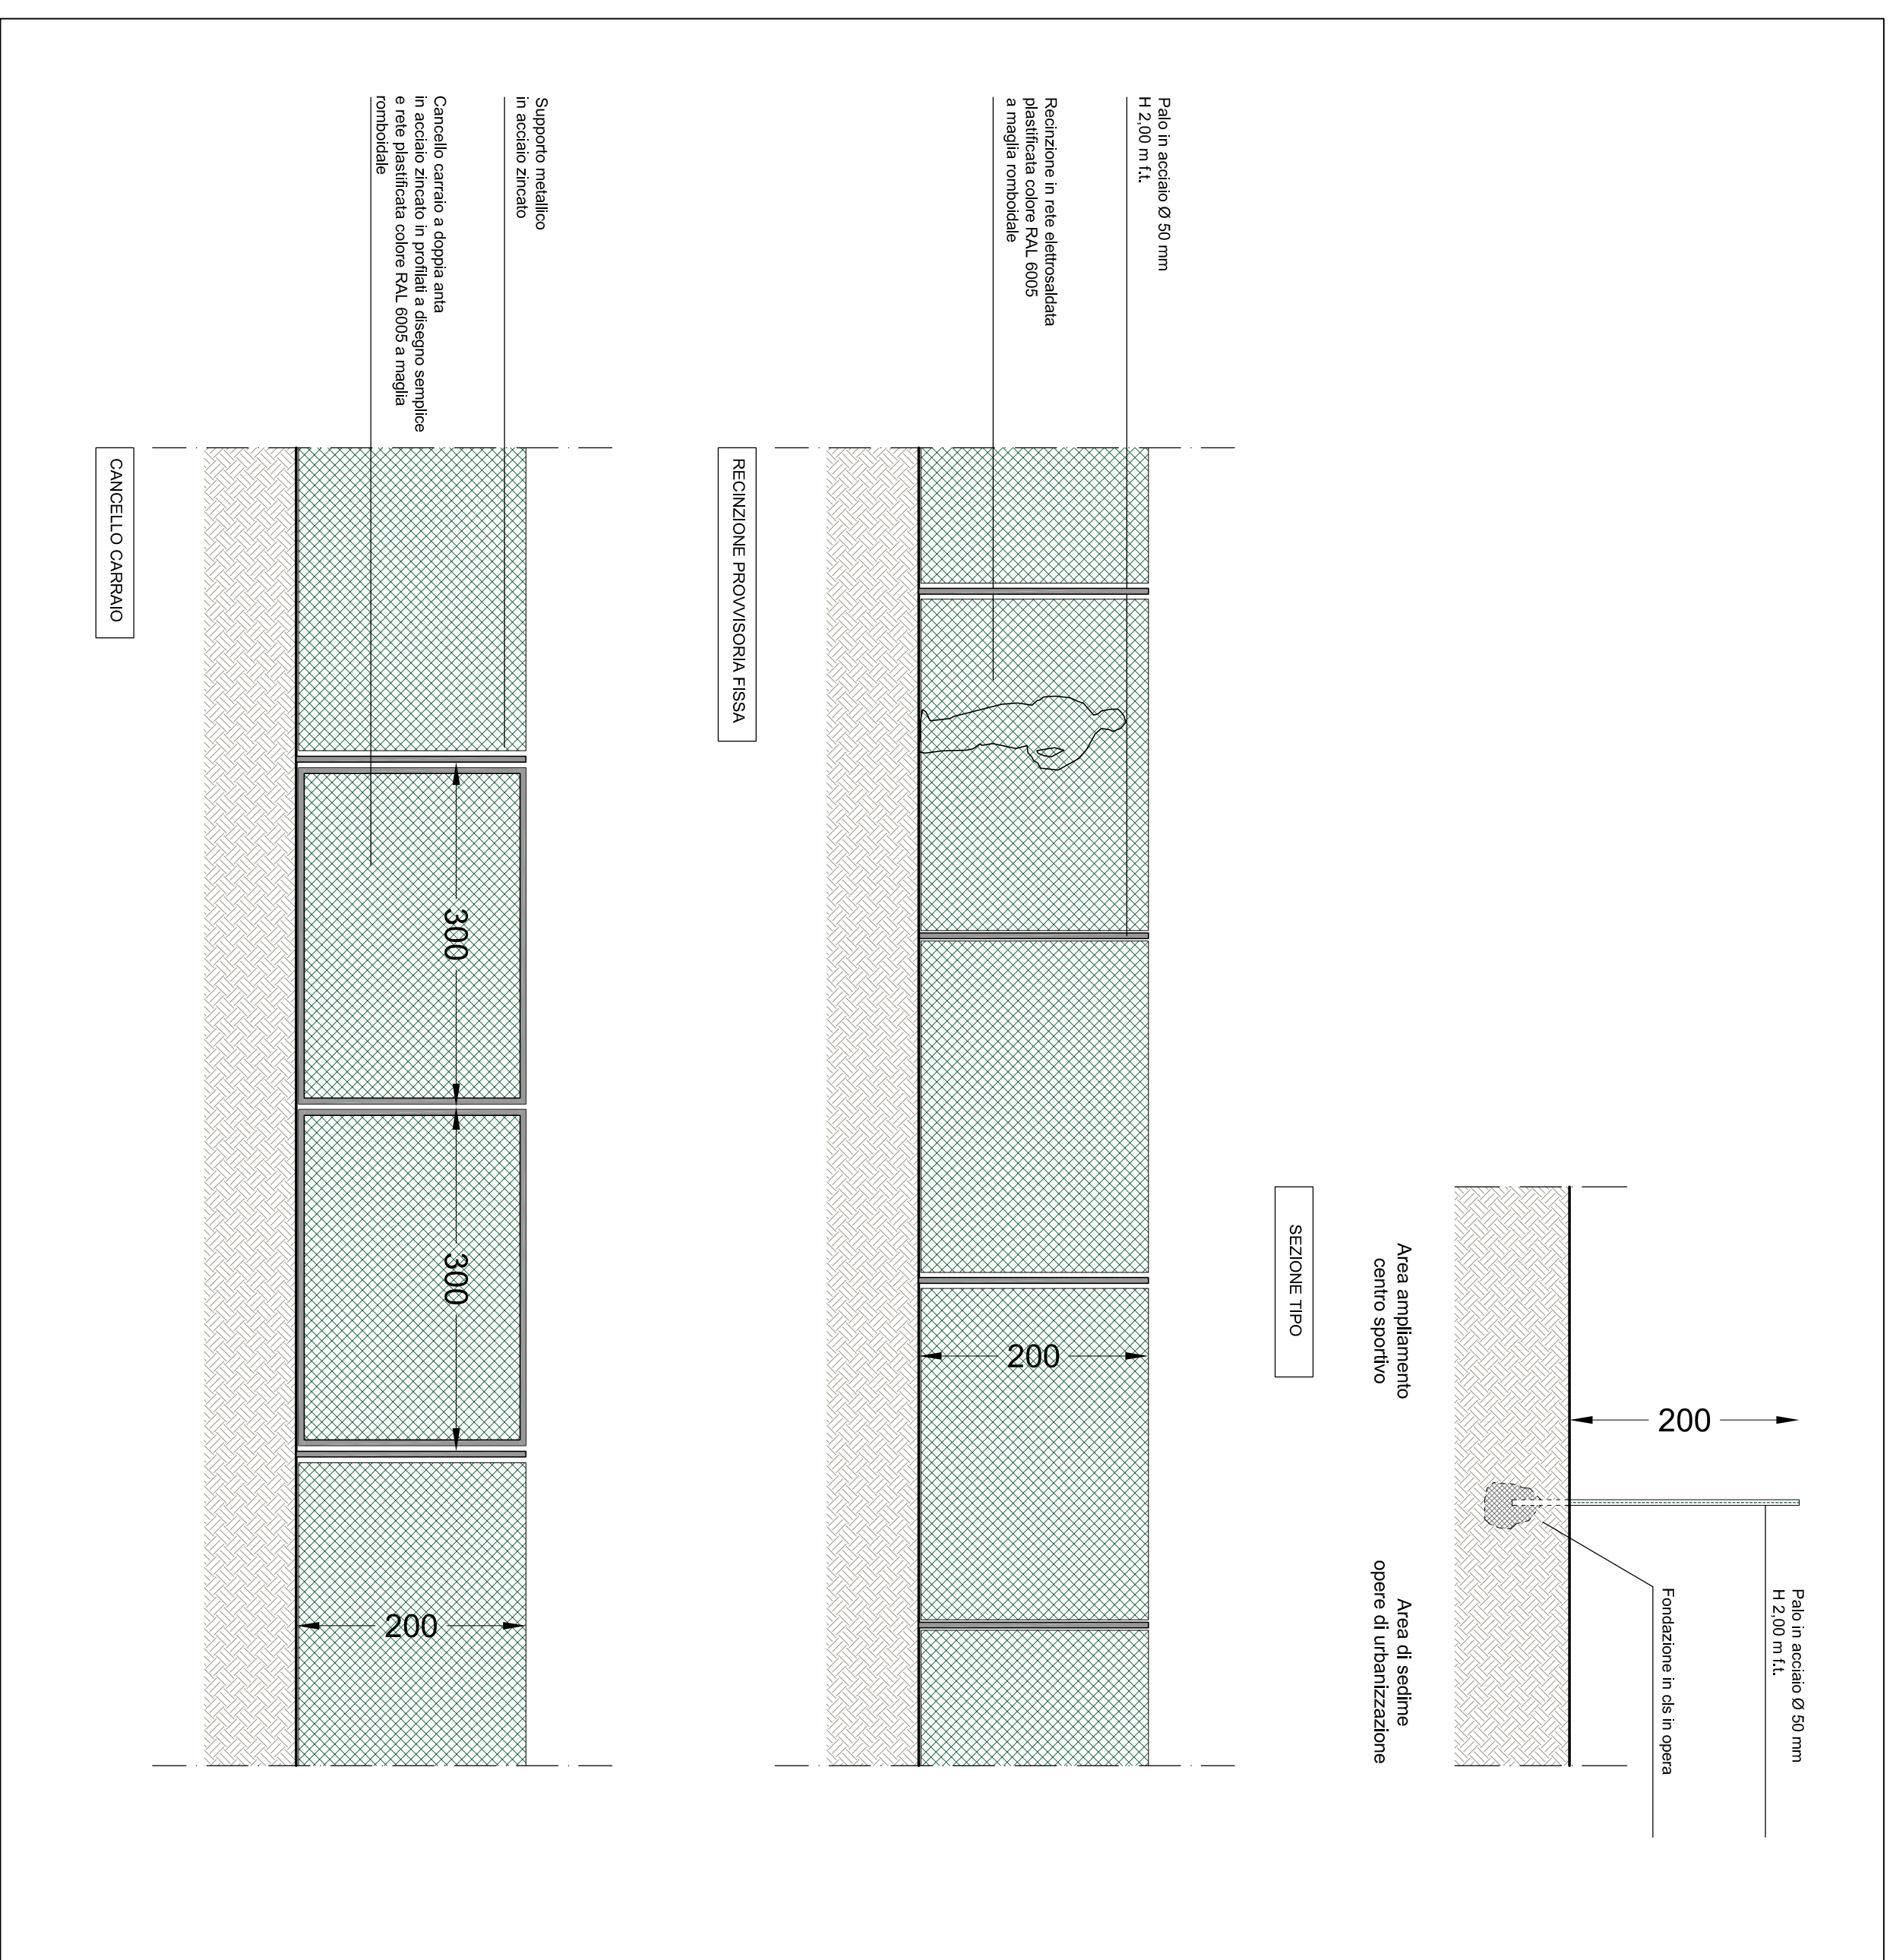

KEYPLAN

$$-Z$$

COMUNE DI CERNUSCO S/N

(Provincia di Milano)

PIANO ATTUATIVO

$$m1_8$$

VIA FONTANILE

NOVEMBRE 2016

tav. n° 17

OPERE DI URBANIZZAZIONE
SECONDARIA

Recinzioni centro sportivo

scala 1:200 / 1:50

il progettista

ARCH. MARCO ANDREONI

la Proprietà