

CONSISTENZA CATASTALE COMPARTO m1_4

 Perimetro Campo della Modificazione m1_4
NB si rimanda a TAV.03 "Rilevo strumentale dell'area di intervento" per l'esatta definizione della conformazione del perimetro del comparto M1_4


| RIEPILOGO SUPERFICI CATASTALI INSERITE NEL CAMPO m1_4 | | | |
|--|--------|-----------|----------------------|
| SOGGETTO LOTTIZZANTE | FOGLIO | MAPPALI | SUPERFICIE CATASTALE |
| SOGGETTI ADERENTI AL CONSORZIO LA GALANTA | | | |
| Aderenti alla proposta di Piano Attuativo in qualità di proprietari delle seguenti aree | | | |
| Giamme Costruzioni s.r.l. | 12 | 407 | 2.505,00 |
| | 12 | 413 | 2.507,00 |
| | 12 | 416 | 2.508,00 |
| | 12 | 501 | 1.600,00 |
| Mapelli Alessandra | | | |
| Mapelli Emanuele | | | |
| Mapelli Ernesto Adriano | | | |
| Mapelli Francesca | | | |
| Mapelli Stefano | | | |
| Tresoldi Carlo | | | |
| Tresoldi Giuseppina | | | |
| Tresoldi Ida | | | |
| Tresoldi Luigi | | | |
| Tresoldi Vittorio | | | |
| Rolla Fernando | 13 | 11 | 1.310,00 |
| Rolla Laura | 13 | 25 | 432,00 |
| | 13 | 25 | 2.810,00 |
| | 13 | 62 | 20,00 |
| | 13 | 182 | 8.475,00 |
| | 13 | 183 | 535,00 |
| Brambilla Carla | | | |
| Brambilla Erminio | | | |
| Brambilla Maria Lucia | | | |
| Brambilla Merio | 13 | 50 | 1.030,00 |
| Brambilla Tiziana | 13 | 44 | 820,00 |
| SOGGETTI ADERENTI AL CONSORZIO LA GALANTA | | | |
| Aderenti alla proposta di Piano Attuativo in qualità di detentori dei diritti edificatori relativi alle seguenti aree ricomprese nel perimetro del Piano Attuativo, di proprietà del Comune di Cernusco sul Naviglio | | | |
| Giamme Costruzioni s.r.l. | 12 | 545 parte | 1.704,00 |
| | 13 | 157 | 40,00 |
| | 13 | 158 | 1.090,00 |
| | 13 | 104 | 500,00 |
| | 13 | 108 | 784,00 |
| | 13 | 109 | 612,00 |
| | 13 | 116 | 17,00 |
| | 13 | 176 | 175,00 |
| | 13 | 174 | 172,00 |
| Prati Massimiliano | 12 | 545 parte | 1.887,00 |
| Ferri Immobiliare s.r.l. | 12 | 545 parte | 910,00 |
| Mapelli Alessandra | | | |
| Mapelli Emanuele | | | |
| Mapelli Ernesto Adriano | | | |
| Mapelli Francesca | | | |
| Mapelli Stefano | | | |
| Tresoldi Carlo | | | |
| Tresoldi Giuseppina | | | |
| Tresoldi Ida | | | |
| Tresoldi Luigi | | | |
| Tresoldi Vittorio | 12 | 545 parte | 13.718,00 |

| SOGGETTI NON ADERENTI AL CONSORZIO LA GALANTA | | | |
|---|----|----------|-----------|
| Brambilla Silvana | 13 | 11 | 1.310,00 |
| | 13 | 25 | 432,00 |
| | 13 | 25 | 2.810,00 |
| | 13 | 62 | 20,00 |
| | 13 | 182 | 8.475,00 |
| | 13 | 183 | 535,00 |
| Comune di Cernusco sul Naviglio | 13 | 77 parte | 91,00 |
| | 13 | 104 | 500,00 |
| | 13 | 108 | 784,00 |
| | 13 | 109 | 612,00 |
| | 13 | 116 | 17,00 |
| | 13 | 157 | 40,00 |
| | 13 | 158 | 1.090,00 |
| | 13 | 174 | 172,00 |
| | 13 | 176 | 175,00 |
| | 12 | 545 | 18.219,00 |
| Città Metropolitana di Milano | 13 | 55 parte | 11,40 |


| ALTRE AREE | |
|--------------------------------------|--------|
| Area non m appalte - acque | 106,00 |
| Area non m appalte - strada vicinale | 253,00 |

Area detenute in regime di proprietà indivisa (con proprietà di quota per un mezzo del bene) tra la Sig.ra Brambilla Silvana, non aderente al Consorzio "LA GALANTA", ed i Signori Rolla Fernando e Rolla Laura, aderenti al Consorzio "LA GALANTA"

SUPERFICI CATASTALI

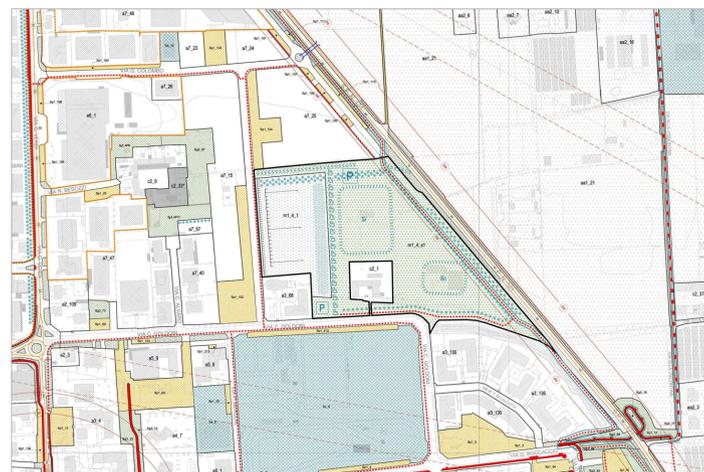

STRALCIO CARTOGRAFIA PGT

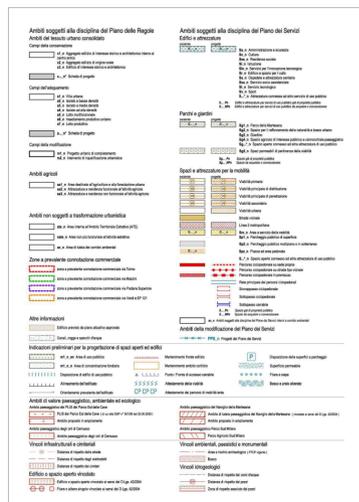

COMUNE DI CERNUSCO s/N

(Provincia di Milano)

PIANO ATTUATIVO campo della modificazione m1_4 VIA GOLDONI

APRILE 2018

TAV. 1

PLANIMETRIA CATASTALE
PERIMETRAZIONE

scala 1:1000

il progettista
ARCH. MARCO ANDREONI

CONSORZIO LA GALANTA