



VISTA 1




VISTA 2



VISTA 3




VISTA 4

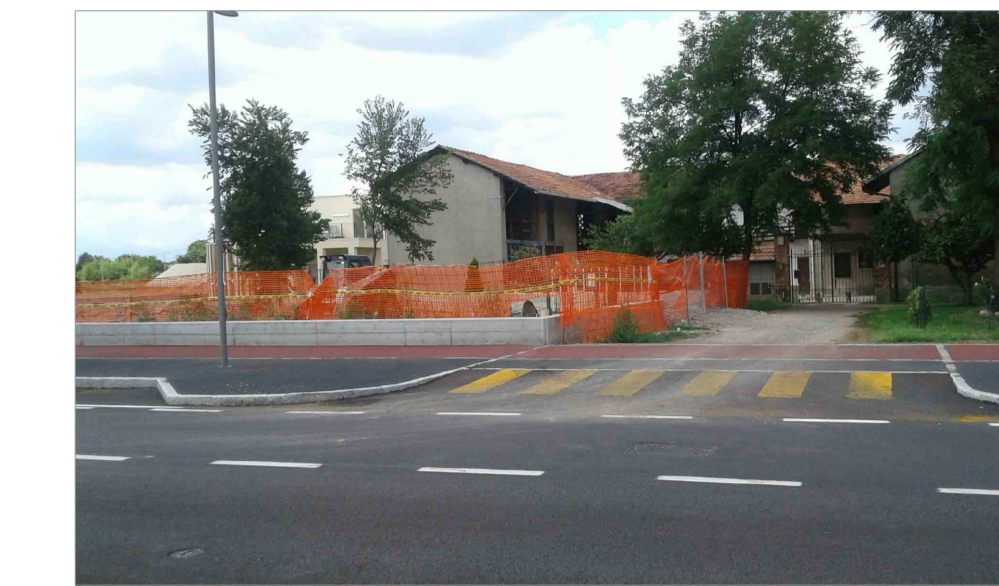

VISTA 5



VISTA 6

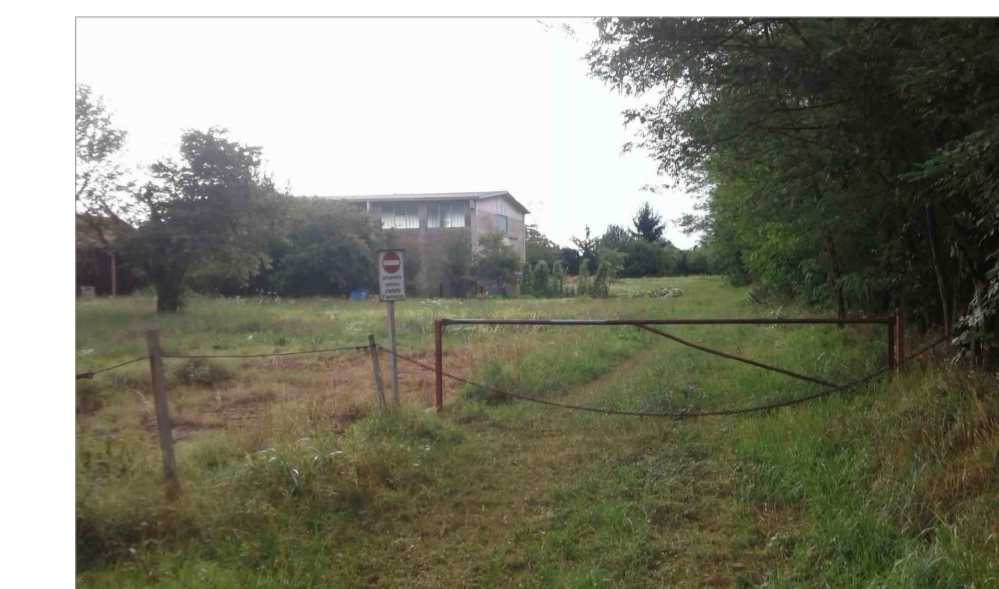

VISTA 7



VISTA 8



VISTA 9



VISTA 10

RILIEVO FOTOGRAFICO STATO DI FATTO

PLANIMETRIA GENERALE STATO DI FATTO E OPERE IN DEMOLIZIONE

- Perimetro Campo della Modificazione M1_4
- Area di concentrazione fondiaria
- Area di intervento nuovo polo scolastico
- Perimetro area di intervento OPERE DI URBANIZZAZIONE A CARICO DELL'OPERATORE
- Tratto di reticolo idrico esistente di competenza del Consorzio di Bonifica Est Ticino-Villoresi e relativa fascia di rispetto idraulico >= 5,00 m
- a Opere di urbanizzazione primaria Nuova realizzazione parcheggio via Goldoni
- b Opere di urbanizzazione secondaria Realizzazione collegamenti ciclopedonali e opere di mitigazione ambientale
- c Opere di urbanizzazione aggiuntive Sistemazione area antistante fronte edilizio su via Turoldo

LEGENDA OPERE IN DEMOLIZIONE

Opere di demolizione incluse nelle OO.UU. in progetto

- 1 Canale irriguo tratto in lastre prefabbricate di calcestruzzo
- 2 Essenza arborea/arbustiva da rimuovere
- 3 Area interessata dalla presenza di alberature e arbusti oggetto di abbattimento
- 4 Cartellone pubblicitaria su supporto fisso
- 5 Barriera stradale
- 6 Recinzione in rete metallica plastificata

Opere di demolizione escluse dalle OO.UU. in progetto

- 7 Fabbricati in muratura
- 8 Albero isolato

Manufatti/aree da mantenere

- 9 Alberature esistenti non oggetto di intervento
- 10 Area a prato esistente
- 11 Canale irriguo - tratto in lastre in cls non oggetto di intervento
- 12 Fosso irriguo non oggetto di intervento
- 13 Cameretta in c.a. in opera per tombinamento canale irriguo
- 14 Barriera stradale

COMUNE DI CERNUSCO s/N
(Provincia di Milano)

PIANO ATTUATIVO
campo della modificazione
m1_4
VIA GOLDONI

GENNAIO 2018

TAV. 9 PROGETTO DI FATTIBILITA' TECNICA
ECONOMICA OPERE DI URBANIZZAZIONE
Stato di fatto e opere in demolizione

scala 1:400

il progettista
ARCH. MARCO ANDREONI

CONSORZIO LA GALANTA