


Art. 46 - Disposizioni di attuazione del Piano delle Regole	PROGETTO
Superficie territoriale (mq)	15.438,00
Dotazioni interne di aree per servizi di interesse generale (mq)	9.162,00
Dotazioni esterne di aree per servizi di interesse generale (mq)	5.896,00
H massima (m)	10,50
Superficie fondaria (mq), di cui:	6.274,00
Lotto A	3.338,65
Lotto B	2.944,45
SLP massima (mq)	3.766,00
Lotto A	2.220,00
Lotto B	1.546,00
Volumetria massima (mc)	11.295,00
Lotto A	6.690,00
Lotto B	4.605,00

	Perimetro Campo della Modificazione M1_5		Numero di piani (L: H max 10,50 m)
	Loti edificabili (Sup. fondaria)		Ingresso pedonale (posizione indicativa)
	Area di galleggiamento		Ingresso carrata (posizione indicativa)
	Segnone indicative edifici in progetto		Segnone edifici esistenti esterni al Campo della Modificazione M1_5
	Dotazioni interne di aree per servizi di interesse generale VIABILITÀ DI PROGETTO - opere di urb. primaria		Filarì e siepi su area pubblica
	Dotazioni interne di aree per servizi di interesse generale AREE A VENDE - opere di urb. secondaria		Impianti arborei e siepi su area fondaria
			Percorso ciclopedonale in sede propria

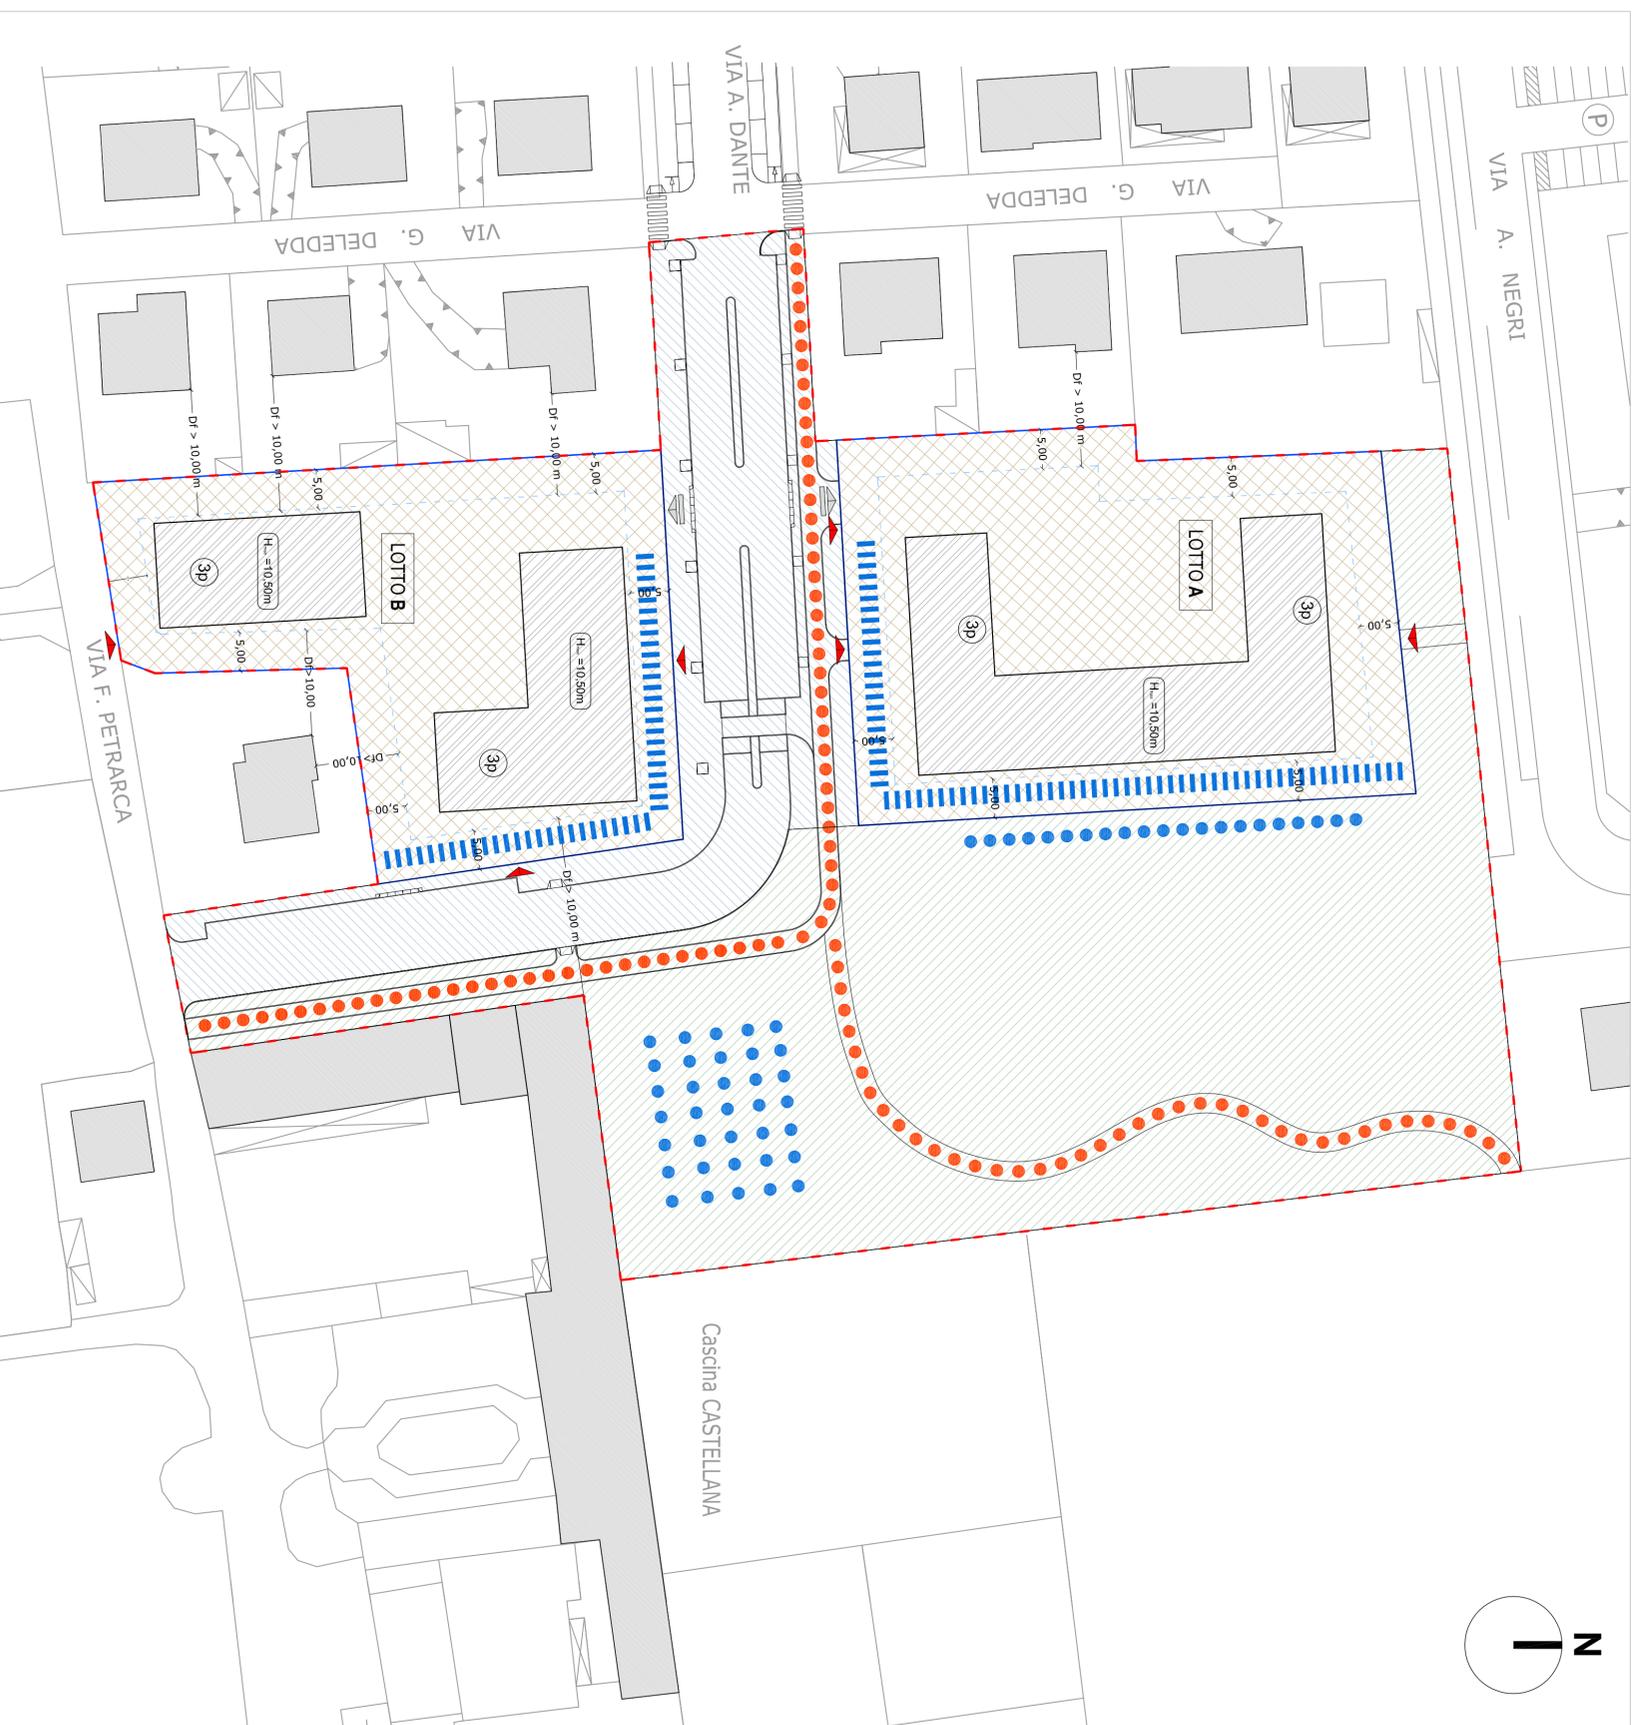

COMUNE DI CERNUSCO S/N

(Provincia di Milano)

PIANO ATTUATIVO
campo della modificazione
m1_5
VIA DANTE ALIGHIERI

FEBBRAIO 2014

tav. n° 4

PLANIVOLUMETRICO DI PROGETTO

scala 1:500

il progettista

ARCH. MARCO ANDREONI
ING. DIEGO SIRTORI

la Proprietà