




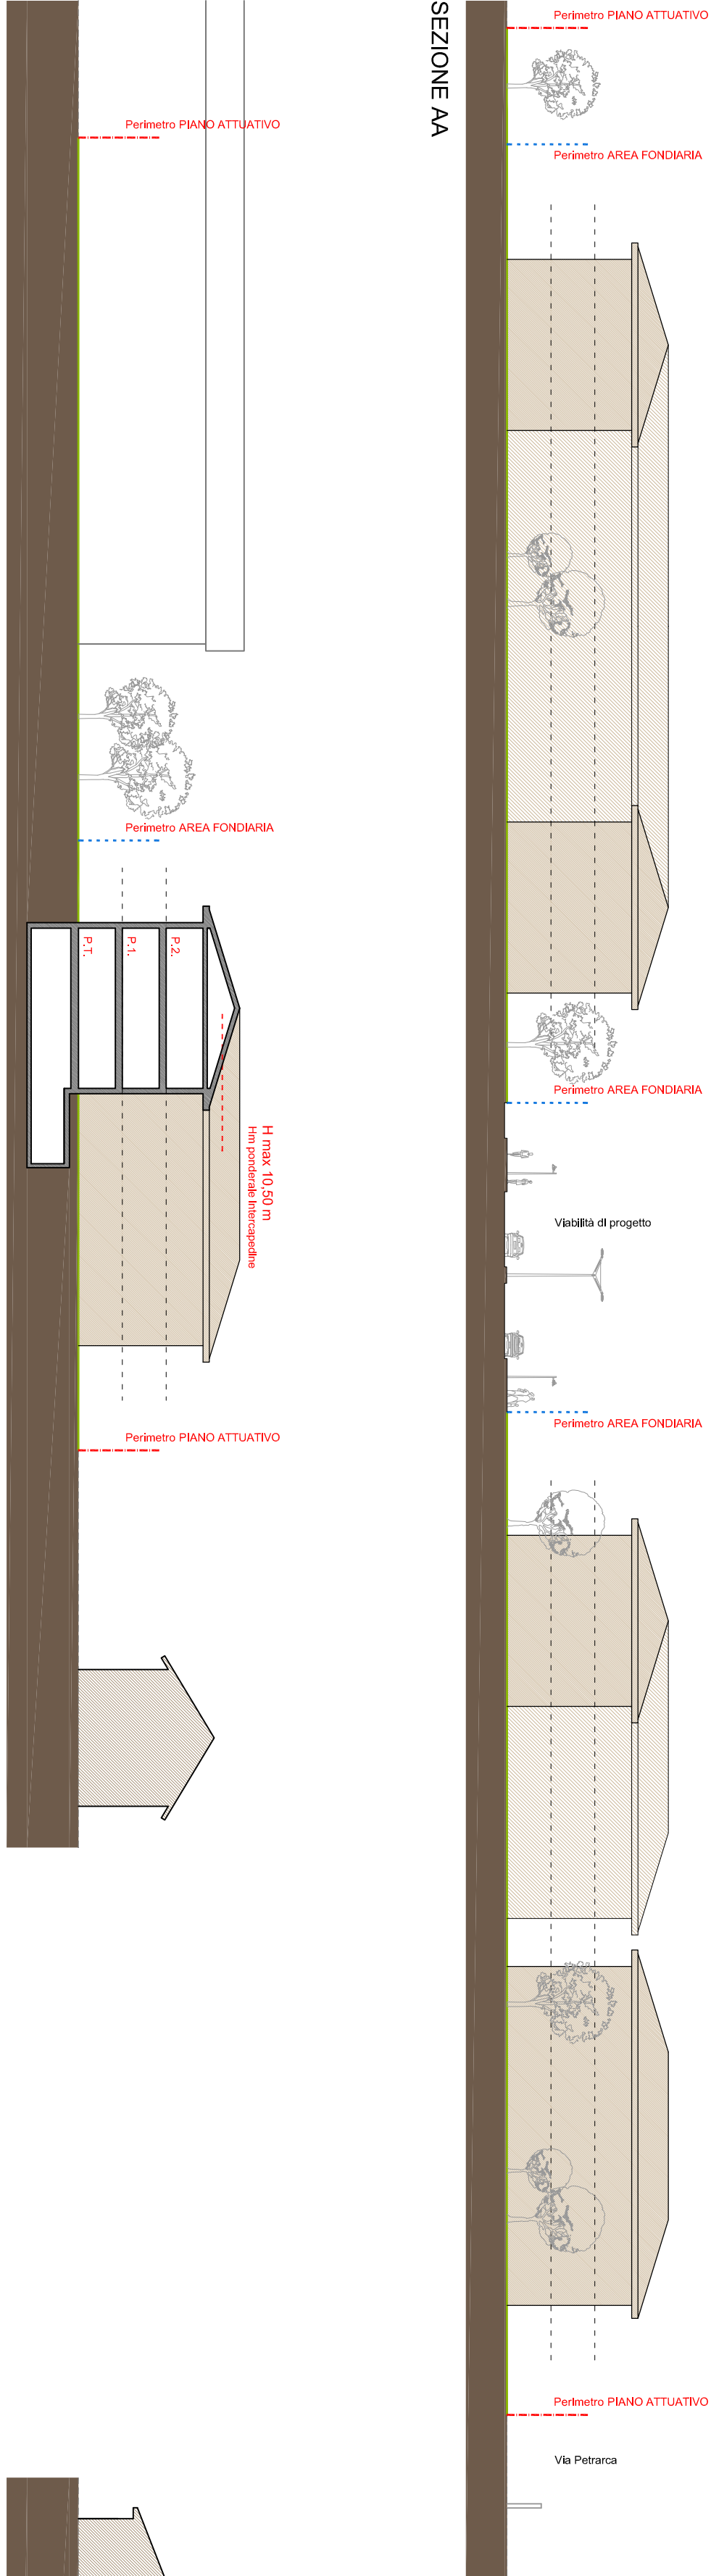


SEZIONE BB

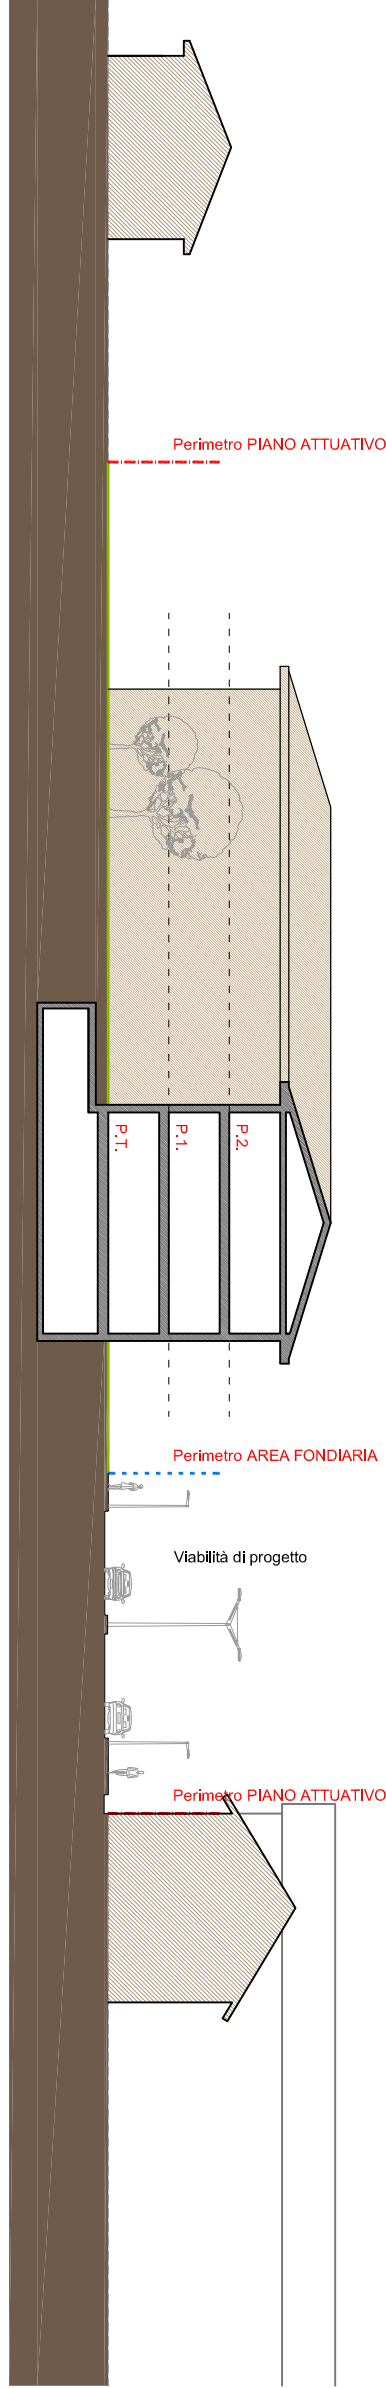


SEZIONE CC

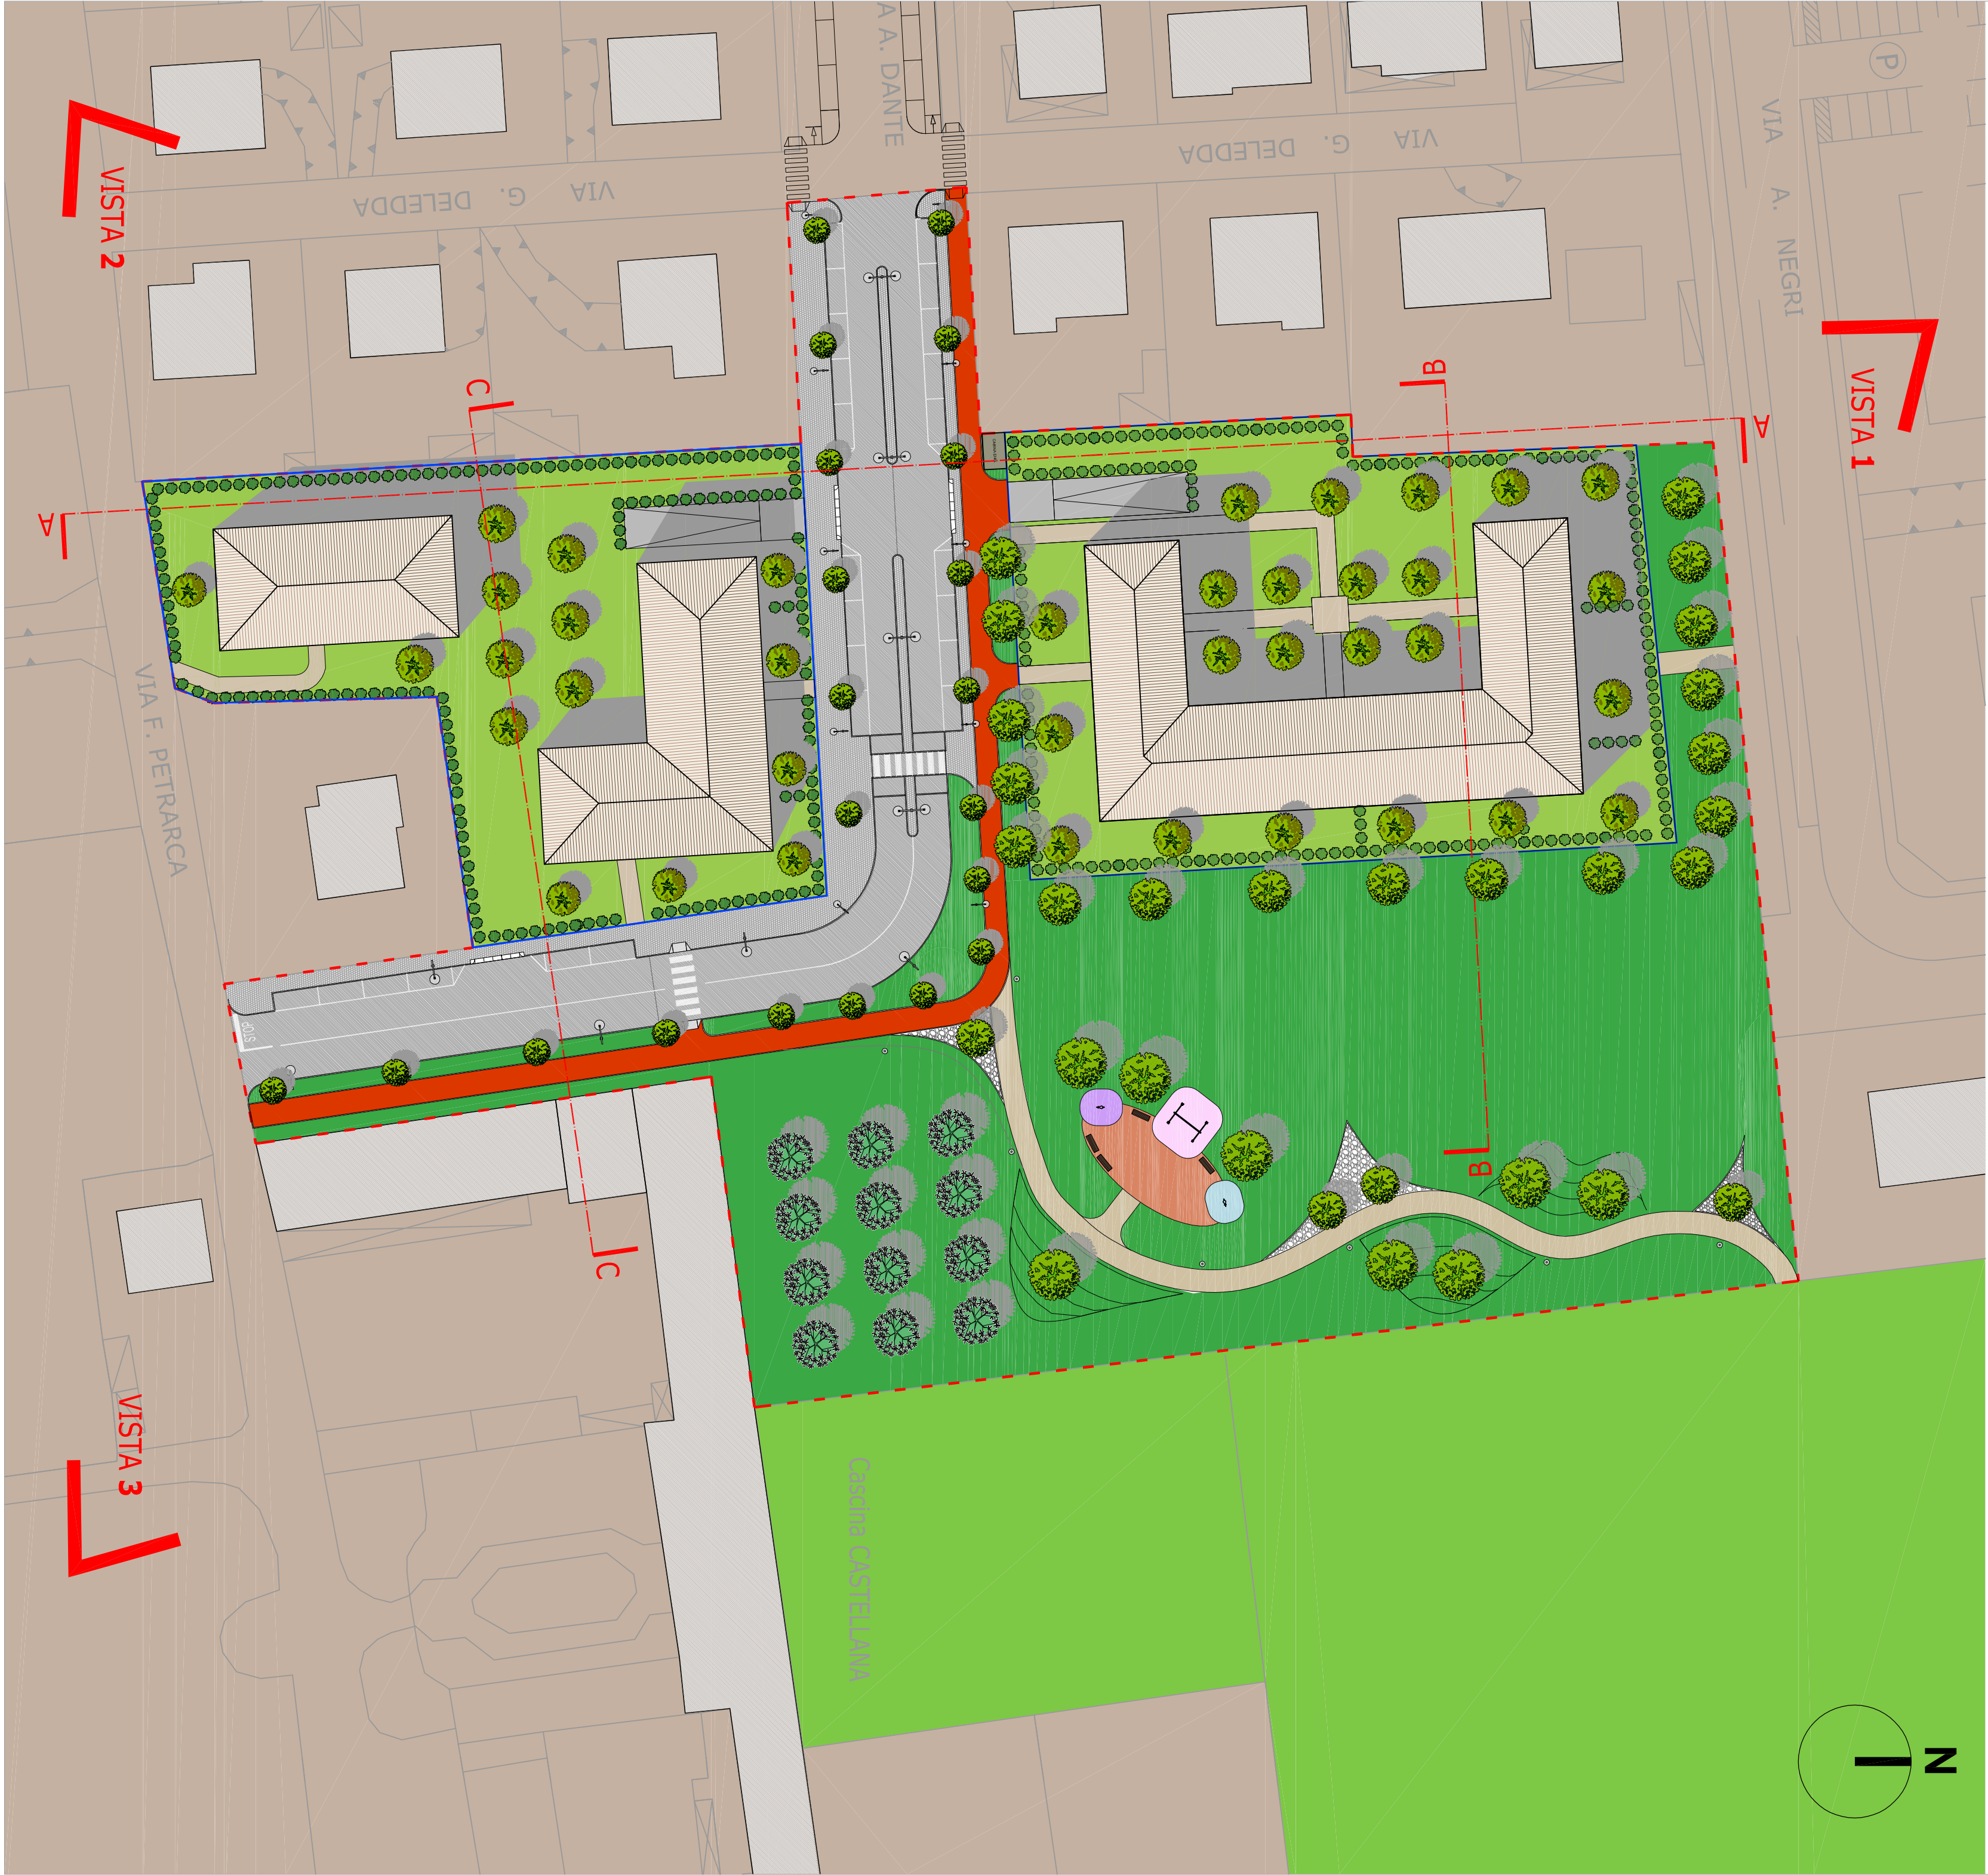

VISTA 1

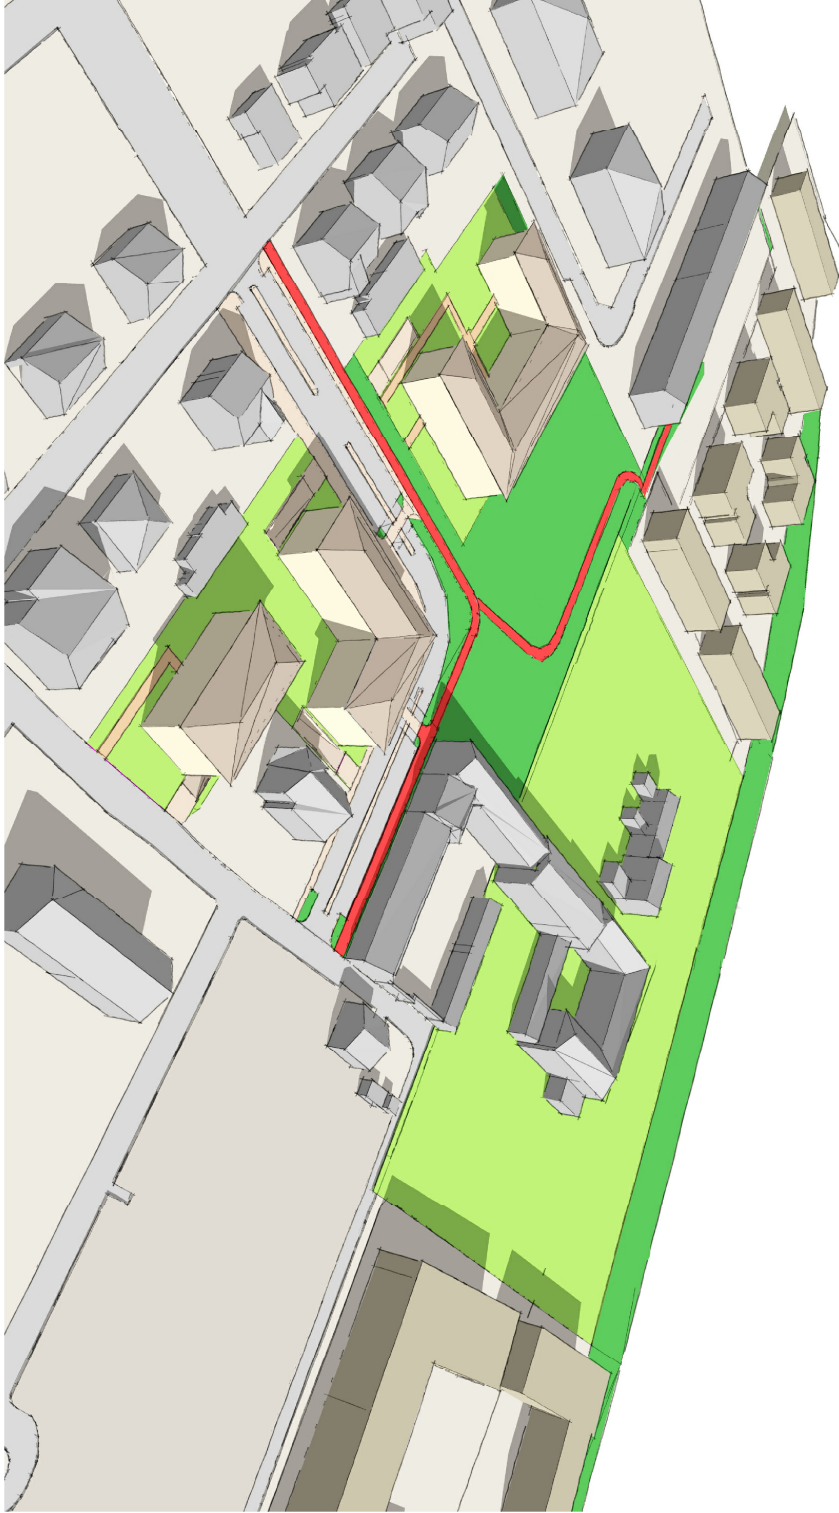

VISTA 2

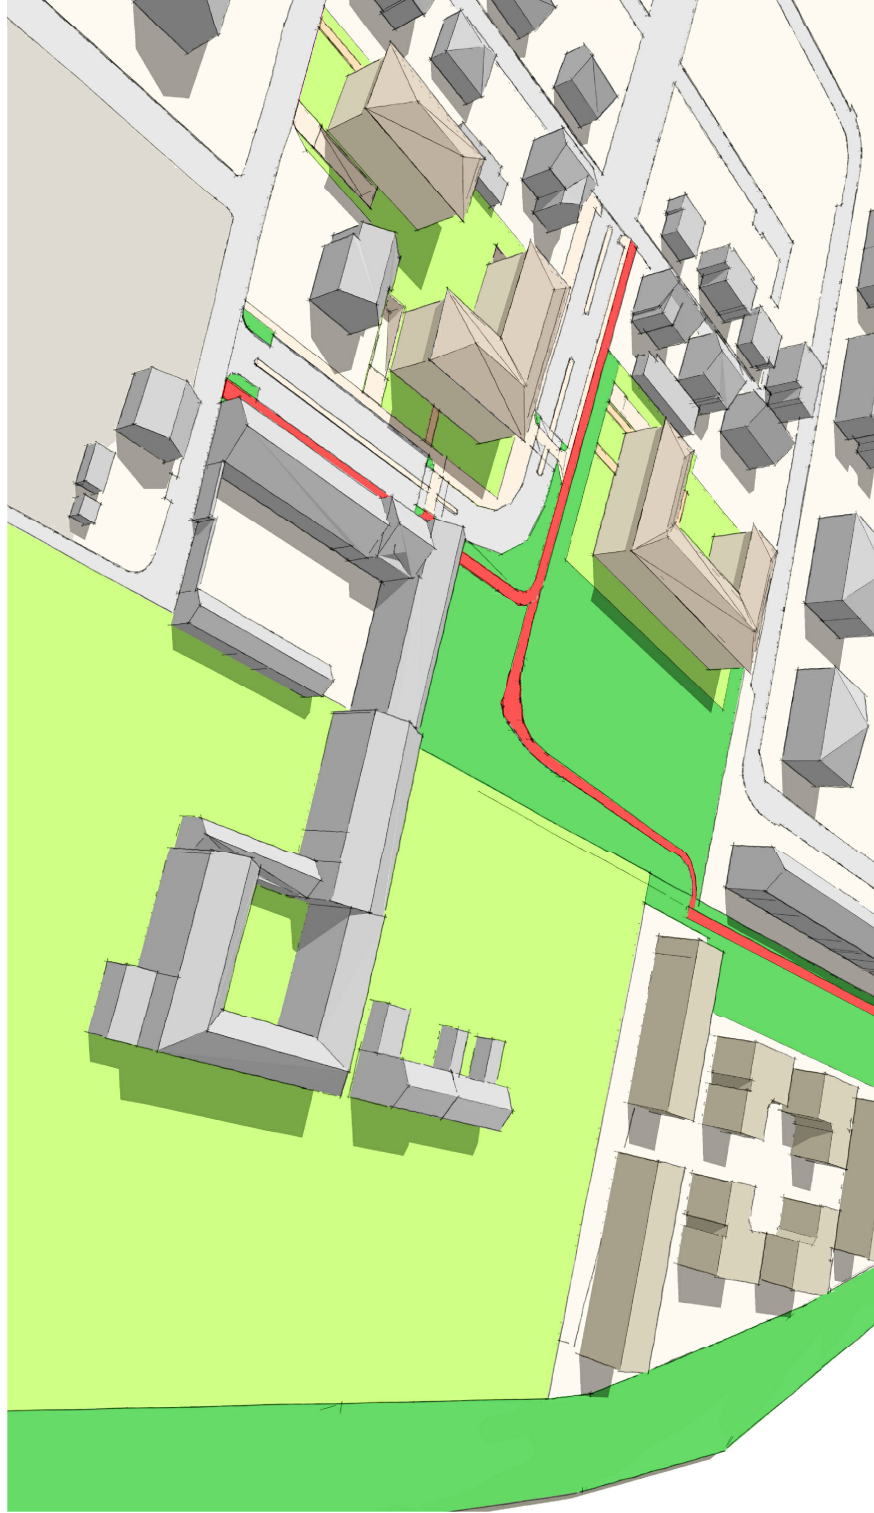

VISTA 3

COMUNE DI CERNUSCO S/N

(Provincia di Milano)

PIANO ATTUATIVO
campo della modificazione
m1_5
VIA DANTE ALIGHIERI

GIUGNO 2014

lav. n° 5

VEDUTA AEREA
PROFILI REGOLATORI
VISTE PROSPETTICHE

scala 1:500

il progettista

ARCH. MARCO ANDREONI
ING. DIEGO SIRTORI

la Proprietà

Arch. Marco Andreoni - Via Cassini 6/3, Cernusco sul Naviglio - tel. 02.92424010 - fax. 02.92411388 - mail: marc.andreoni@bluewin.it
Ing. Diego Sirtori - Via Milano 1, Cernusco sul Naviglio - tel e fax 02.92410154 - mail: ing.sirtordi@bluewin.it