


SCHEMA SMALTIMENTO ACQUE NERE E METEORICHE

**LEGENDA**  
schema di smaltimento acque nere e meteoriche

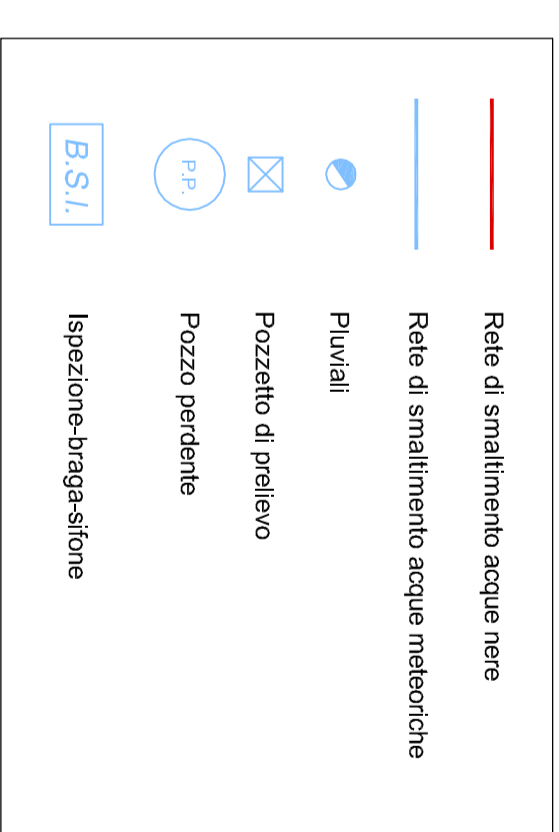

N.B. Le caratteristiche della copertura degli edifici sono puramente indicative

**COMUNE DI CERNUSCO S/N**

(Provincia di Milano)

**PIANO ATTUATIVO**  
campo della modificazione  
m1\_5

VIA DANTE ALIGHIERI

GIUGNO 2014

tav. n° 8

SCHEMA DI SMALTIMENTO  
ACQUE NERE E METEORICHE

scala 1:500

il progettista

ARCH. MARCO ANDREONI  
ING. DIEGO SIRTORI

la Proprietà

Arch. Marco Andreoni - Via Cayour 6/D, Cernusco sul Naviglio - tel.: 02 9240408 - fax: 02 9241398 - mail: marc.andreoni@iscallinet.it  
Ing. Diego Sirtori - Via Mariani 1, Cernusco sul Naviglio - tel e fax: 02 9241054 - mail: ing.sirtori@diego@live.it