



VISTA 1




VISTA 5



VISTA 2



VISTA 6

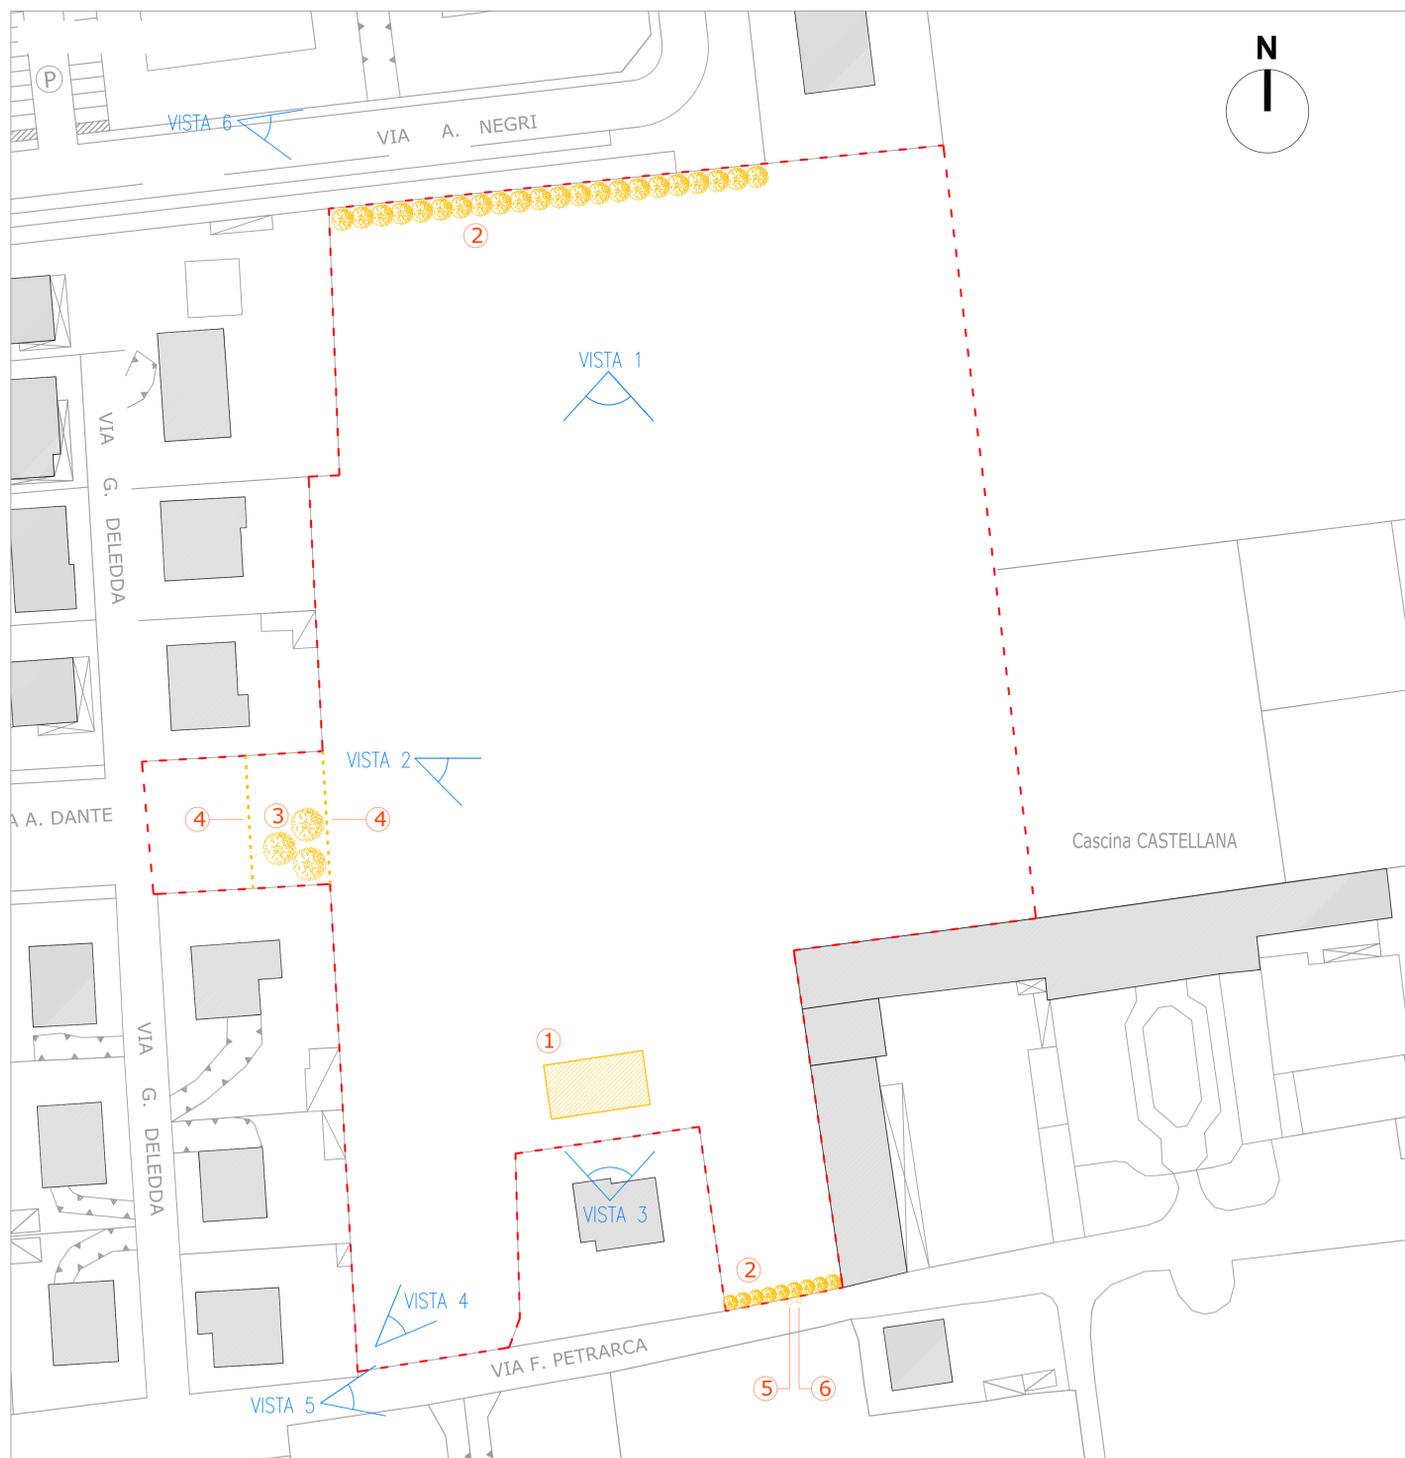

Perimetro Campo della Modificazione M1_5

LEGENDA STATO DI FATTO

- ① DEMOLIZIONE di manufatto in muratura (Fabbricato esistente su area fondiaria escluso dalle opere di urbanizzazione a scomputo)
- ② Eventuale RIMOZIONE di siepe esistente da valutare in fase di redazione del progetto definitivo/esecutivo delle opere di urbanizzazione secondaria
- ③ RIMOZIONE di essenze arboree di piccolo fusto
- ④ DEMOLIZIONE di recinzione in rete metallica
- ⑤ RIMOZIONE di armatura stradale presente in via Petrarca
- ⑥ RIMOZIONE di sostegno in cls per rete area di distribuzione energia elettrica presente in via Petrarca

COMUNE DI CERNUSCO S/N

(Provincia di Milano)

PIANO ATTUATIVO
campo della modificazione
m1_5

VIA DANTE ALIGHIERI

SETTEMBRE 2013

tav. n° 9

OPERE DI URBANIZZAZIONE
Interventi sullo stato di fatto

scala 1:500

il progettista

ARCH. MARCO ANDREONI
ING. DIEGO SIRTORI

la Proprietà



VISTA 3



VISTA 4