


- LEGENDA STRATEGICA STRADALE**
- ① Manto di usura in conglomerato bituminoso
  - ② Pavimentazione esistente in conglomerato bituminoso
  - ③ Pavimentazione esistente in conglomerato bituminoso
  - ④ Strada di collegamento in corpi bituminosi (candir)
  - ⑤ Doppio strato di base in conglomerato bituminoso
  - ⑥ Manto stabilizzato di base con 10
  - ⑦ Massicciata con 40
  - ⑧ Terrano naturale compatto
  - ⑨ Pavimentazione esistente in asfalto coltore rosso
  - ⑩ Strada di base in 2/4
  - ⑪ Manto in 2/4
  - ⑫ Manto coltore rosso
  - ⑬ Cordolo in griglia 12x25 cm

- LEGENDA MATERIALI**
- ① Manto di usura in conglomerato bituminoso (mq, 85x-20)
  - ② Manto di usura in conglomerato bituminoso (mq, 85x-20)
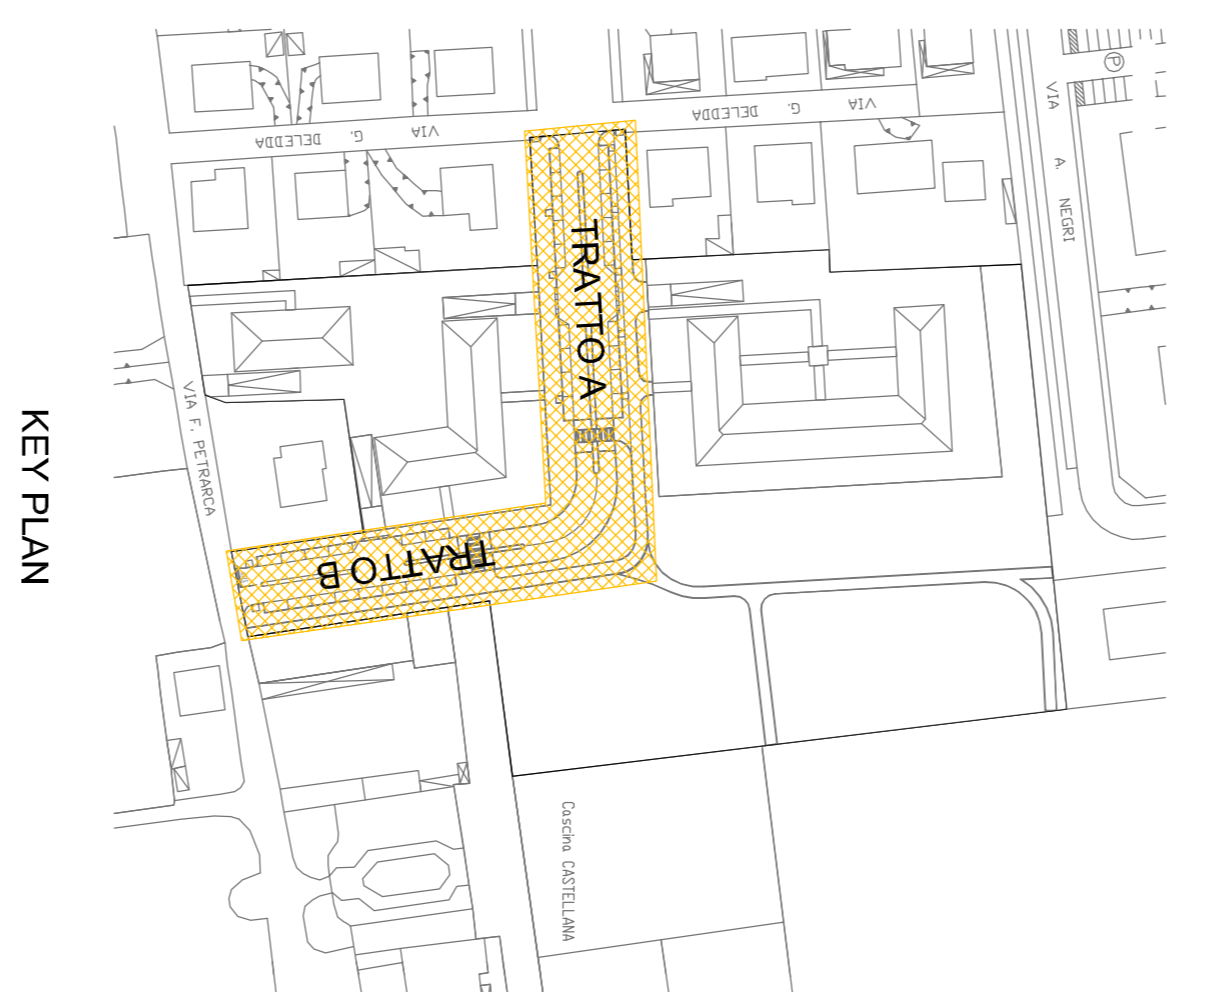

**COMUNE DI CERNUSCO S/N**  
(Provincia di Milano)

**PIANO ATTUATIVO**  
**campo della modificazione**  
**m1\_5**  
**VIA DANTE ALGHERI**

GENNAIO 2014

tav. n°10

URBANIZZAZIONI PRIMARIE

scala 1:100-1:50

il progettista  
**ARCH. MARCO ANDREONI**  
**ING. DIEGO SIRTORI**

la Proprietà

Arch. Marco Andreoni - Via Chiaro 58, Cernusco sul Naviglio - Tel. 02/304241 - Fax. 02/3042380 - Email: marco.andreoni@marcoandroni.it  
Ing. Diego Sirtori - Via Matteotti 1, Cernusco sul Naviglio - Tel. Fax. 02/3247324 - Email: sirtori@diegosirtori.it