



Gelso (Morus alba "Platanifolia")




Sedute in pietra



Filare di carpini (Carpinus betulus "Fastigiata")




Aiuola in acciottolato con betulla (Betula ermanii)

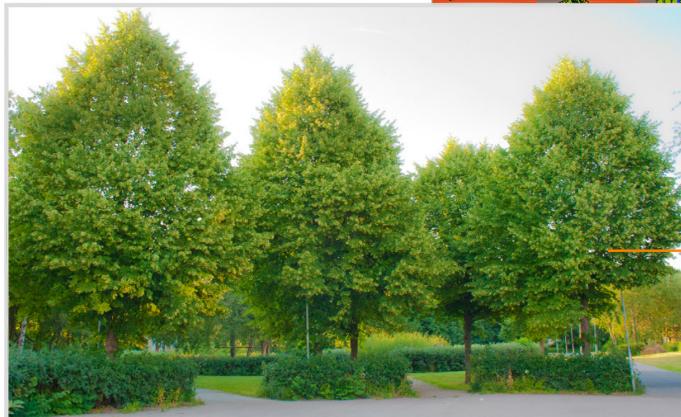

Tilia cordata "Greenspire"



Prunus Serrulata "Kanzan"

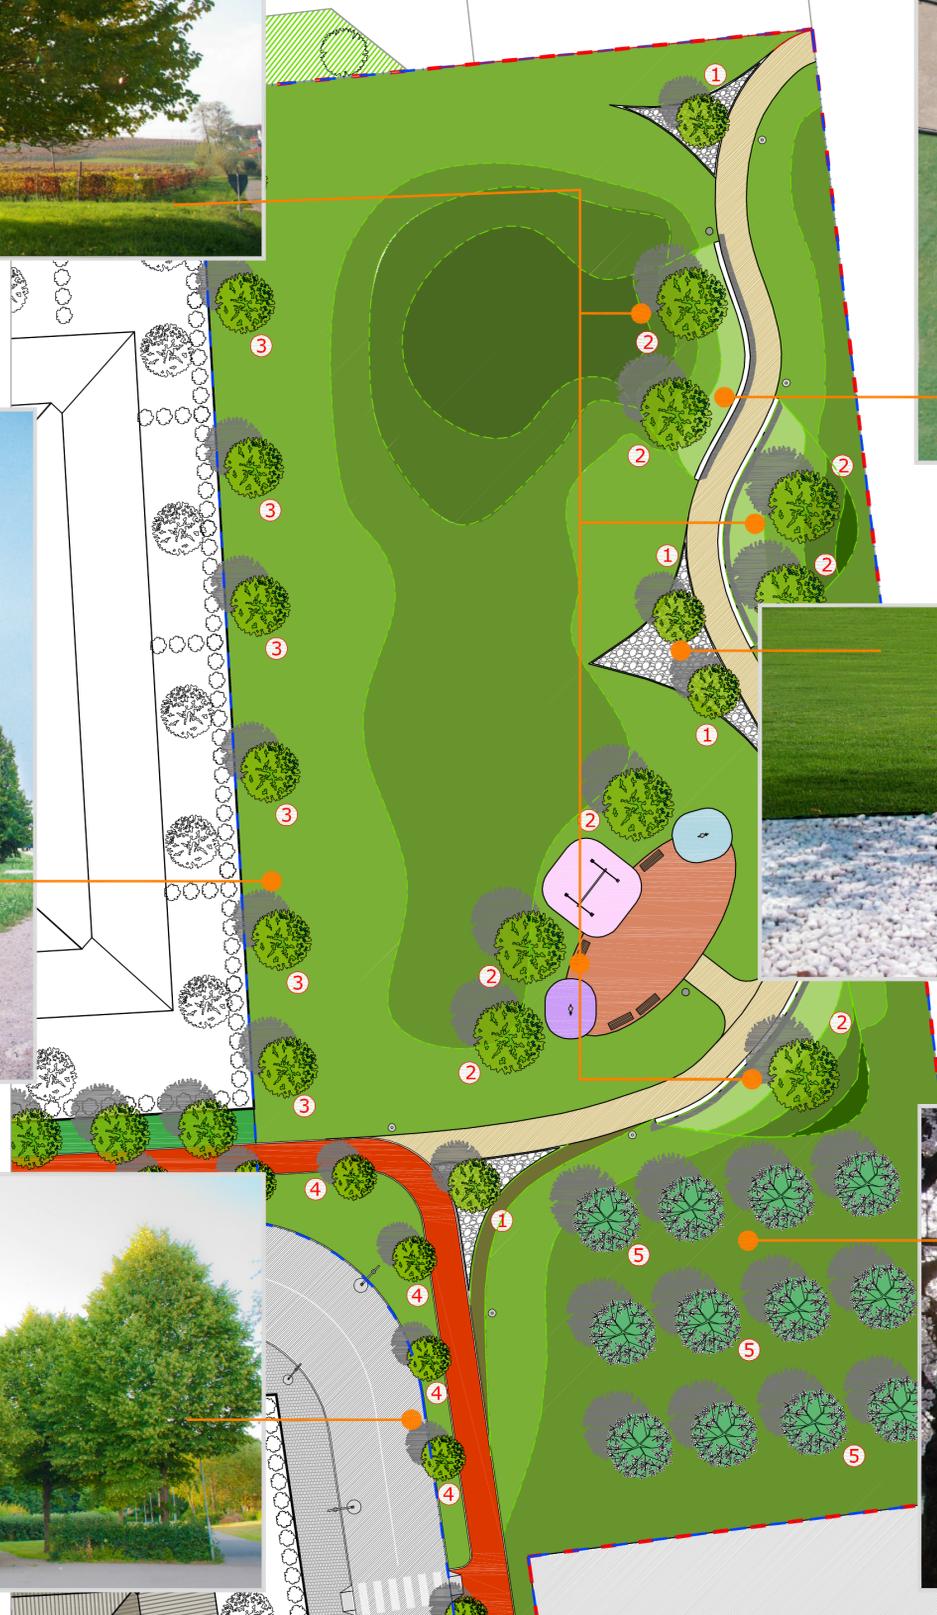

PLANIMETRIA DI PROGETTO

LEGENDA ESSENZE ARBOREE

- ① Betula ermanii
- ② Morus alba "Platanifolia"
- ③ Carpinus betulus "Fastigiata"
- ④ Tilia cordata "Greenspire"
- ⑤ Prunus serrulata "Kanzan"

COMUNE DI CERNUSCO S/N

( Provincia di Milano )

PIANO ATTUATIVO  
campo della modificazione

m1\_5

VIA DANTE ALIGHIERI

GIUGNO 2014

tav. n° 15

OPERE DI  
URBANIZZAZIONE SECONDARIA  
ESSENZE ARBOREE  
MATERIALI E SUGGERZIONI

scala 1:200 - 1:50

il progettista

ARCH. MARCO ANDREONI  
ING. DIEGO SIRTORI

la Proprietà