





LEGENDA

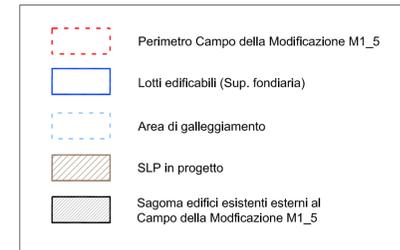

PROPOSTA PROGETTUALE - SCHEMI TIPO PIANI FUORI TERRA

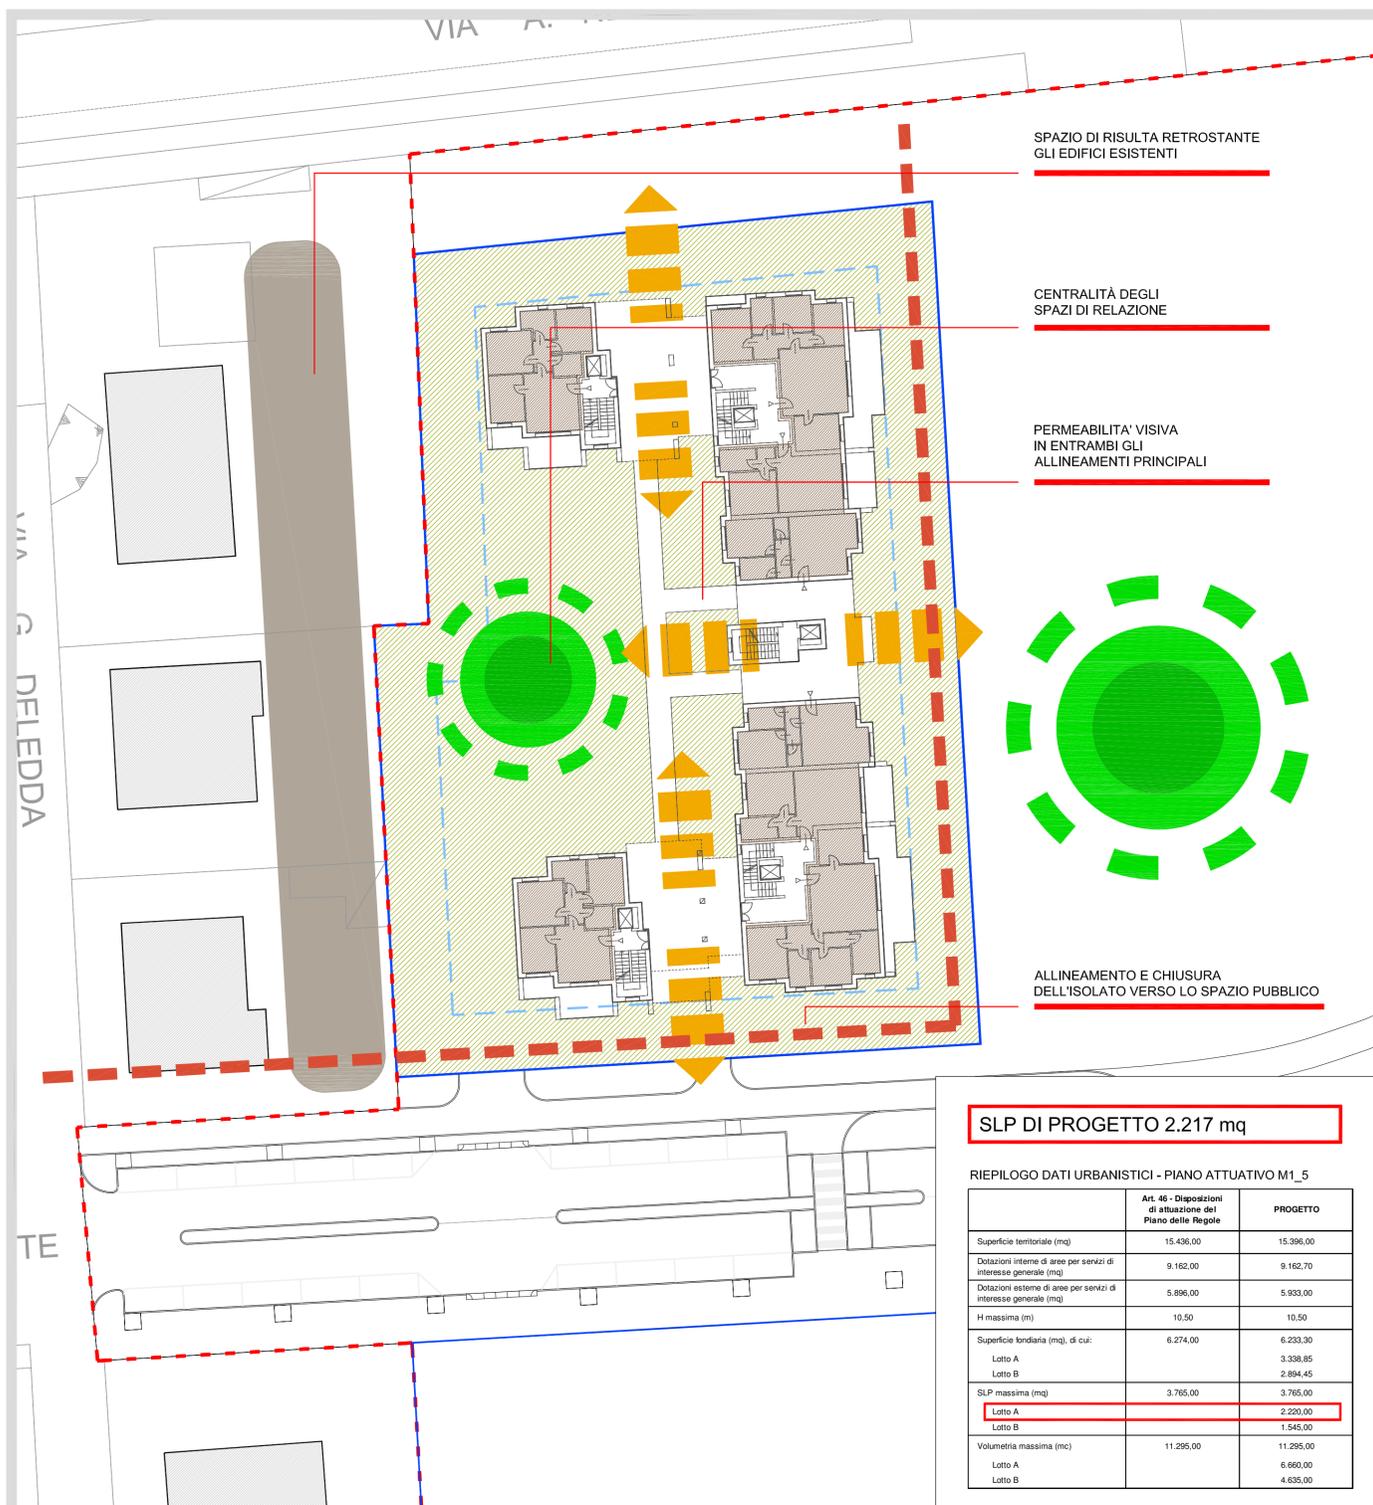

SLP DI PROGETTO 2.217 mq

RIEPILOGO DATI URBANISTICI - PIANO ATTUATIVO M1_5

	Art. 46 - Disposizioni di attuazione del Piano delle Regole	PROGETTO
Superficie territoriale (mq)	15.436,00	15.396,00
Dotazioni interne di aree per servizi di interesse generale (mq)	9.162,00	9.162,70
Dotazioni esterne di aree per servizi di interesse generale (mq)	5.896,00	5.933,00
H massima (m)	10,50	10,50
Superficie fondiaria (mq), di cui:	6.274,00	6.233,30
Lotto A		3.328,85
Lotto B		2.894,45
SLP massima (mq)	3.765,00	3.765,00
Lotto A		2.220,00
Lotto B		1.545,00
Volumetria massima (mc)	11.295,00	11.295,00
Lotto A		6.660,00
Lotto B		4.635,00

PROPOSTA PROGETTUALE - INSERIMENTO PLANIVOLUMETRICO

COMUNE DI CERNUSCO S/N

(Provincia di Milano)

PIANO ATTUATIVO
campo della modificazione
m1_5

VIA DANTE ALIGHIERI

GIUGNO 2014

tav. n° 17

INSERIMENTO PLANIVOLUMETRICO
DELLA PROPOSTA PROGETTUALE

scala 1:300

il progettista

ARCH. MARCO ANDREONI
ING. DIEGO SIRTORI

la Proprietà