
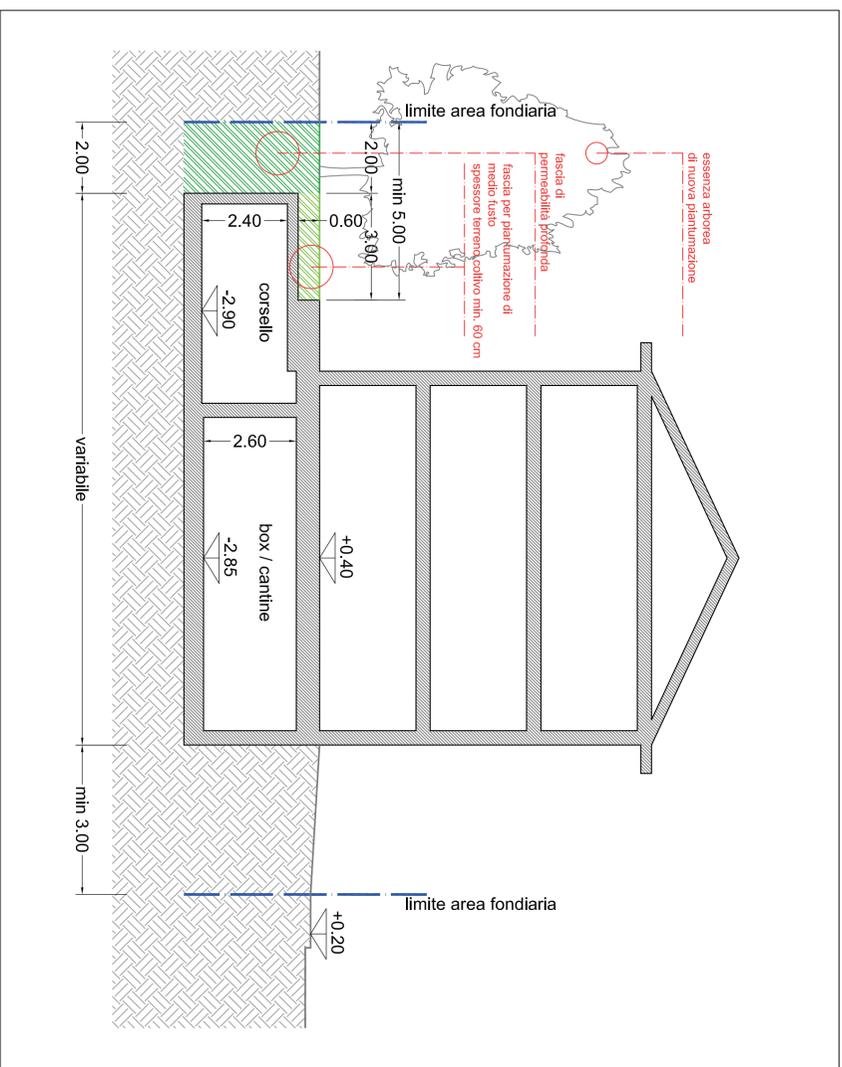


LEGENDA

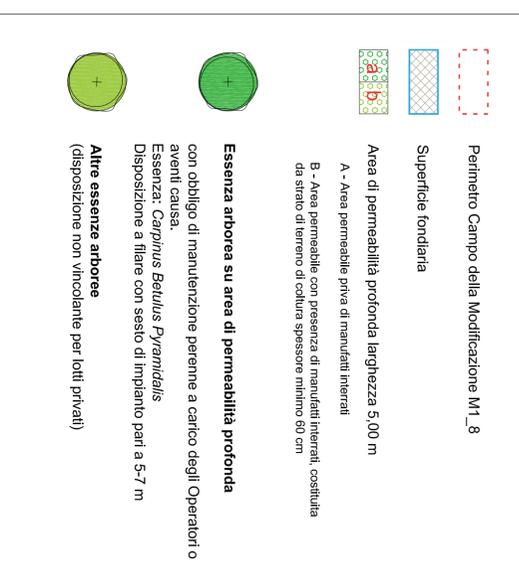

SEZIONE A-A

NOTA BENE:
Le quote altimetriche sopra riportate sono puramente indicative e saranno definite in sede di presentazione del progetto edilizio

COMUNE DI CERNUSCO S/N
(Provincia di Milano)

PIANO ATTUATIVO
campo della modificazione
m1_8

VIA FONTANILE

FEBBRAIO 2017

tav. n° 7 BIS
VERIFICA SUPERFICIE PERMEABILE
PER LINEE GUIDA

scala 1:500 - 1:100

Il progettista
ARCH. MARCO ANDREONI

la Proprietà