

DOTT. ARCHITETTO PAOLO GRASSI – Albo di Milano n. 6668

via Turati 13 – 20063 – Cernusco sul Naviglio – MI –

tel./fax. 02.92111167 – cell. 335.495076

WEB: www.grassiarchitetture.it Email: info@grassiarchitetture.it

COOPERATIVA EDIFICATRICE CONSTANTES

Piazza Matteotti, n.8 - 20063 - Cernusco sul Naviglio - MI -

CITTA' DI CERNUSCO SUL NAVIGLIO PROVINCIA DI MILANO

PIANO ATTUATIVO Campo della modificazione m2_1 Via Toscanini Nord

VIA PASUBIO, 4 – VIA PRIVATA ROSSINI
20063 – CERNUSCO SUL NAVIGLIO –MI–

OGGETTO:

ESTRATTO FOTOGRAMMETRICO

TAVOLA N.:

02

SCALA : 1 : 1.000

DATA : MAGGIO 2015

AGG. : SETTEMBRE 2015

AGG. :

PROT. N.:


663/15

AGG. :

L'OPERATORE

IL PROGETTISTA

Visti Comunali

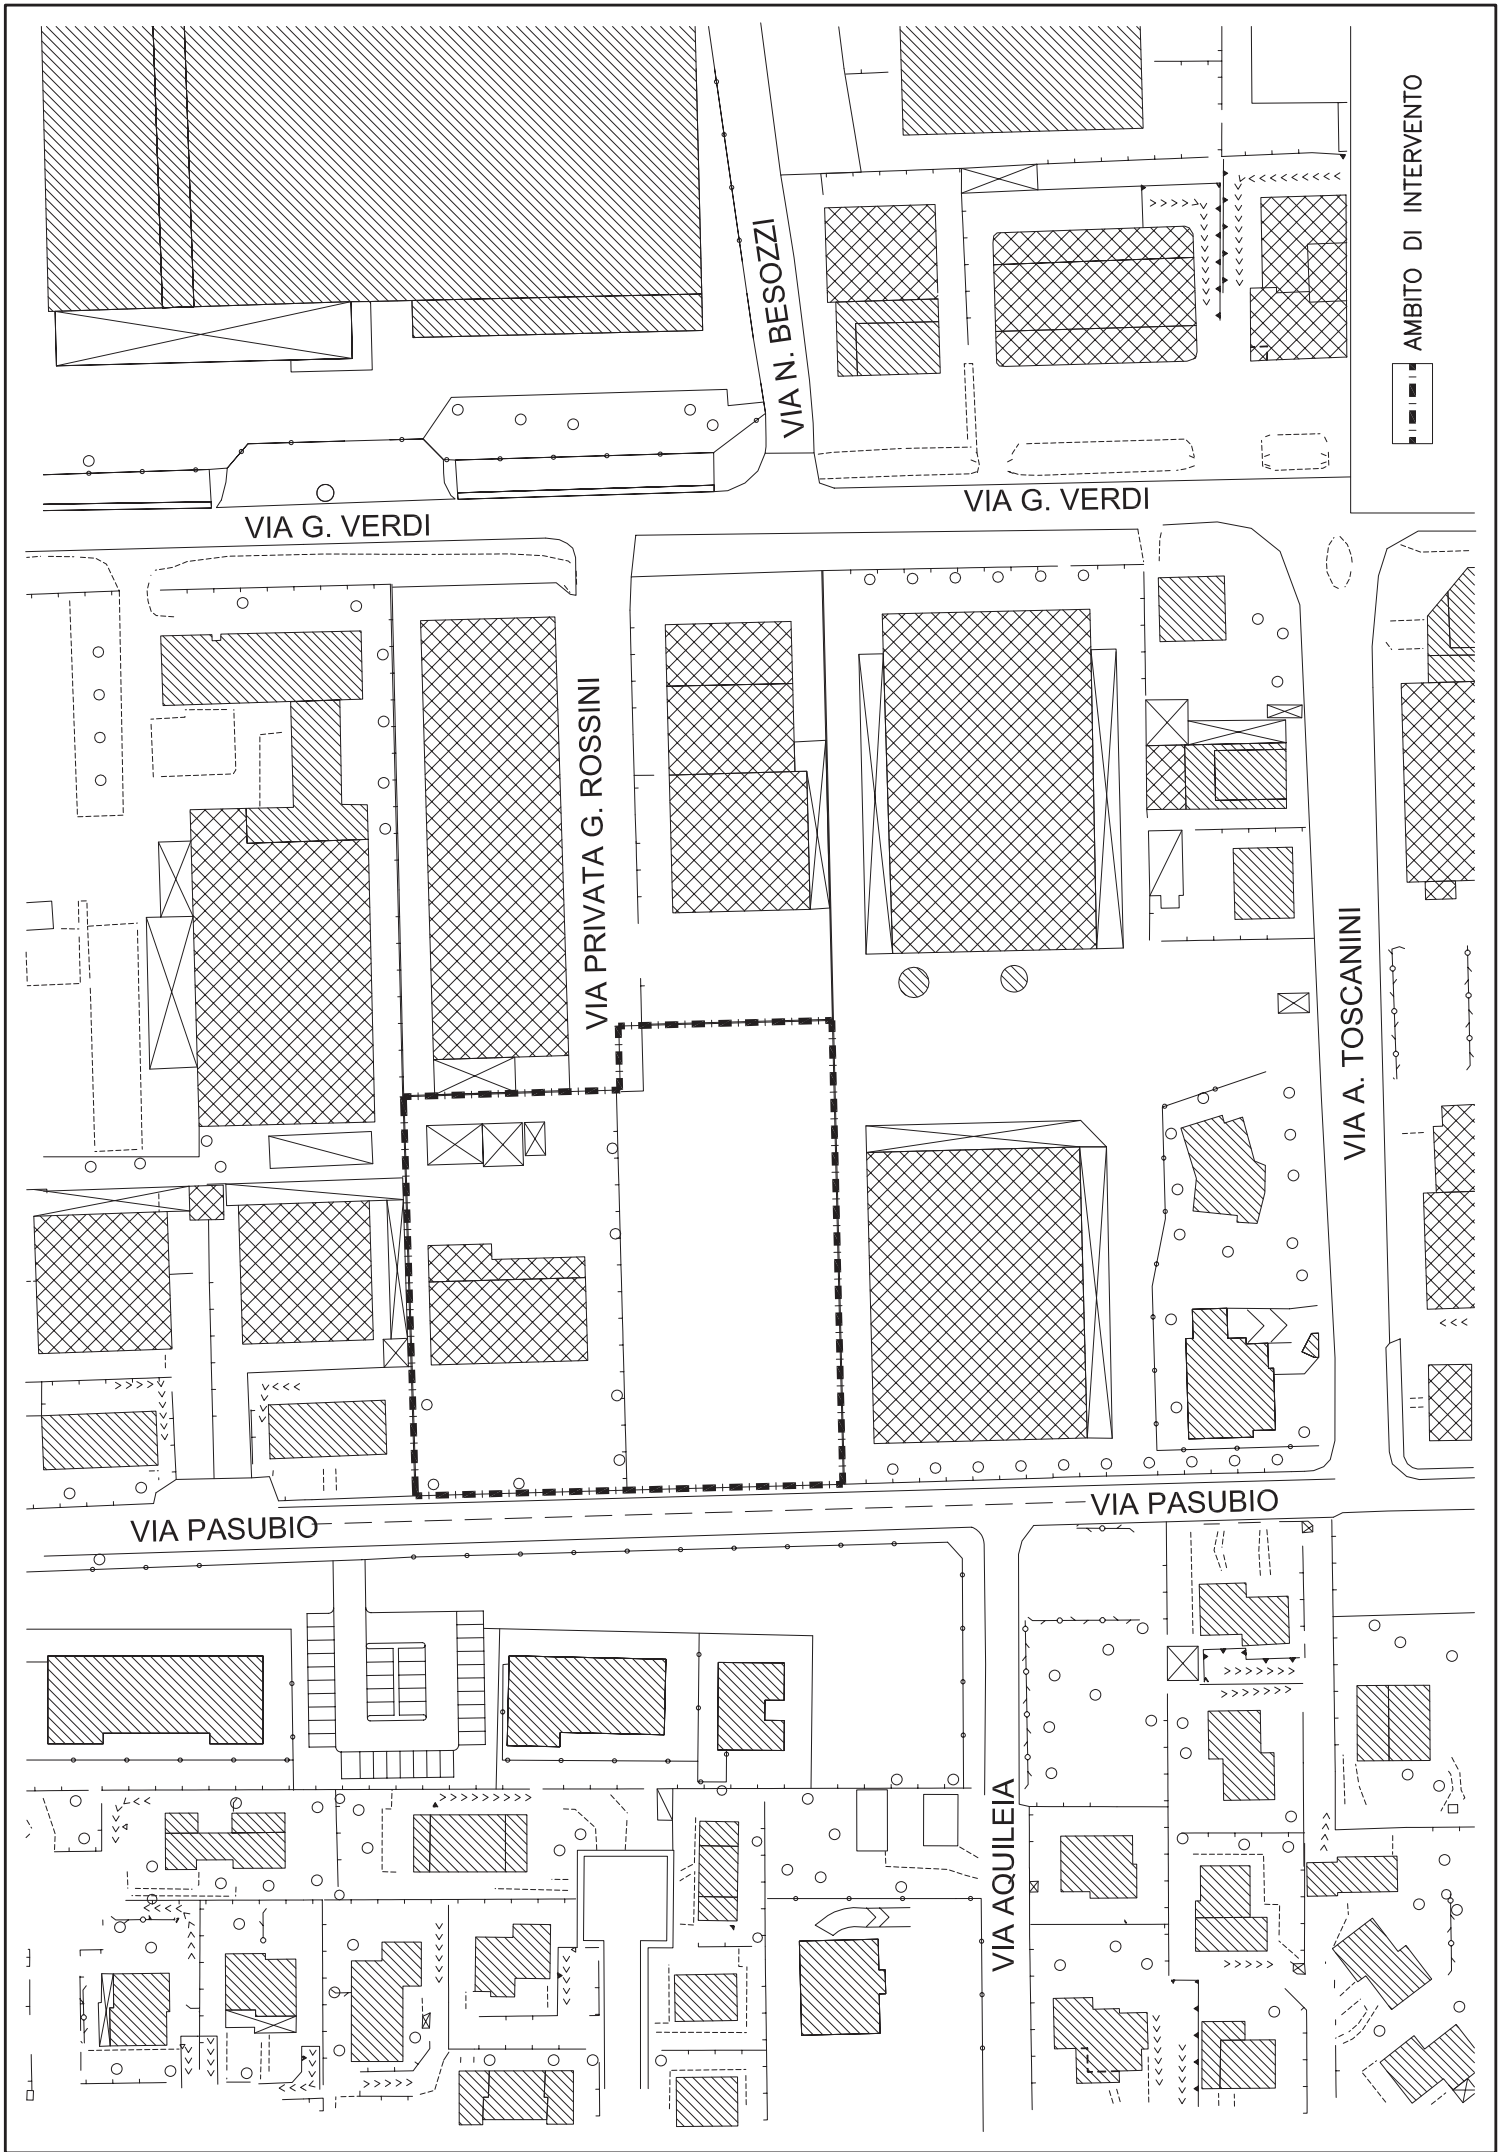

AMBITO DI INTERVENTO

VIA G. VERDI

VIA N. BESOZZI

VIA G. VERDI

VIA PRIVATA G. ROSSINI

VIA A. TOSCANINI

VIA PASUBIO

VIA PASUBIO

VIA AQUILEIA