

DOTT. ARCHITETTO PAOLO GRASSI – Albo di Milano n. 6668

via Turati 13 – 20063 – Cernusco sul Naviglio – MI –

tel./fax. 02.92111167 – cell. 335.495076

WEB: www.grassiarchitetture.it Email: info@grassiarchitetture.it

COOPERATIVA EDIFICATRICE CONSTANTES

Piazza Matteotti, n.8 - 20063 - Cernusco sul Naviglio - MI -

CITTA' DI CERNUSCO SUL NAVIGLIO PROVINCIA DI MILANO

PIANO ATTUATIVO Campo della modificazione m2_1 Via Toscanini Nord

VIA PASUBIO, 4 – VIA PRIVATA ROSSINI
20063 – CERNUSCO SUL NAVIGLIO –MI–

OGGETTO:

ESTRATTO PLANIMETRICO CON ALTEZZA EDIFICI ESISTENTI

TAVOLA N.:

05

SCALA : 1 : 1.000

DATA : MAGGIO 2015

AGG. : SETTEMBRE 2015

AGG. :

PROT. N.:


663/15

AGG. :

L'OPERATORE

IL PROGETTISTA

Visti Comunali

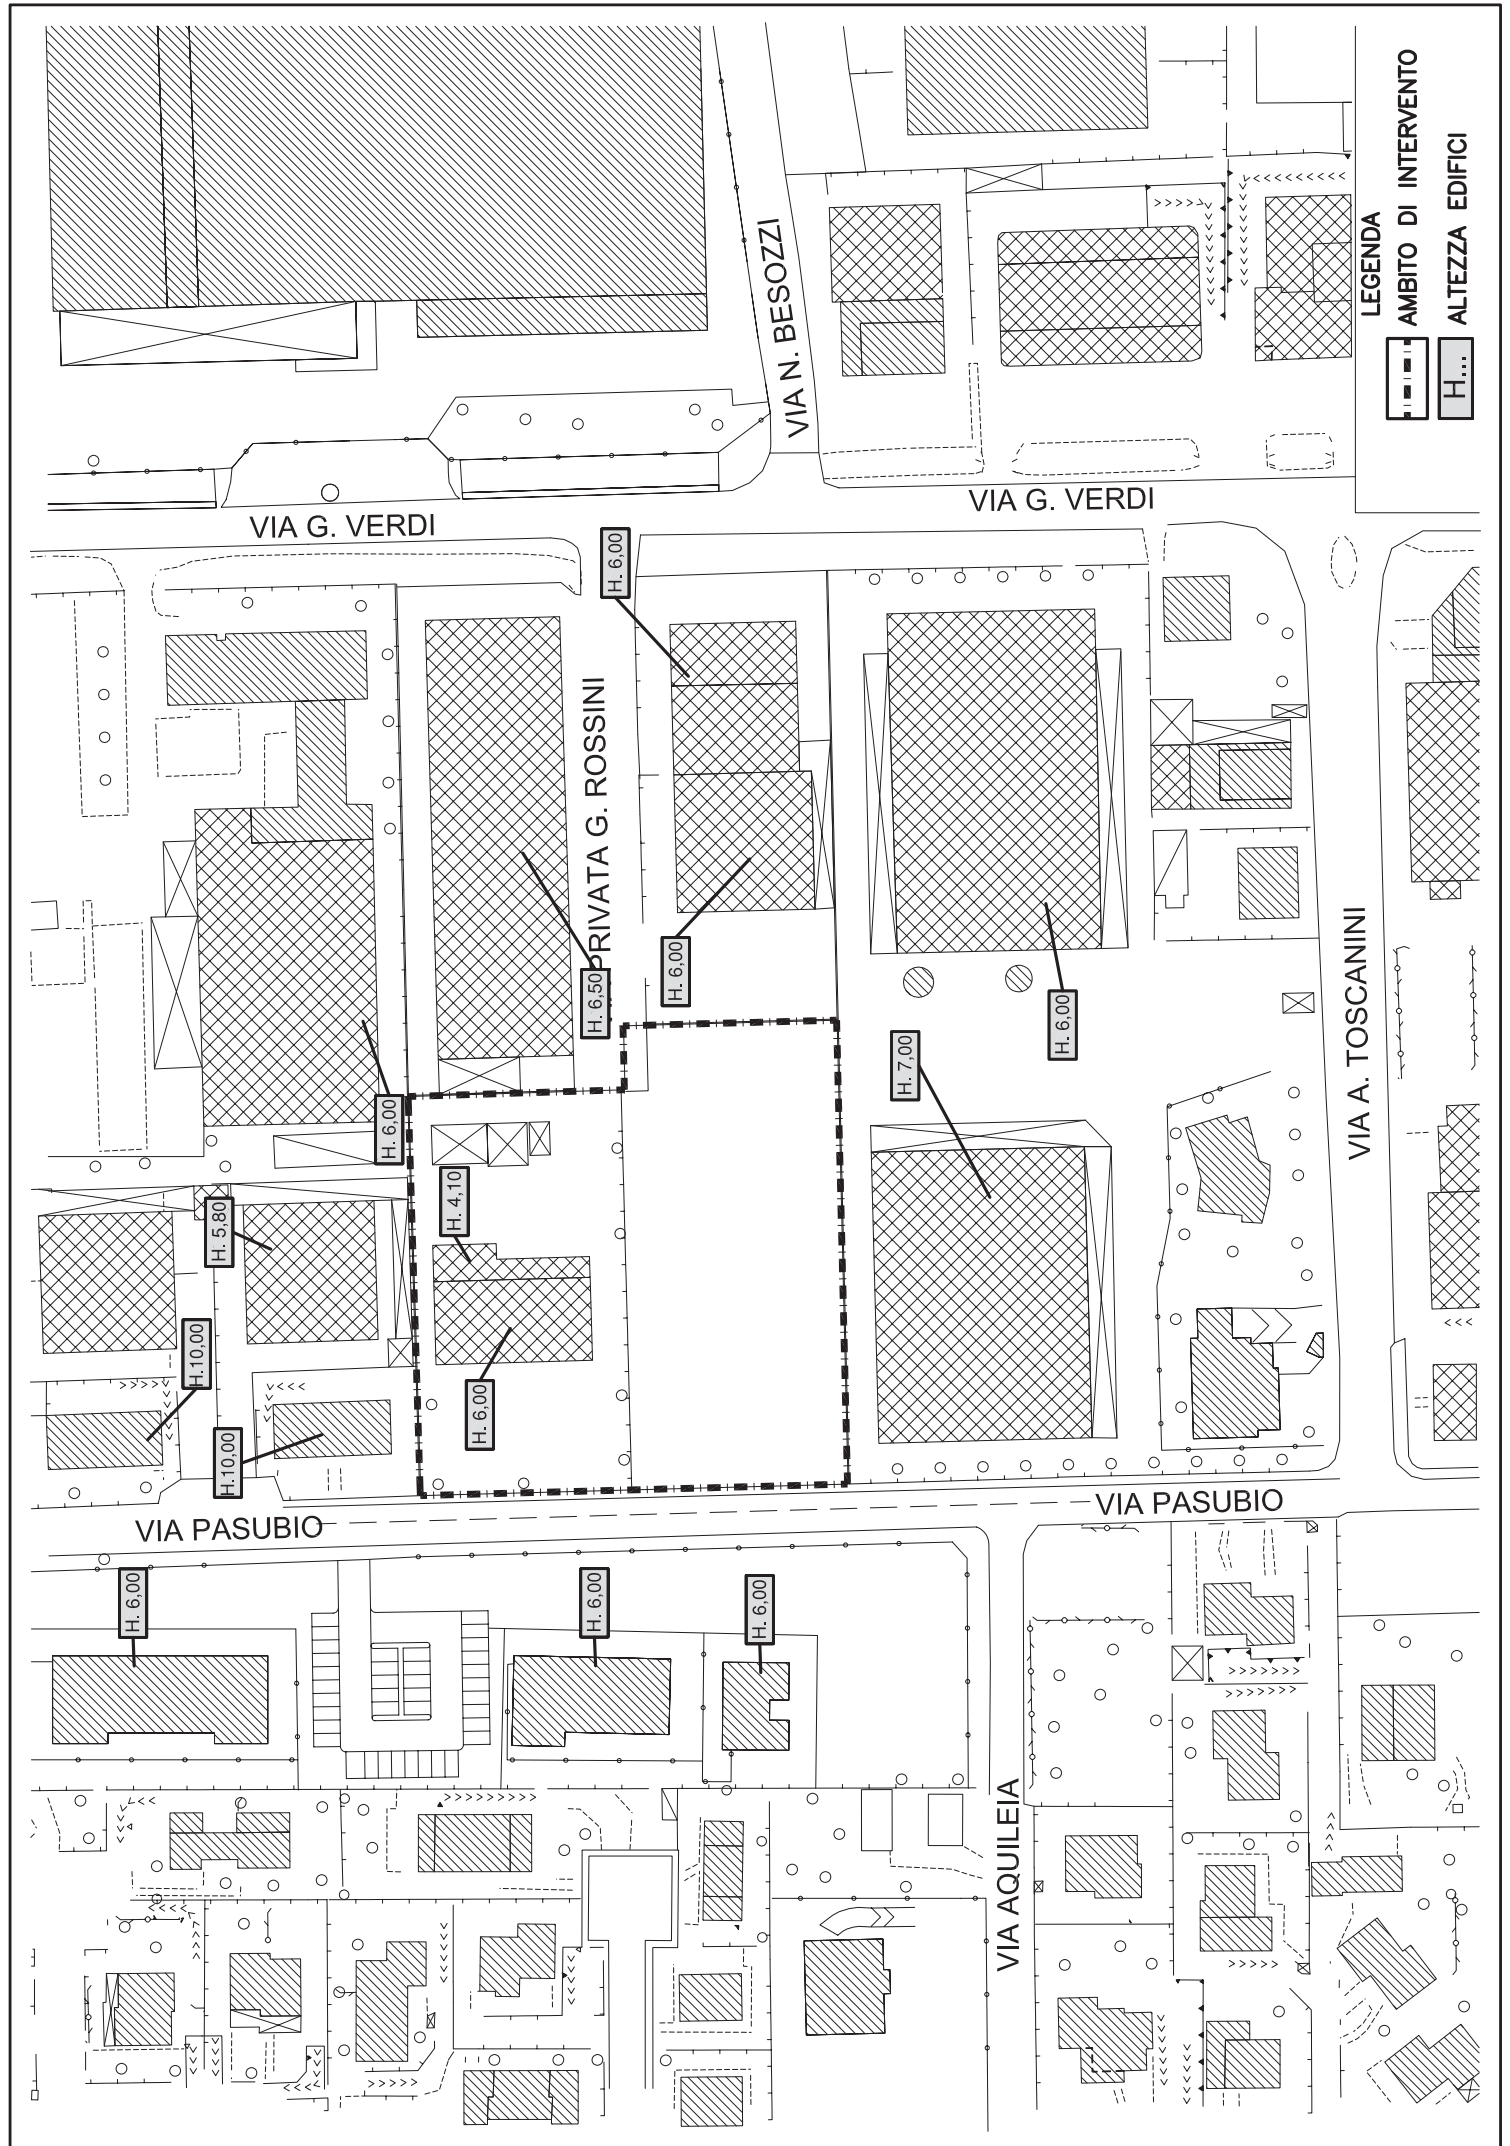

LEGENDA

▬▬▬▬ AMBITO DI INTERVENTO

H... ALTEZZA EDIFICI

VIA G. VERDI

VIA N. BESOZZI

VIA G. VERDI

PRIVATA G. ROSSINI

VIA A. TOSCANINI

VIA PASUBIO

VIA PASUBIO

VIA AQUILEIA

H. 5.80

H. 10.00

H. 10.00

H. 6.00

H. 4.10

H. 6.00

H. 6.00

H. 6.00

H. 7.00

H. 6.00

H. 6.00

H. 6.00

H. 6.00