

LEGENDA






AMBITO DI INTERVENTO



EDIFICI DA DEMOLIRE

DIA PROT. 5196 DEL 03 FEB 2015

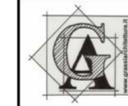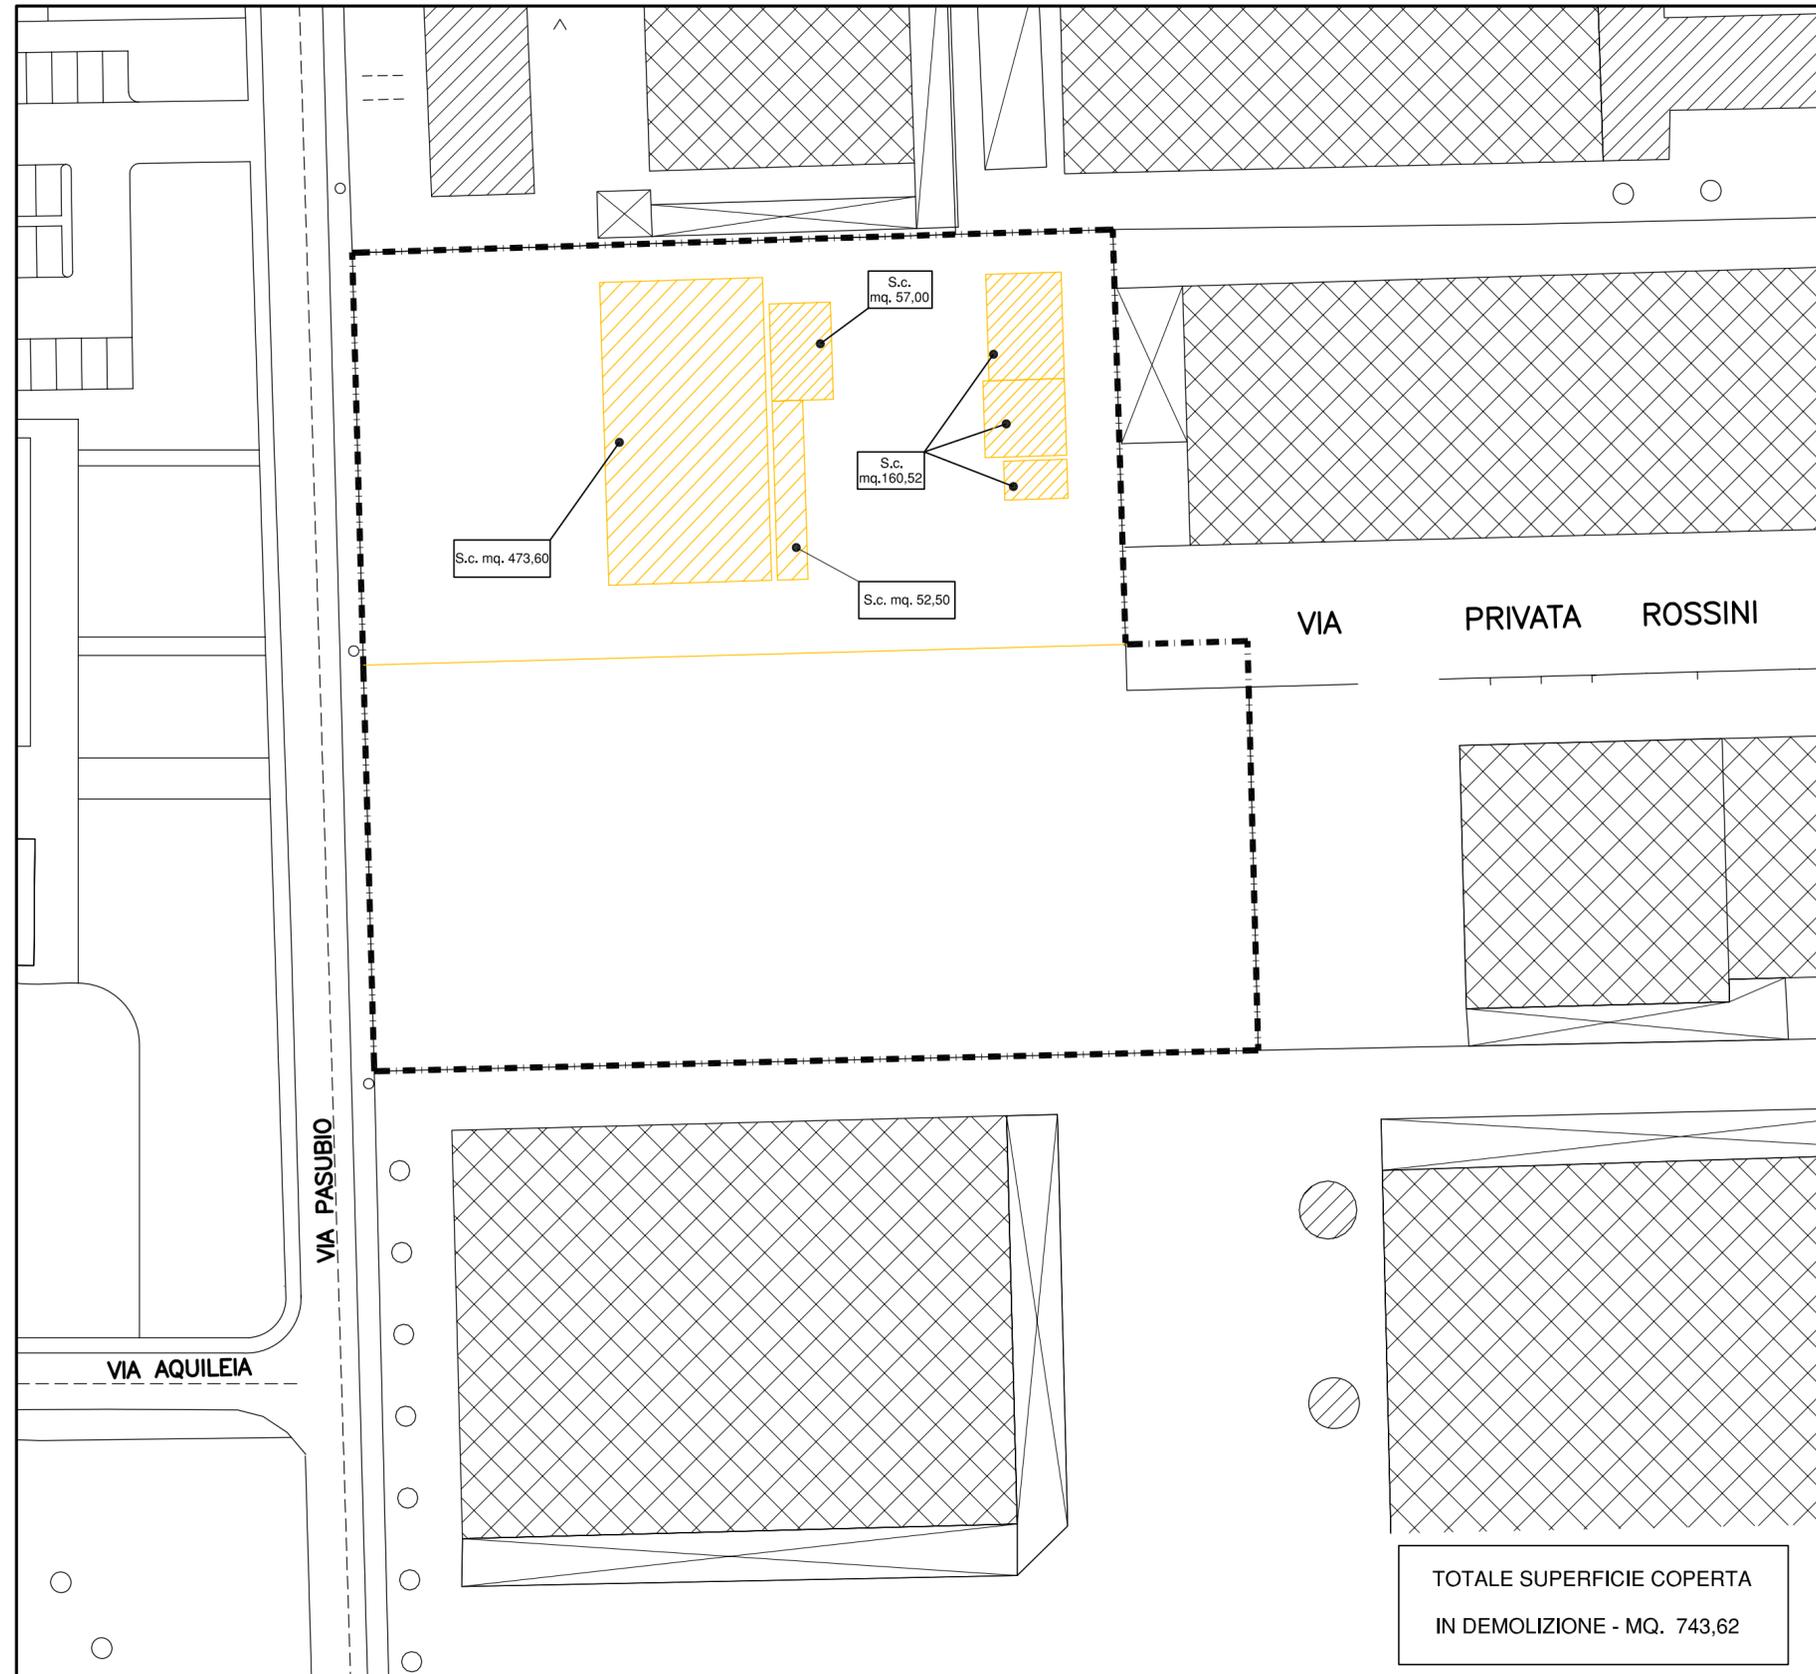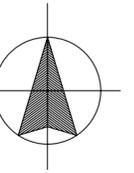

DOTT. ARCHITETTO PAOLO GRASSI – Albo di Milano n. 6668
 via Turati 13 – 20063 – Cernusco sul Naviglio – MI –
 tel./fax. 02.92111167 – cell. 335.495076
 WEB: www.grassiarchitetture.it Email: info@grassiarchitetture.it

COOPERATIVA EDIFICATRICE CONSTANTES

Piazza Matteotti, n.8 - 20063 - Cernusco sul Naviglio - MI -

CITTA' DI CERNUSCO SUL NAVIGLIO
 PROVINCIA DI MILANO

PIANO ATTUATIVO
 Campo della modificazione m2_1
 Via Toscanini Nord

VIA PASUBIO, 4 – VIA PRIVATA ROSSINI
 20063 – CERNUSCO SUL NAVIGLIO –MI–

OGGETTO:

EDIFICI PRODUTTIVI IN DEMOLIZIONE

TAVOLA N.:

07b

SCALA : 1 : 500

DATA : MAGGIO 2015

AGG. : SETTEMBRE 2015

AGG. :

AGG. :

PROT. N.:

663/15

L'OPERATORE

IL PROGETTISTA

Visti Comunali

TOTALE SUPERFICIE COPERTA
 IN DEMOLIZIONE - MQ. 743,62