



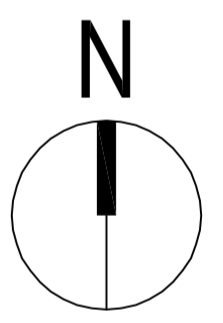


RIPRISTINO VIA TUROLDO - VIA COLOMBO - STATO COMPARATIVO - SCALA 1:200

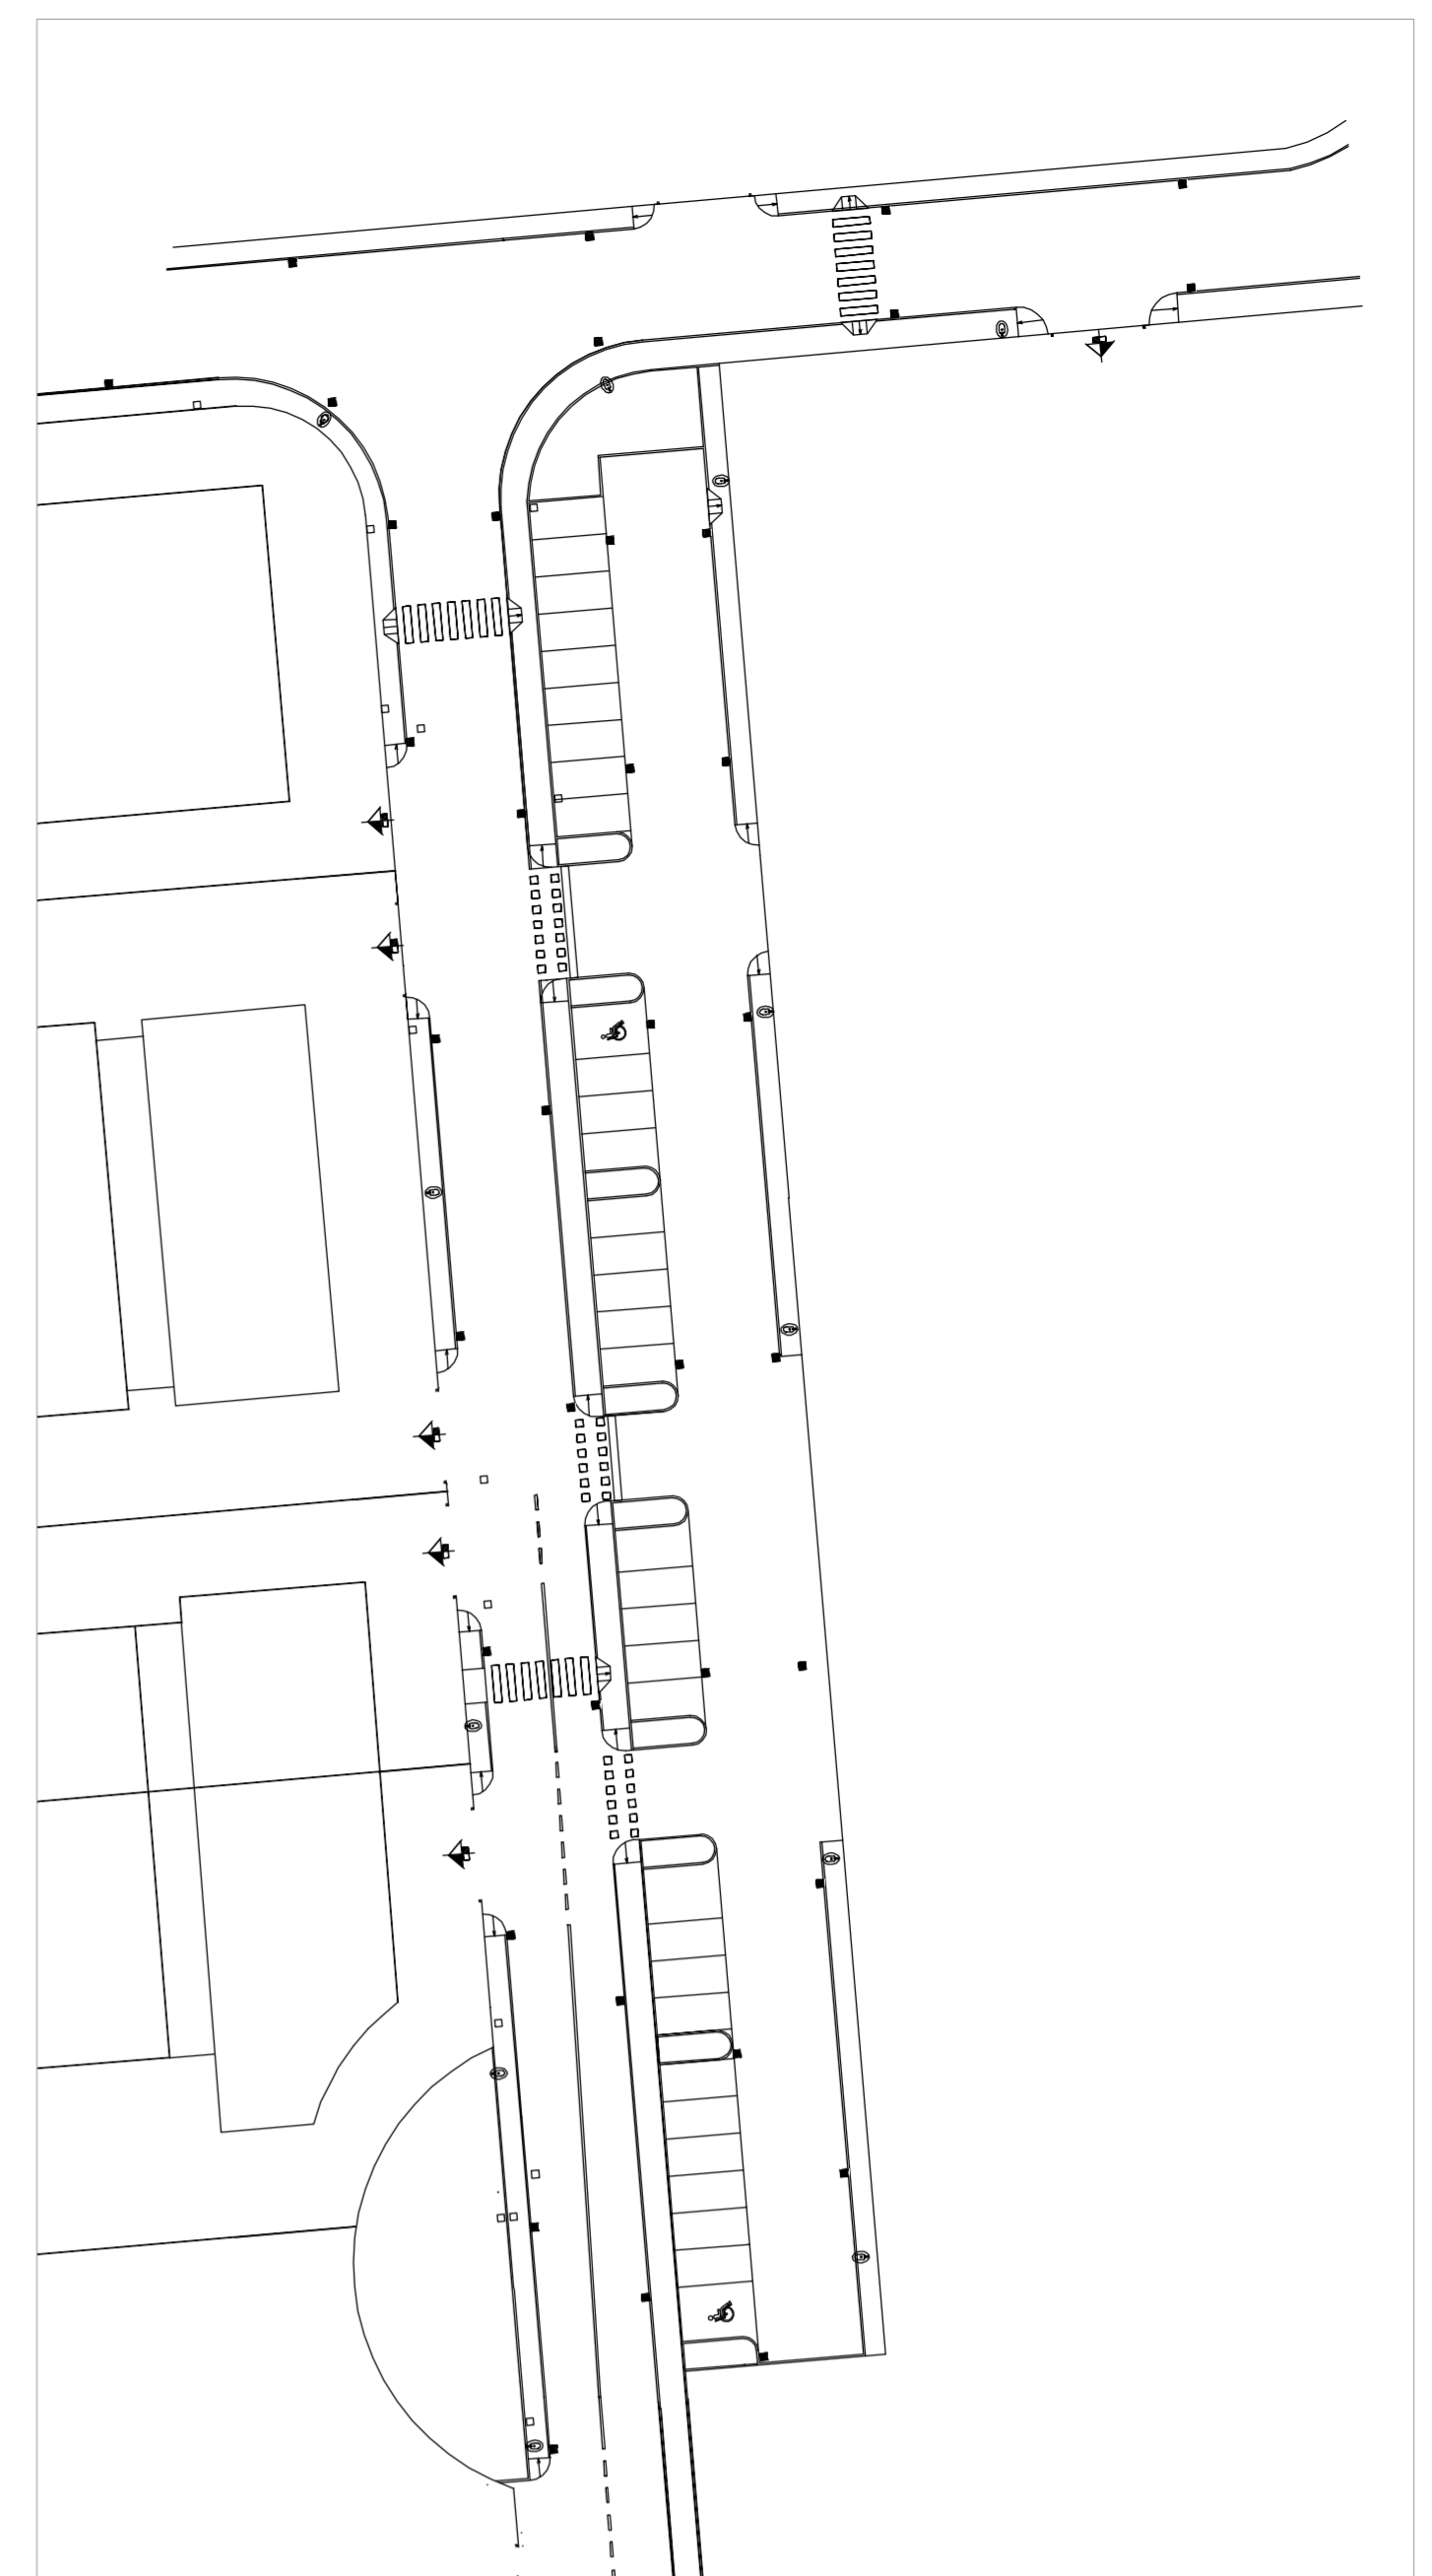

RIPRISTINO VIA TUROLDO - VIA COLOMBO - STATO DI FATTO  
SCALA 1:500

-  ALBERI ESISTENTI DA MANTENERE
-  COSTRUZIONI
-  DEMOLIZIONI



PROGETTISTA:  
**DOTT. ARCH. MARCO ANDREONI**  
 VIA CAVOUR 6/G - CERNUSCO SUL NAVIGLIO (MI)  
 Tel. 02/9240408 - Fax 02/9241388

COMUNE: CERNUSCO SUL NAVIGLIO (MI)

LOTTIZZANTI:

COMMERCIALE FOND s.p.a.	ALBA LEASING s.p.a.
CURTONI GIUSEPPINA	G & G IMMOBILIARE s.r.l.
EDIL BONALUMI s.r.l.	GIEMME COSTRUZIONI s.r.l.
FERRE' IMMOBILIARE s.r.l.	IGAMM s.n.c.
	ZEFIRO s.r.l.

OGGETTO:  
**PIANO DI LOTTIZZAZIONE PL8**  
**VARIANTE**

TAVOLA  
**11**

TITOLO:  
 OPERE URBANIZZAZIONE PRIMARIA  
 OPERE DI RIPRISTINO VIA TUROLDO - VIA COLOMBO  
 Stato di fatto e comparativo

IL PROGETTISTA

DATA:  
 MARZO 2015

SCALA: 1:200 - 1:500