
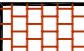
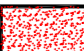









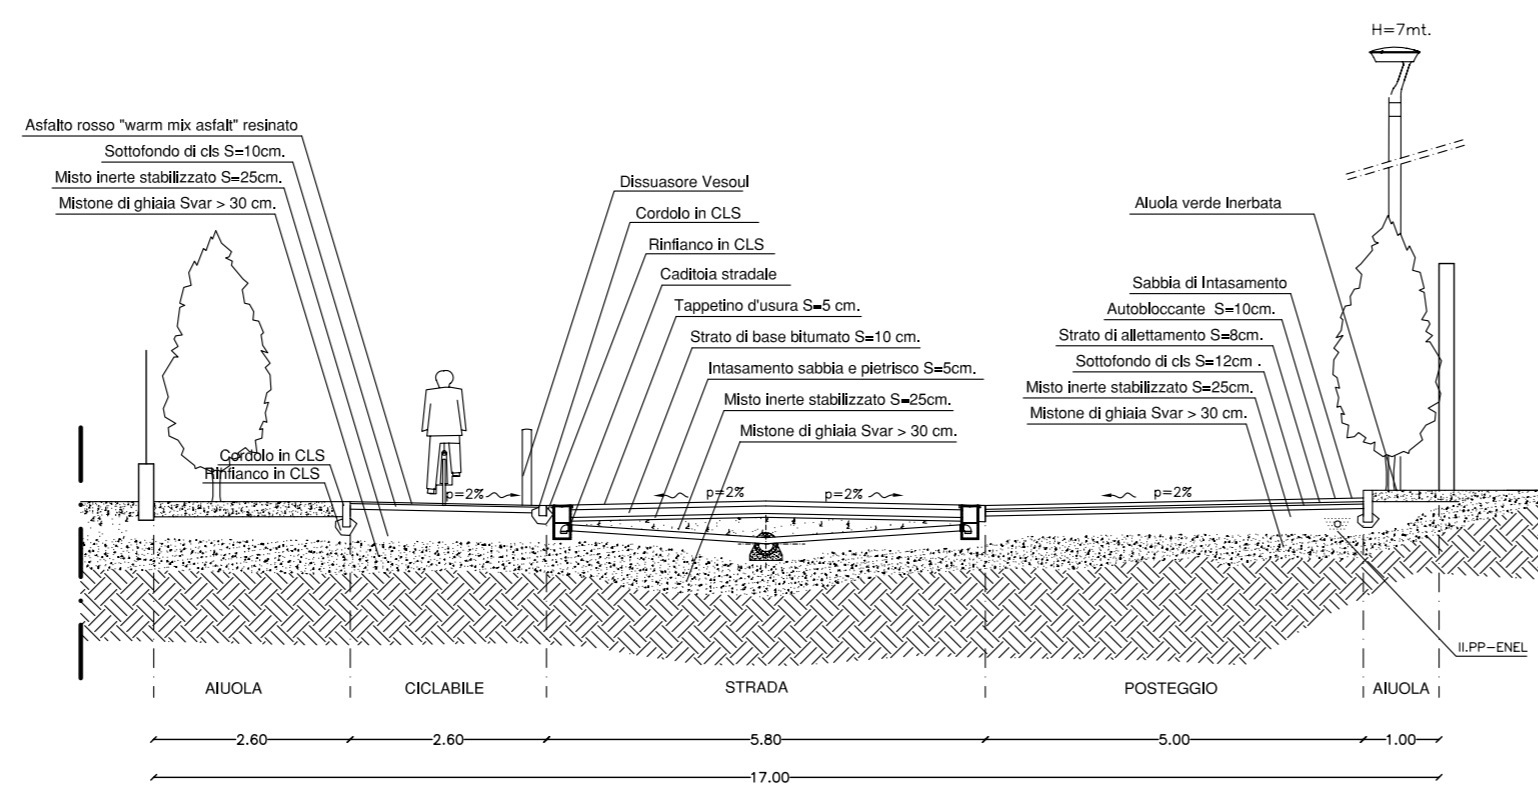
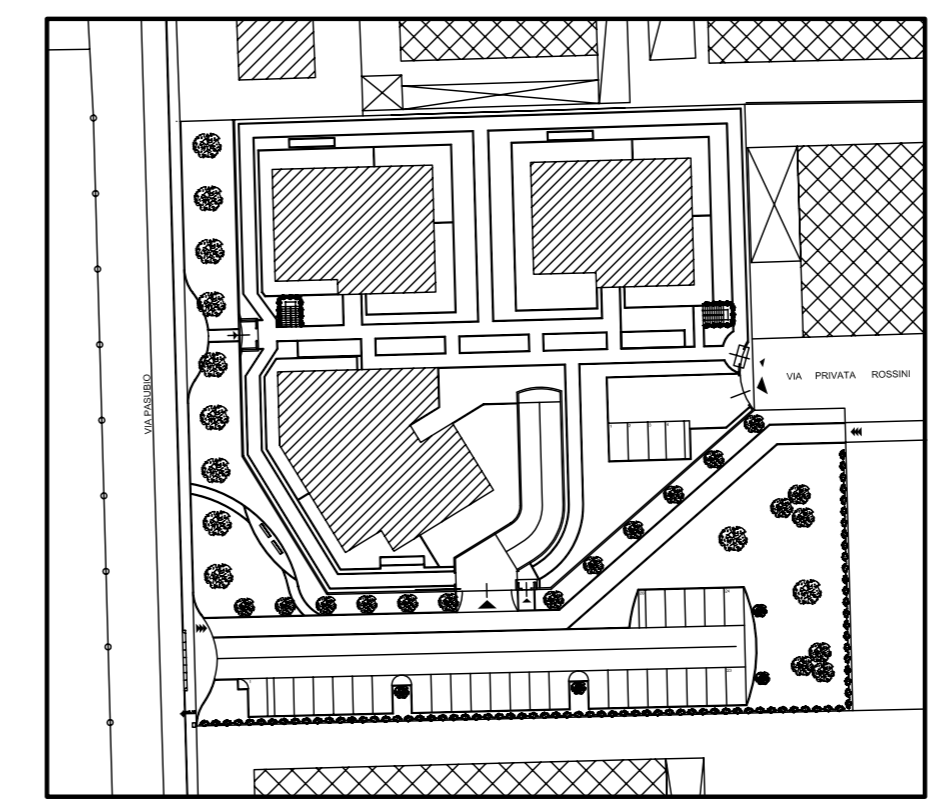


LEGENDA



-  Pavimentazione in autobloccante
-  Pavimentazione in autobloccante
-  Pista ciclopedita
-  Aiuole verdi
-  Asfalto
-  Pali illuminazione stradale- modello Crown
-  Pali illuminazione stradale- modello Lavinia
-  Accesso carraio indicativo
-  Accessi pedonali
-  Accessi pista ciclopedita
-  Paletto dissuasore
-  Alberi in progetto



SEZIONE A-A
SCALA 1:100



INQUADRAMENTO
SCALA 1:1000

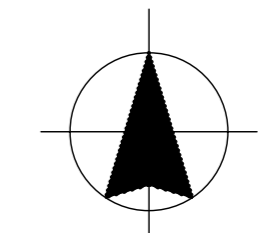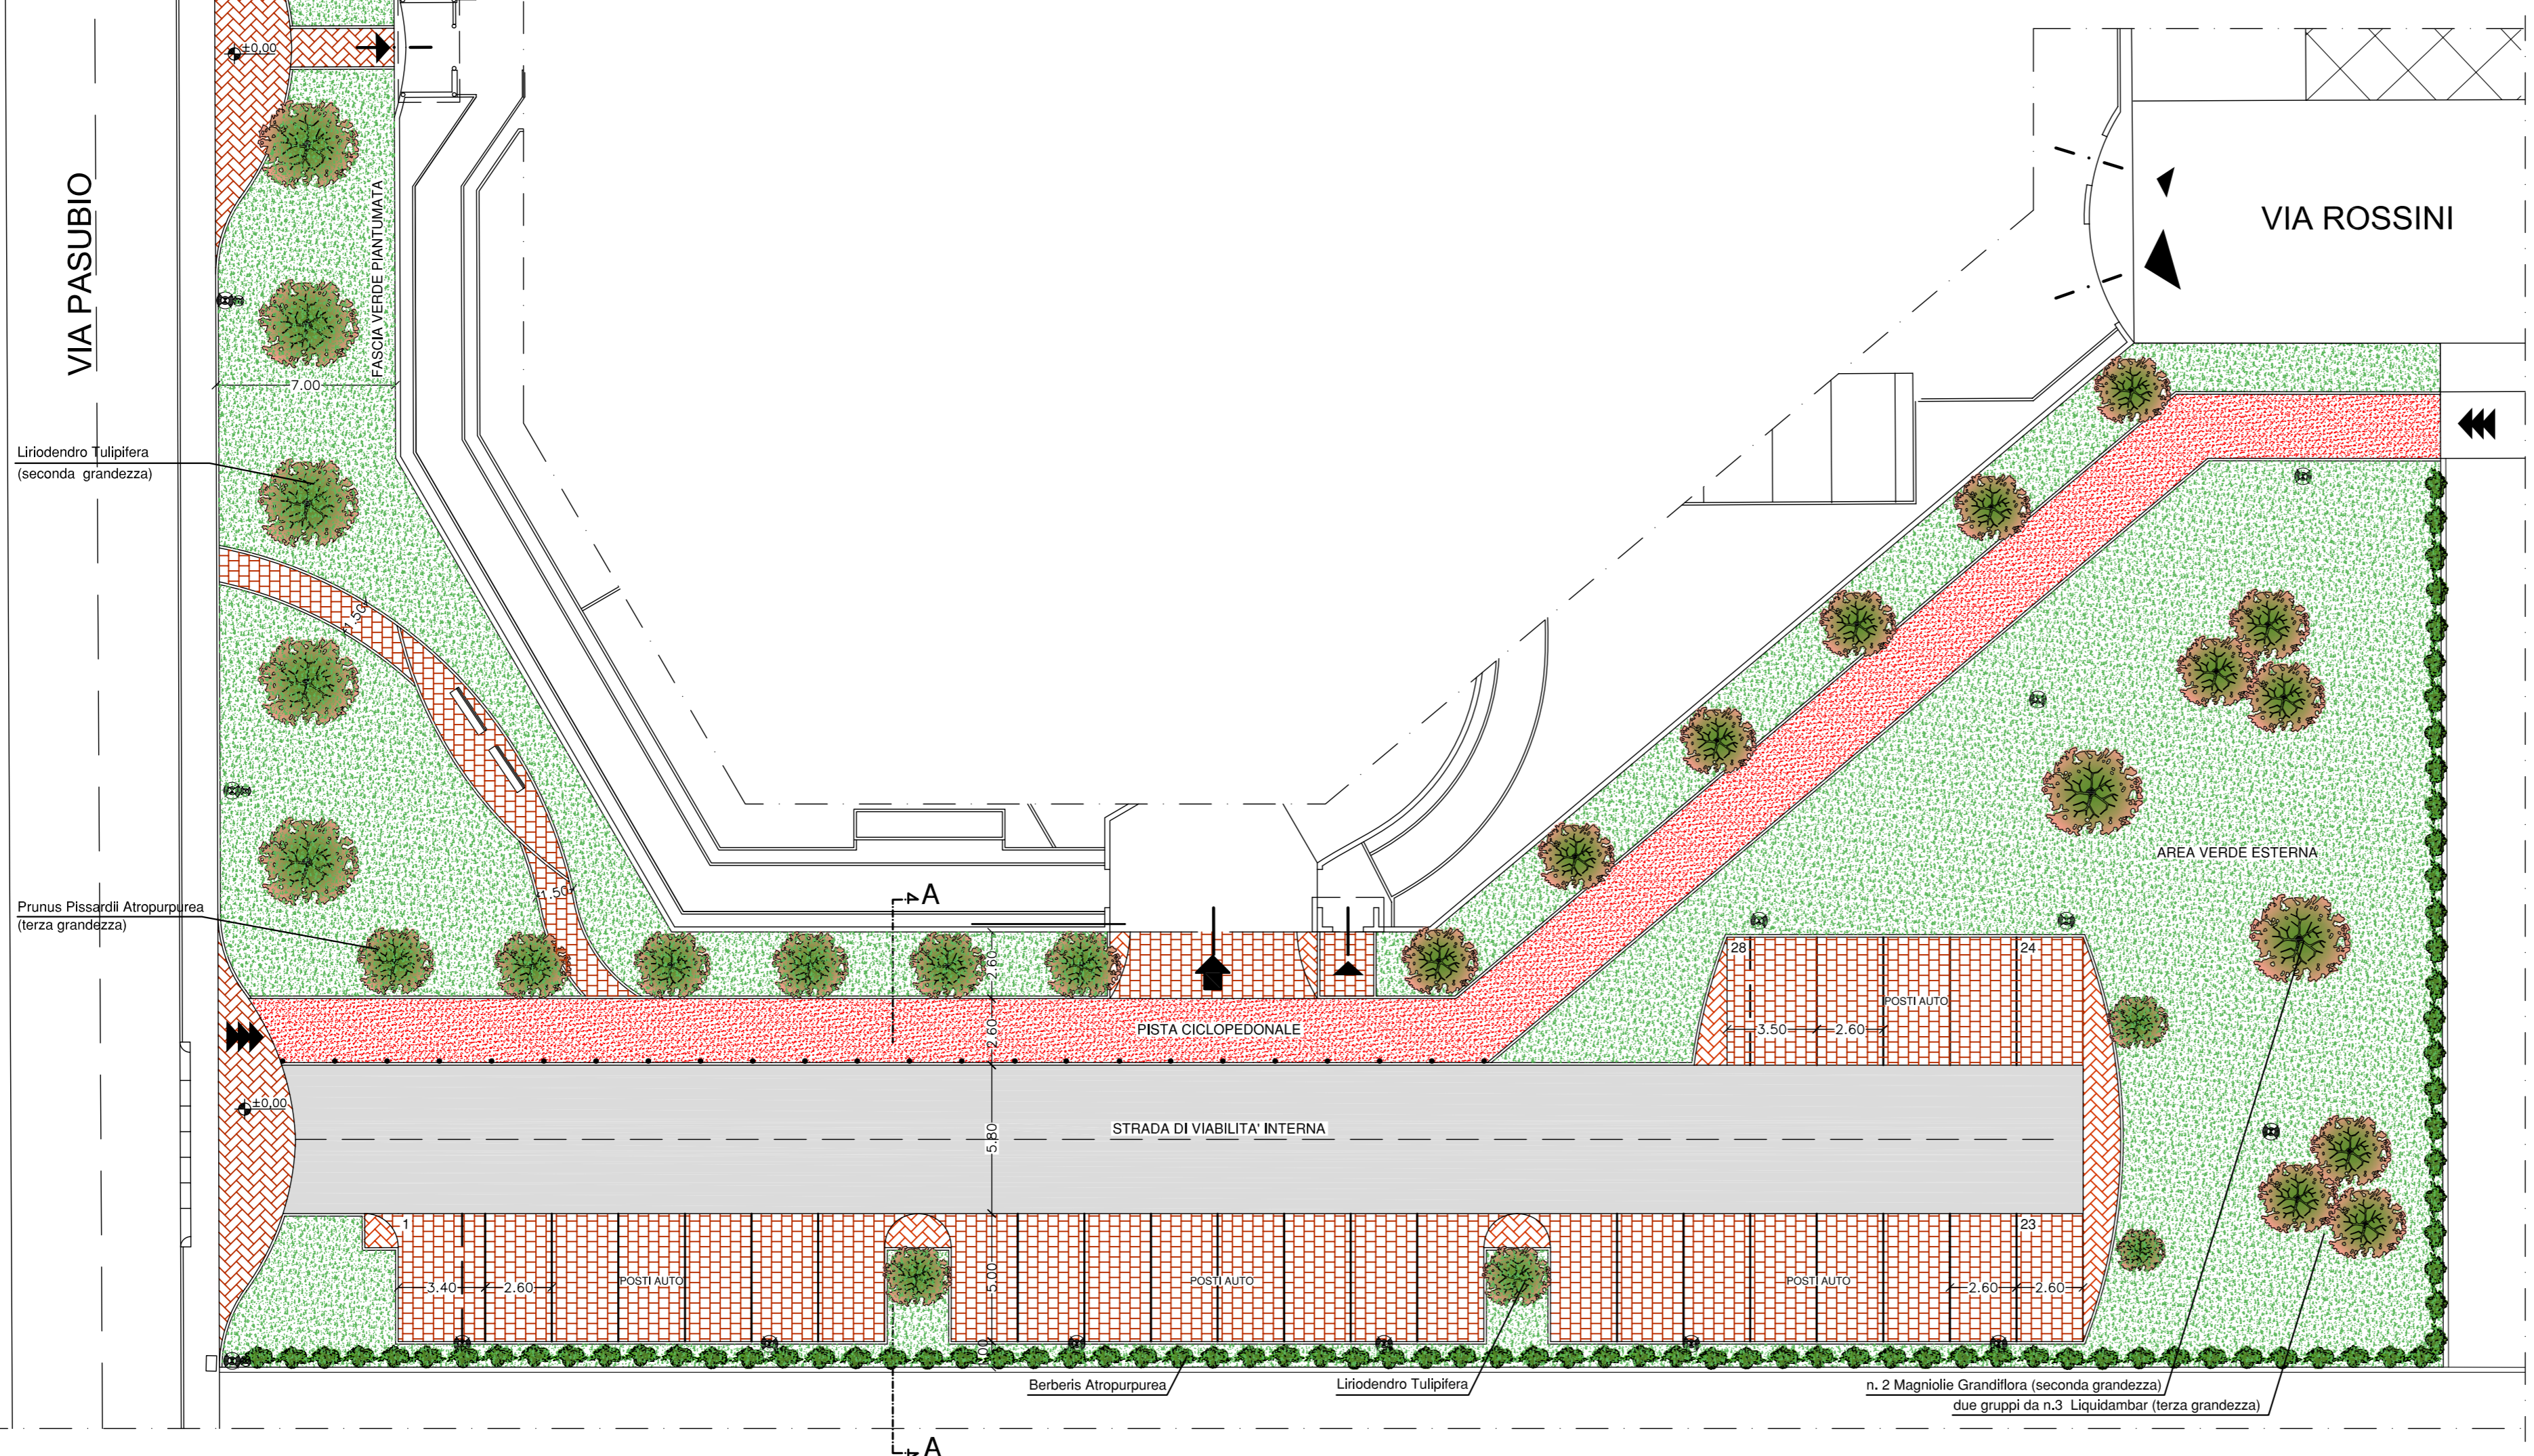

DOTT. ARCHITETTO PAOLO GRASSI - Albo di Milano n. 6668
 via Turati 13 - 20063 - Cernusco sul Naviglio - MI -
 tel./fax. 02.92111167 - cell. 335.495076
 WEB: www.grassiarchitetture.it Email: info@grassiarchitetture.it

COOPERATIVA EDIFICATRICE CONSTANTES
 Piazza Matteotti, n.8 - 20063 - Cernusco sul Naviglio - MI -

CITTA' DI CERNUSCO SUL NAVIGLIO
 PROVINCIA DI MILANO

PIANO ATTUATIVO
 Campo della modificazione m2_1
 Via Toscanini Nord

VIA PASUBIO, 4 - VIA PRIVATA ROSSINI
 20063 - CERNUSCO SUL NAVIGLIO - MI -

OGGETTO:
 OPERE DI URBANIZZAZIONE PRIMARIA
 Percorsi Pedonali, parcheggio e aree verdi

TAVOLA N.: **13a** SCALA : 1 : 200 - 1 : 100
 DATA : MAGGIO 2015
 PROT. N.: 663/15 AGG. : SETTEMBRE 2015
 AGG. :
 AGG. :

L'OPERATORE	IL PROGETTISTA
-------------	----------------

Visti Comunali