




FOTO 1



FOTO 2



FOTO 3

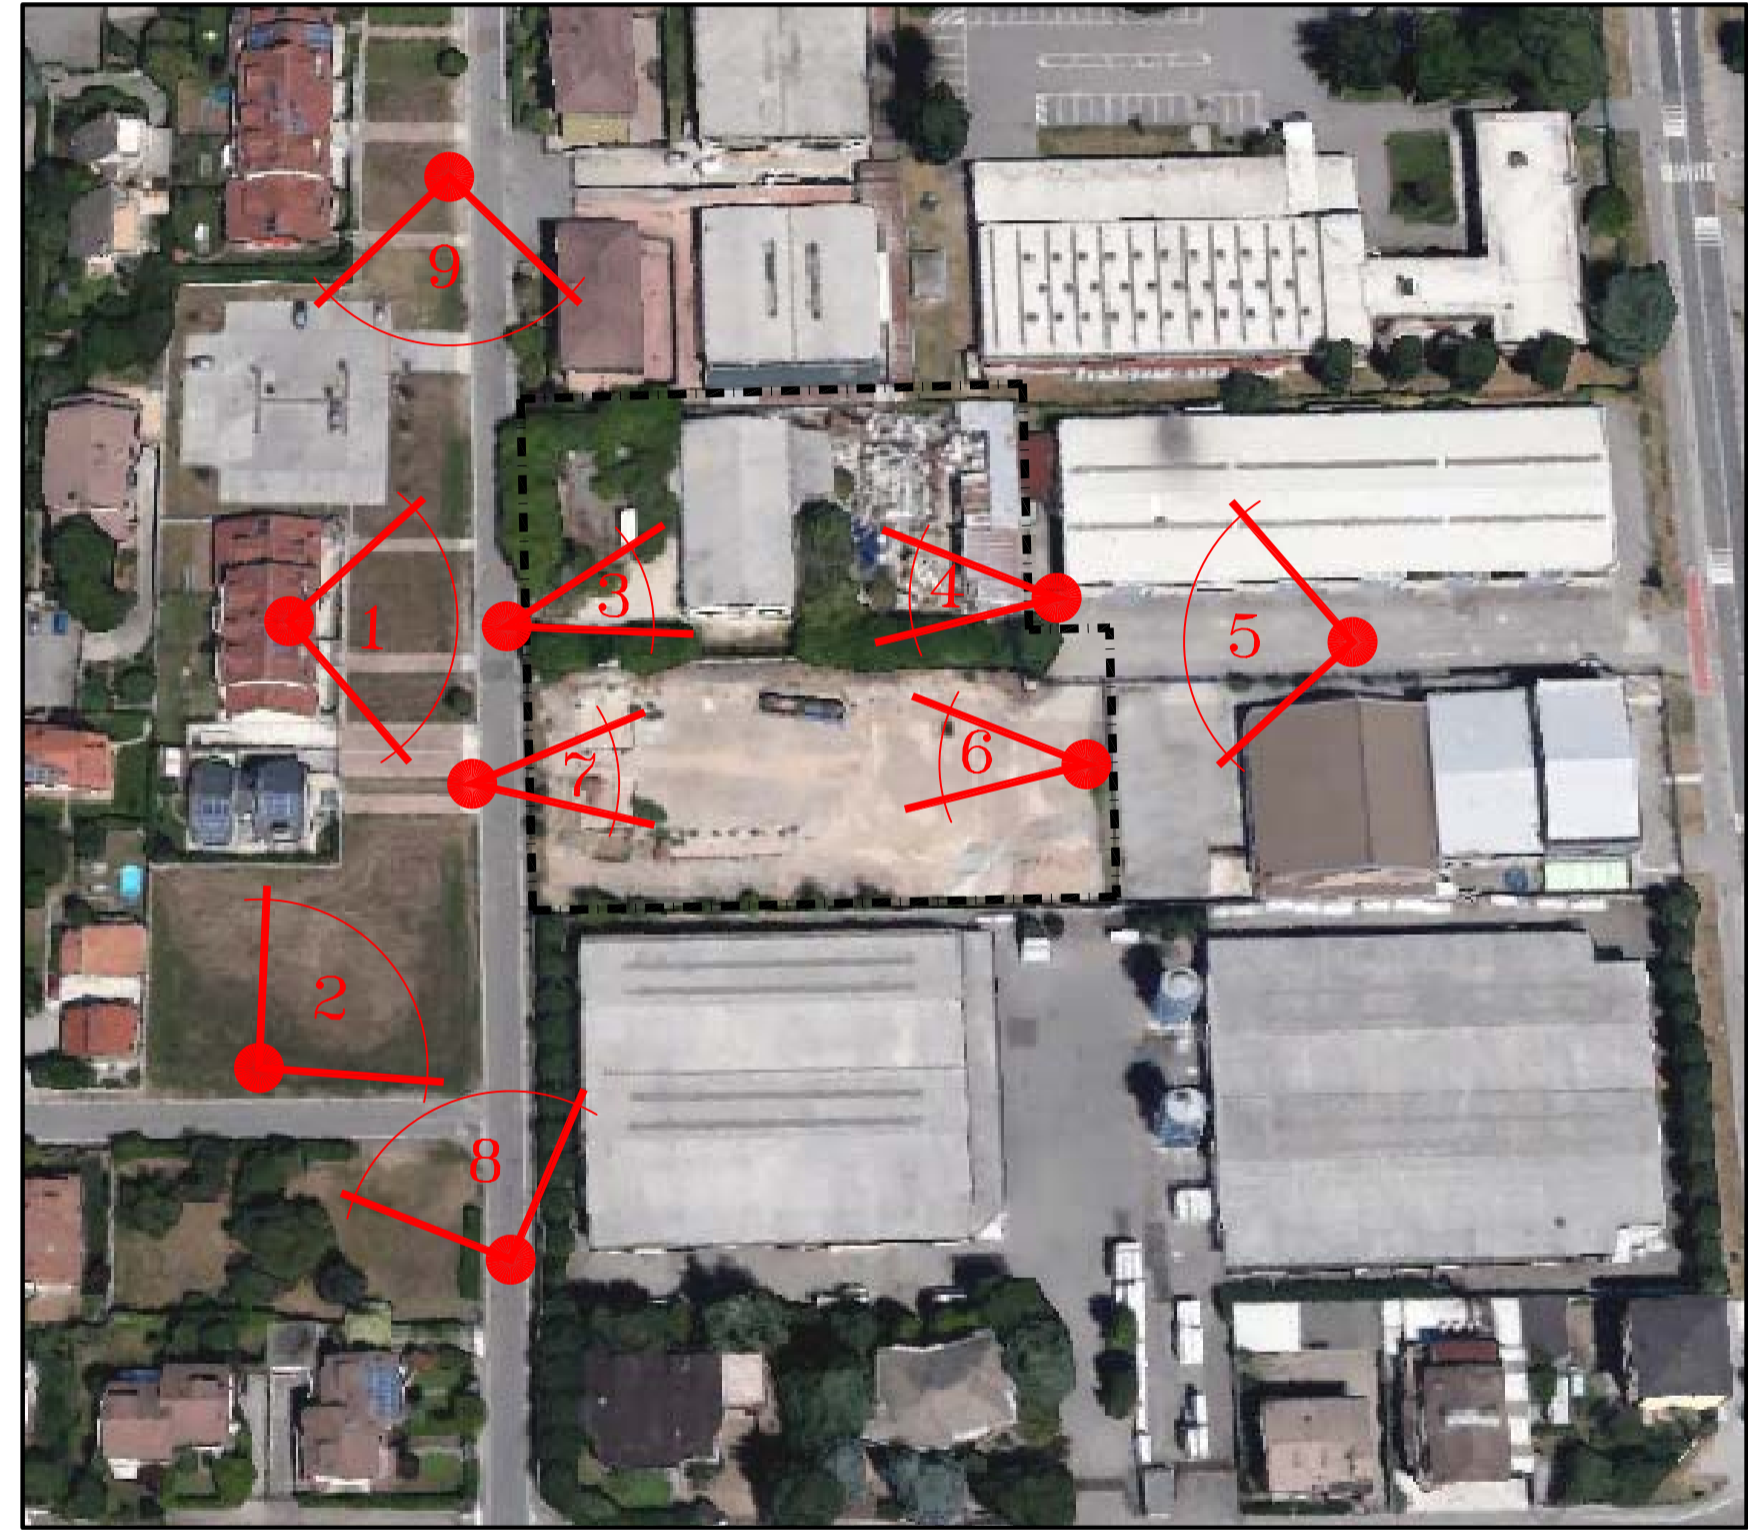

PLANIMETRIA DI RIFERIMENTO



FOTO 5



FOTO 4



FOTO 6



FOTO 7



FOTO 8



FOTO 9


**DOTT. ARCHITETTO PAOLO GRASSI** – Albo di Milano n. 6668  
 via Turati 13 – 20063 – Cernusco sul Naviglio – MI –  
 tel./fax. 02.92111167 – cell. 335.495076  
 WEB: www.grassiarchitetture.it Email: info@grassiarchitetture.it

**COOPERATIVA EDIFICATRICE CONSTANTES**  
 Piazza Matteotti, n.8 - 20063 - Cernusco sul Naviglio - MI -

**CITTA' DI CERNUSCO SUL NAVIGLIO**  
 PROVINCIA DI MILANO

**PIANO ATTUATIVO**  
 Campo della modificazione m2\_1  
 Via Toscanini Nord

VIA PASUBIO, 4 – VIA PRIVATA ROSSINI  
 20063 – CERNUSCO SUL NAVIGLIO –MI–

OGGETTO:

RILIEVO FOTOGRAFICO

TAVOLA N°:

**14**

SCALA :

DATA : MAGGIO 2015  
 AGG. : SETTEMBRE 2015  
 OTTOBRE 2015

PROT. N°:

663/15

L'OPERATORE

IL PROGETTISTA

Visti Comunali