


SEZIONE AA - SCALA 1:100



- LEGENDA Opere soprasuolo**
- ① Pavimentazione percorso ciclopedonale in asfalto colato colore rosso
 - ② Pavimentazione percorso ciclopedonale in calcestruzzo
 - ③ Cordolo in ds
 - ④ Cordolo in acciaio CORTEN
 - ⑤ Area trattata a prato
 - ⑥ Lampione per illuminazione pubblica
Tipo Mod. GIGLIANI CROWN asimmetrico su palo HT 4.00 m. Colore grigio
 - ⑦ Specie arborea in progetto - Fraxinus excelsior
 - ⑧ Specie arborea in progetto - Monus nigra L.
 - ⑨ Specie arborea in progetto - Carpinus Betulus Pyramidalis
 - ⑩ Lampione per illuminazione pubblica - DISANO mod. GID/1
 - ⑪ Sede stradale SP 121
- Rete Illuminazione pubblica

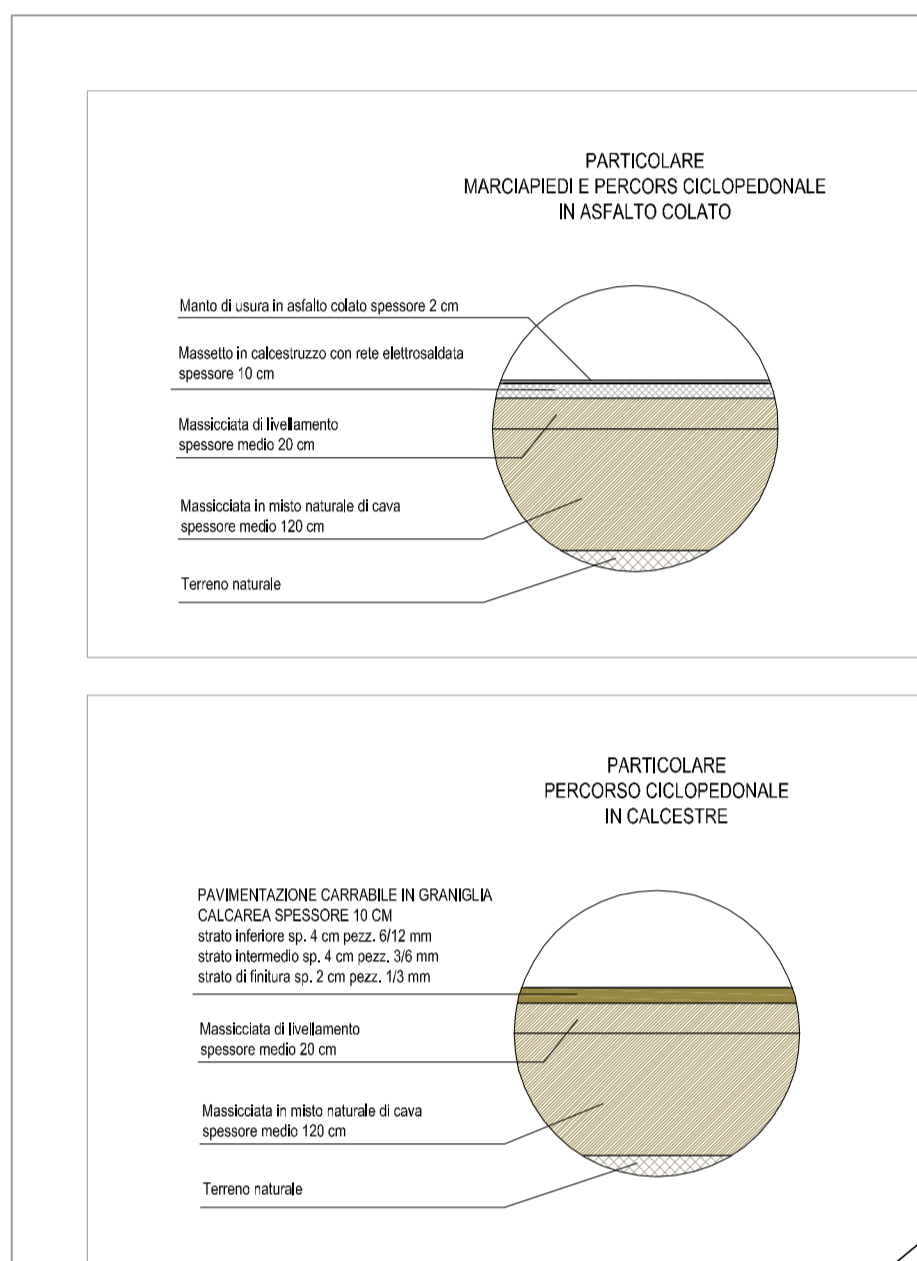

STRATIGRAFIA



OPERE DI URBANIZZAZIONE SECONDARIA - SETTORE SUD - SCALA 1:200



OPERE DI URBANIZZAZIONE SECONDARIA - SETTORE NORD - SCALA 1:200

Perimetro area di intervento - Opere di urbanizzazione secondaria

PROGETTISTA:
DOTT. ARCH. MARCO ANDREONI
 VIA CAVOUR, 6/G - CERNUSCO SUL NAVIGLIO (MI)
 Tel. 02/2440498 - Fax 02/241388

COMUNE: CERNUSCO SUL NAVIGLIO (MI)

LOTTIZZANTI:

ALBA LEASING s.p.a.	COMMERCIALE FOND s.p.a.	G & G IMMOBILIARE s.r.l.
CURTONI GIUSEPPINA	EDIL BONALUMI s.r.l.	GIEMME COSTRUZIONI s.r.l.
FERRE' IMMOBILIARE s.r.l.		IGAMM s.n.c.
		ZEFIRO s.r.l.

OGGETTO:
PIANO DI LOTTIZZAZIONE PL8
VARIANTE

TITOLO:
 OPERE URBANIZZAZIONE SECONDARIA
 PERCORSO CICLOPEDONALE SP 121
 Opere soprasuolo - Sezione

DATA:
 MAGGIO 2015

SCALA: 1:100 - 1:200

TAVOLA
15

IL PROGETTISTA