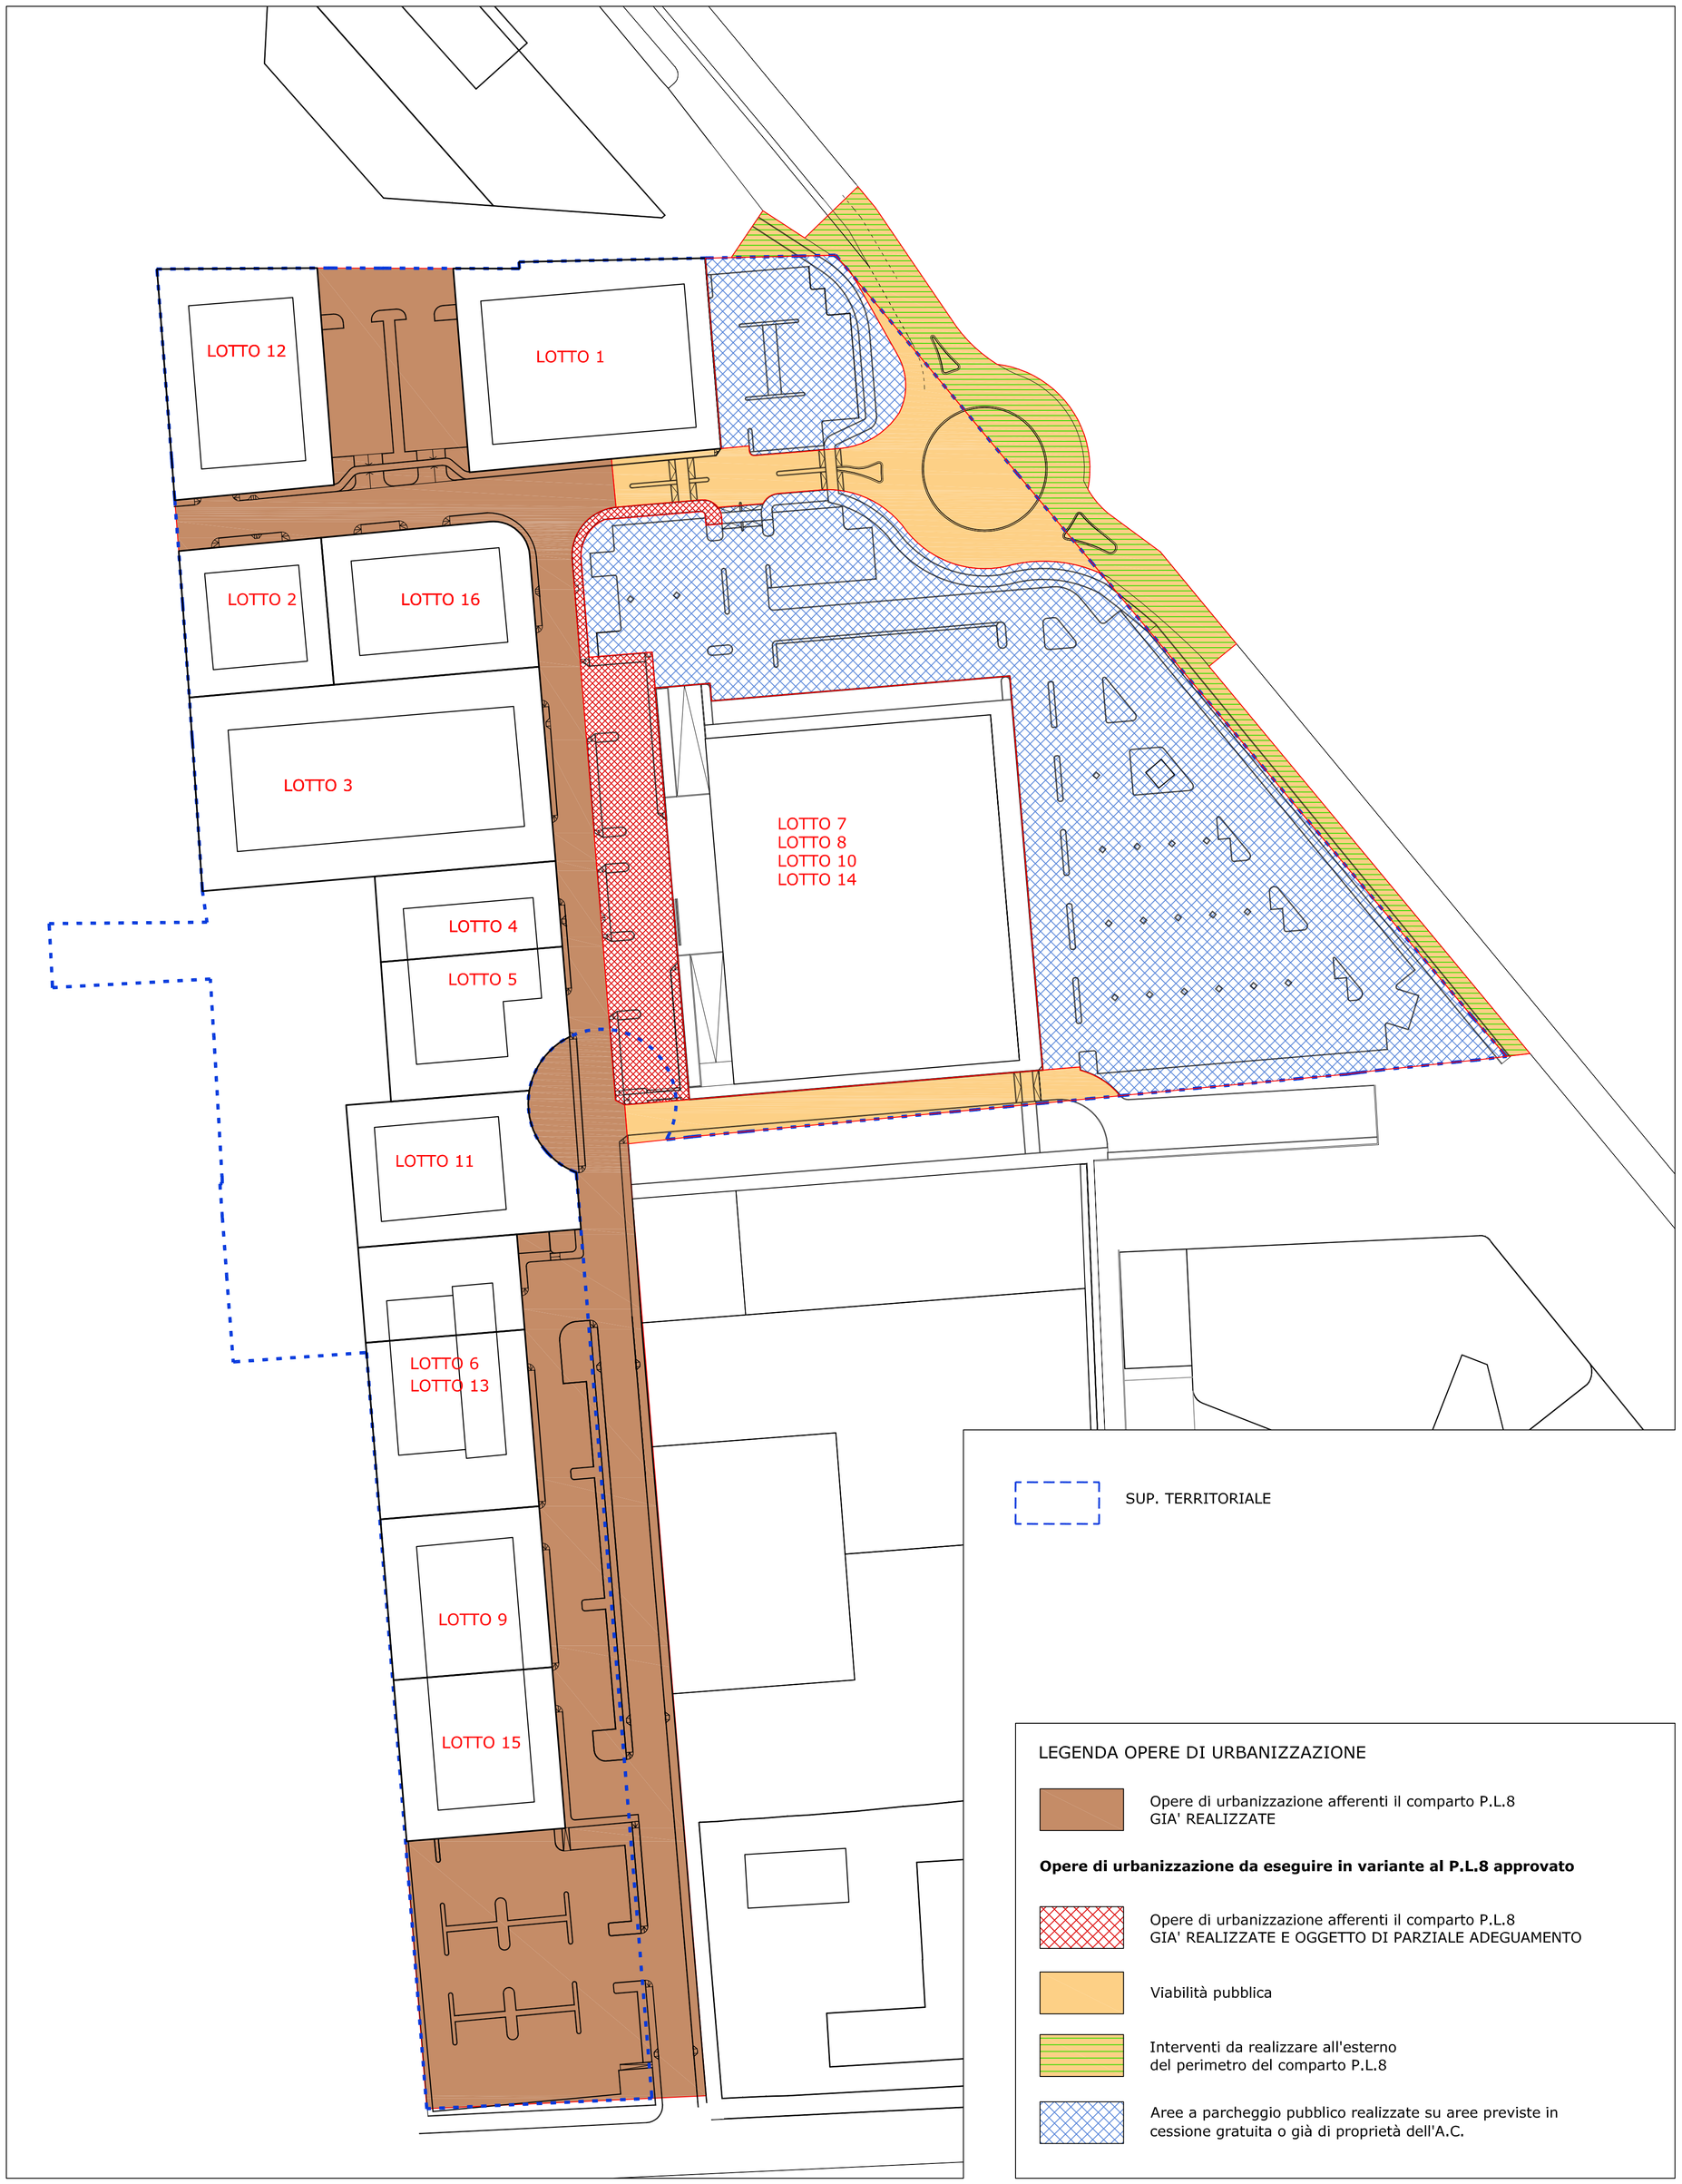

N

LEGENDA OPERE DI URBANIZZAZIONE

Opere di urbanizzazione afferenti il comparto P.L.8
GIA' REALIZZATE

Opere di urbanizzazione da eseguire in variante al P.L.8 approvato

Opere di urbanizzazione afferenti il comparto P.L.8
GIA' REALIZZATE E OGGETTO DI PARZIALE ADEGUAMENTO

Viabilità pubblica

Interventi da realizzare all'esterno
del perimetro del comparto P.L.8

Aree a parcheggio pubblico realizzate su aree previste in
cessione gratuita o già di proprietà dell'A.C.

P R O G E T T I S T A:
DOTT. ARCH. MARCO ANDREONI
VIA CAVOUR 6/d - CERNUSCO SUL NAVIGLIO (MI)
Tel. 02/9240408 - Fax 02/9241388

COMUNE: CERNUSCO SUL NAVIGLIO (MI)

LOTTIZZANTI:

ALBA LEASING s.p.a.
COMMERCIALE FOND s.p.a.
G & G IMMOBILIARE s.r.l.
CURTONI GIUSEPPINA
GIEMME COSTRUZIONI s.r.l.
EDIL BONALUMI s.r.l.
IGAMM s.n.c.
FERRE' IMMOBILIARE s.r.l.
ZEFIRO s.r.l.

OGGETTO:

PIANO DI LOTTIZZAZIONE PL8
VARIANTE

TAVOLA
08

TITOLO:

LAYOUT GENERALE
OPERE DI URBANIZZAZIONE

IL PROGETTISTA

DATA:
SETTEMBRE 2015

SCALA: 1:750