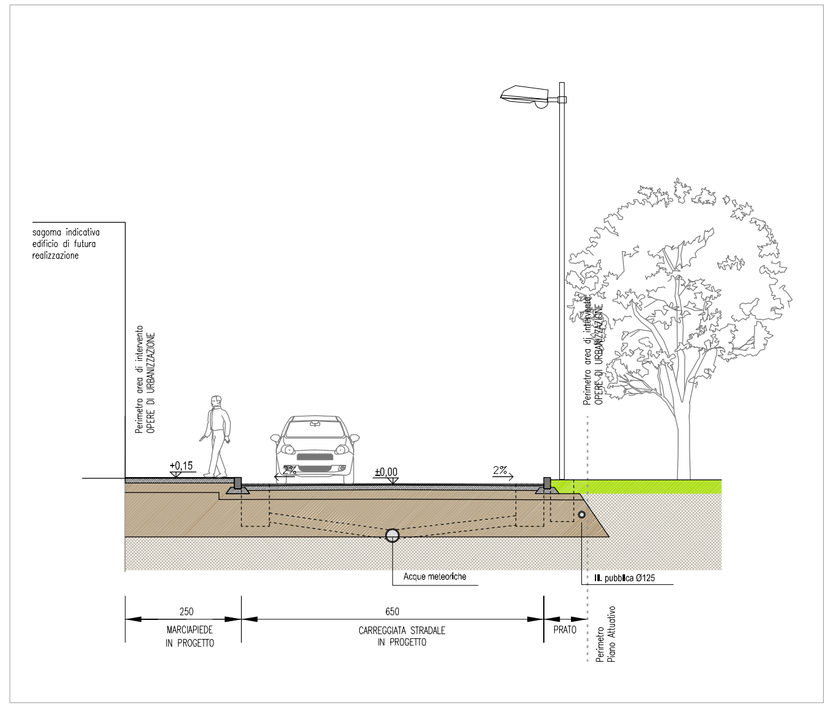

SEZIONE AA - SCALA 1:100

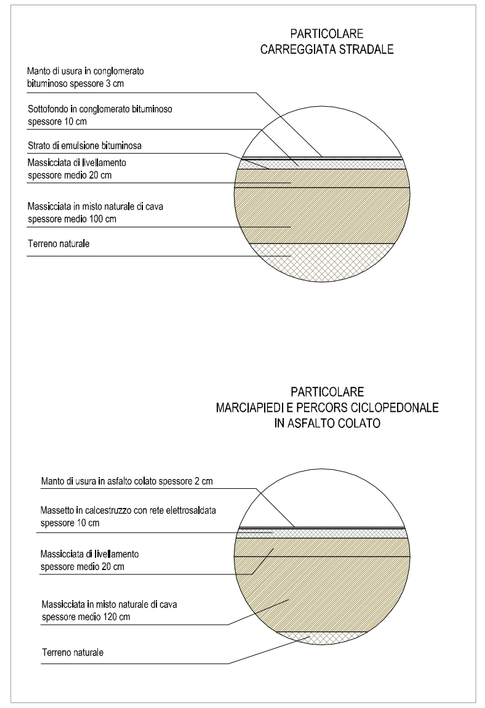

STRATIGRAFIA

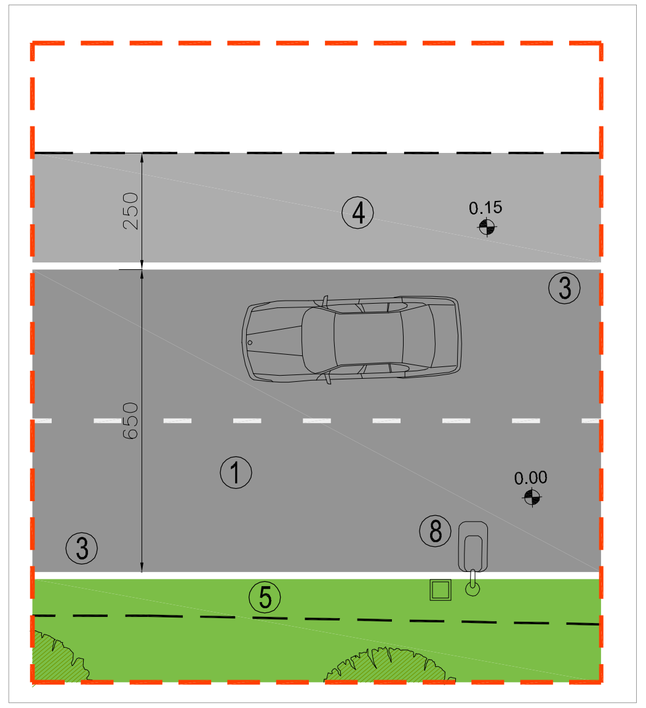

PARTICOLARE 1 - SCALA 1:100

LEGENDA Opere soprasuolo

1. Pavimentazione stradale in conglomerato bituminoso
2. Posti auto in masselli autobloccanti colore grigio sigillati con malta impermeabile
3. Cordolo in cls
4. Marciapiedi asfalto colato
5. Area trattata a prato
6. Segnaletica orizzontale
7a. Specie arborea in progetto - Fraxinus excelsior
8. Lampione per illuminazione pubblica - DISANO mod. GIOVI - H f.t. 8,00 m
9. Cordolo in granito per attraversamento pedonale rialzato
10. Cordolo in cls sormontabile
11. Pavimentazione in acciottolato
12. Pista ciclabile in asfalto colato rosso

LEGENDA Sottoservizi tecnologici

- Rete di smaltimento acque meteoriche
- Rete illuminazione pubblica
- Pozzetto di derivazione/di ispezione
- P.PR. — Pozzetto di prelievo
- Caditoia
- V.D. — Vasca desoleatore
- P.P. — Pozzo perdente

Perimetro area di intervento - Viabilità SUD
OPERE DI URBANIZZAZIONE PRIMARIA

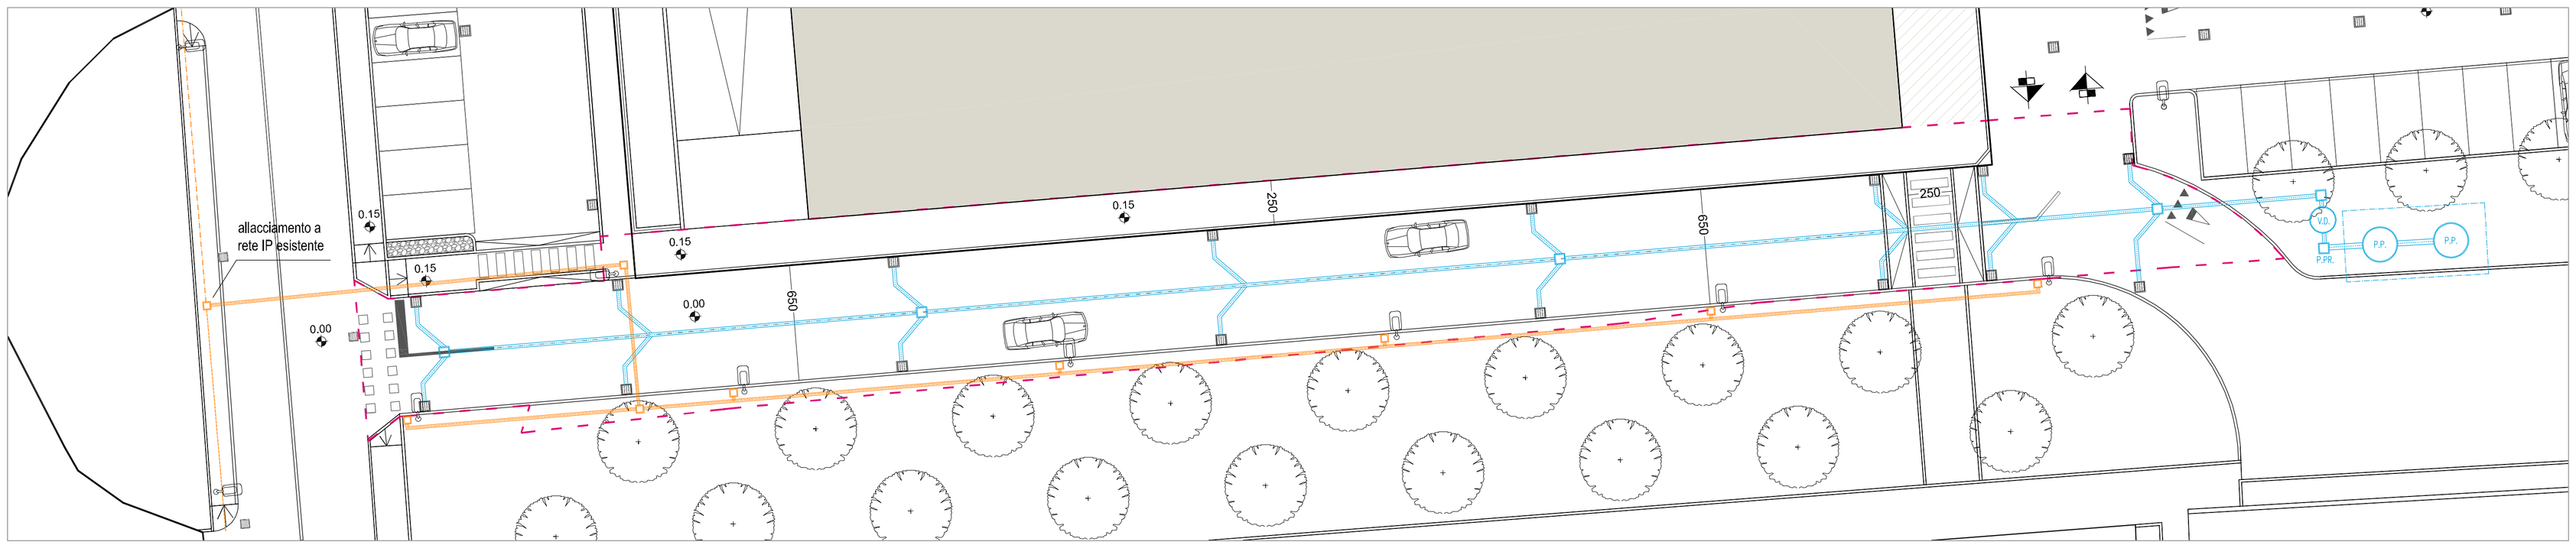

VIABILITA' SUD - SOTTOSERVIZI TECNOLOGICI - SCALA 1:200

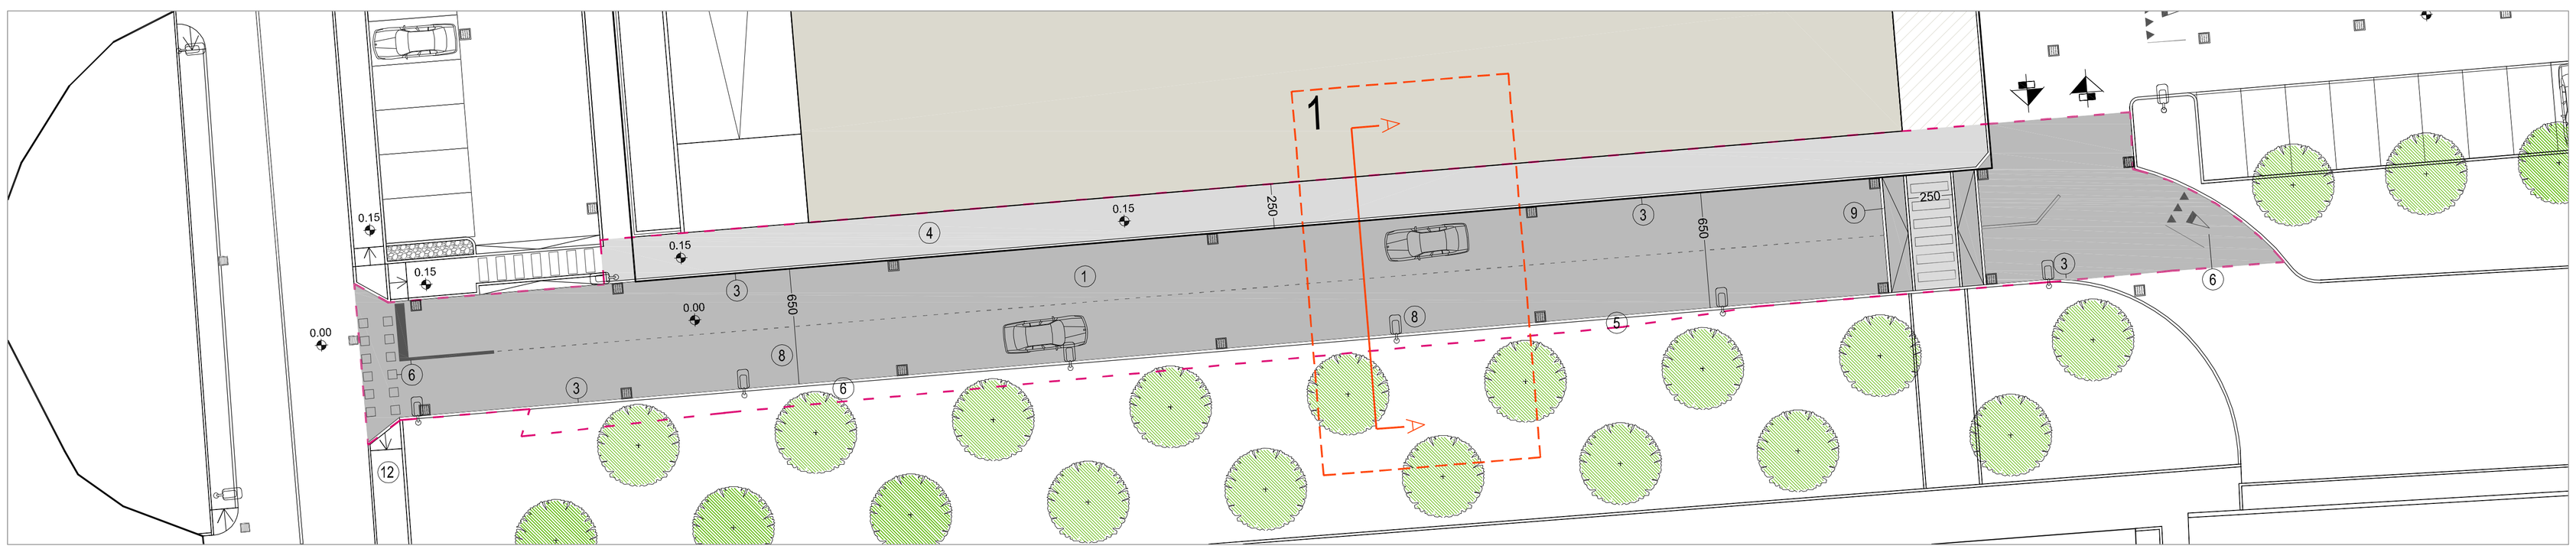

VIABILITA' SUD - OPERE SOPRASUOLO - SCALA 1:200

Strada SUD

Superficie scolante	970,00 mq
Coefficiente di riduzione	0,90
Superficie scolante totale	873,00 mq
Intensità di pioggia (durata 1 h; TR = 20 anni)	52,00 mm
Volume totale acqua affluente	**45,40 mc**
VOLUME DI ACCUMULO	
Pozzi perdenti	
Numero pozzi perdenti (diametro 2,00 m; H utile 2,50 m)	2
Volume accumulo pozzi	15,71 mc
Trincea	
Volume lordo trincea	80,00
Volume accumulo trincea (coefficiente 40%) (al netto del volume dei pozzi perdenti e considerando un coefficiente di riduzione del 40%)	25,72 mc
Volume di accumulo totale (pozzi perdenti + trincea)	**41,42 mc**
VOLUME ACQUA INFILTRATA	**21,60 mc**
VERIFICA	
Volume acqua affluente	**45,40 mc**
Volume acqua infiltrata + accumulata	**63,02 mc**
VERIFICATO	

DIMENSIONAMENTO DI MASSIMA
SISTEMA DI SMALTIMENTO ACQUE METEORICHE
Tabella riepilogativa

N

PROGETTISTA:
DOTT. ARCH. MARCO ANDREONI
VIA CAVOUR 6/d - CERNUSCO SUL NAVIGLIO (MI)
Tel. 02/9240408 - Fax 02/9241388

COMUNE: CERNUSCO SUL NAVIGLIO (MI)

LOTTIZZANTI:

	ALBA LEASING s.p.a.
COMMERCIALE FOND s.p.a.	G & G IMMOBILIARE s.r.l.
CURTONI GIUSEPPINA	GIEMME COSTRUZIONI s.r.l.
EDIL BONALUMI s.r.l.	IGAMM s.n.c.
FERRE' IMMOBILIARE s.r.l.	ZEFIRO s.r.l.

OGGETTO:
PIANO DI LOTTIZZAZIONE PL8
VARIANTE

TAVOLA
09

TITOLO:
OPERE URBANIZZAZIONE PRIMARIA
VIABILITA' SUD

Opere soprasuolo - Sottoservizi tecnologici
Sezione - Particolare

IL PROGETTISTA

DATA: MARZO 2015
SCALA: 1:200 - 1:100