




STATO DI FATTO ASSENTITO

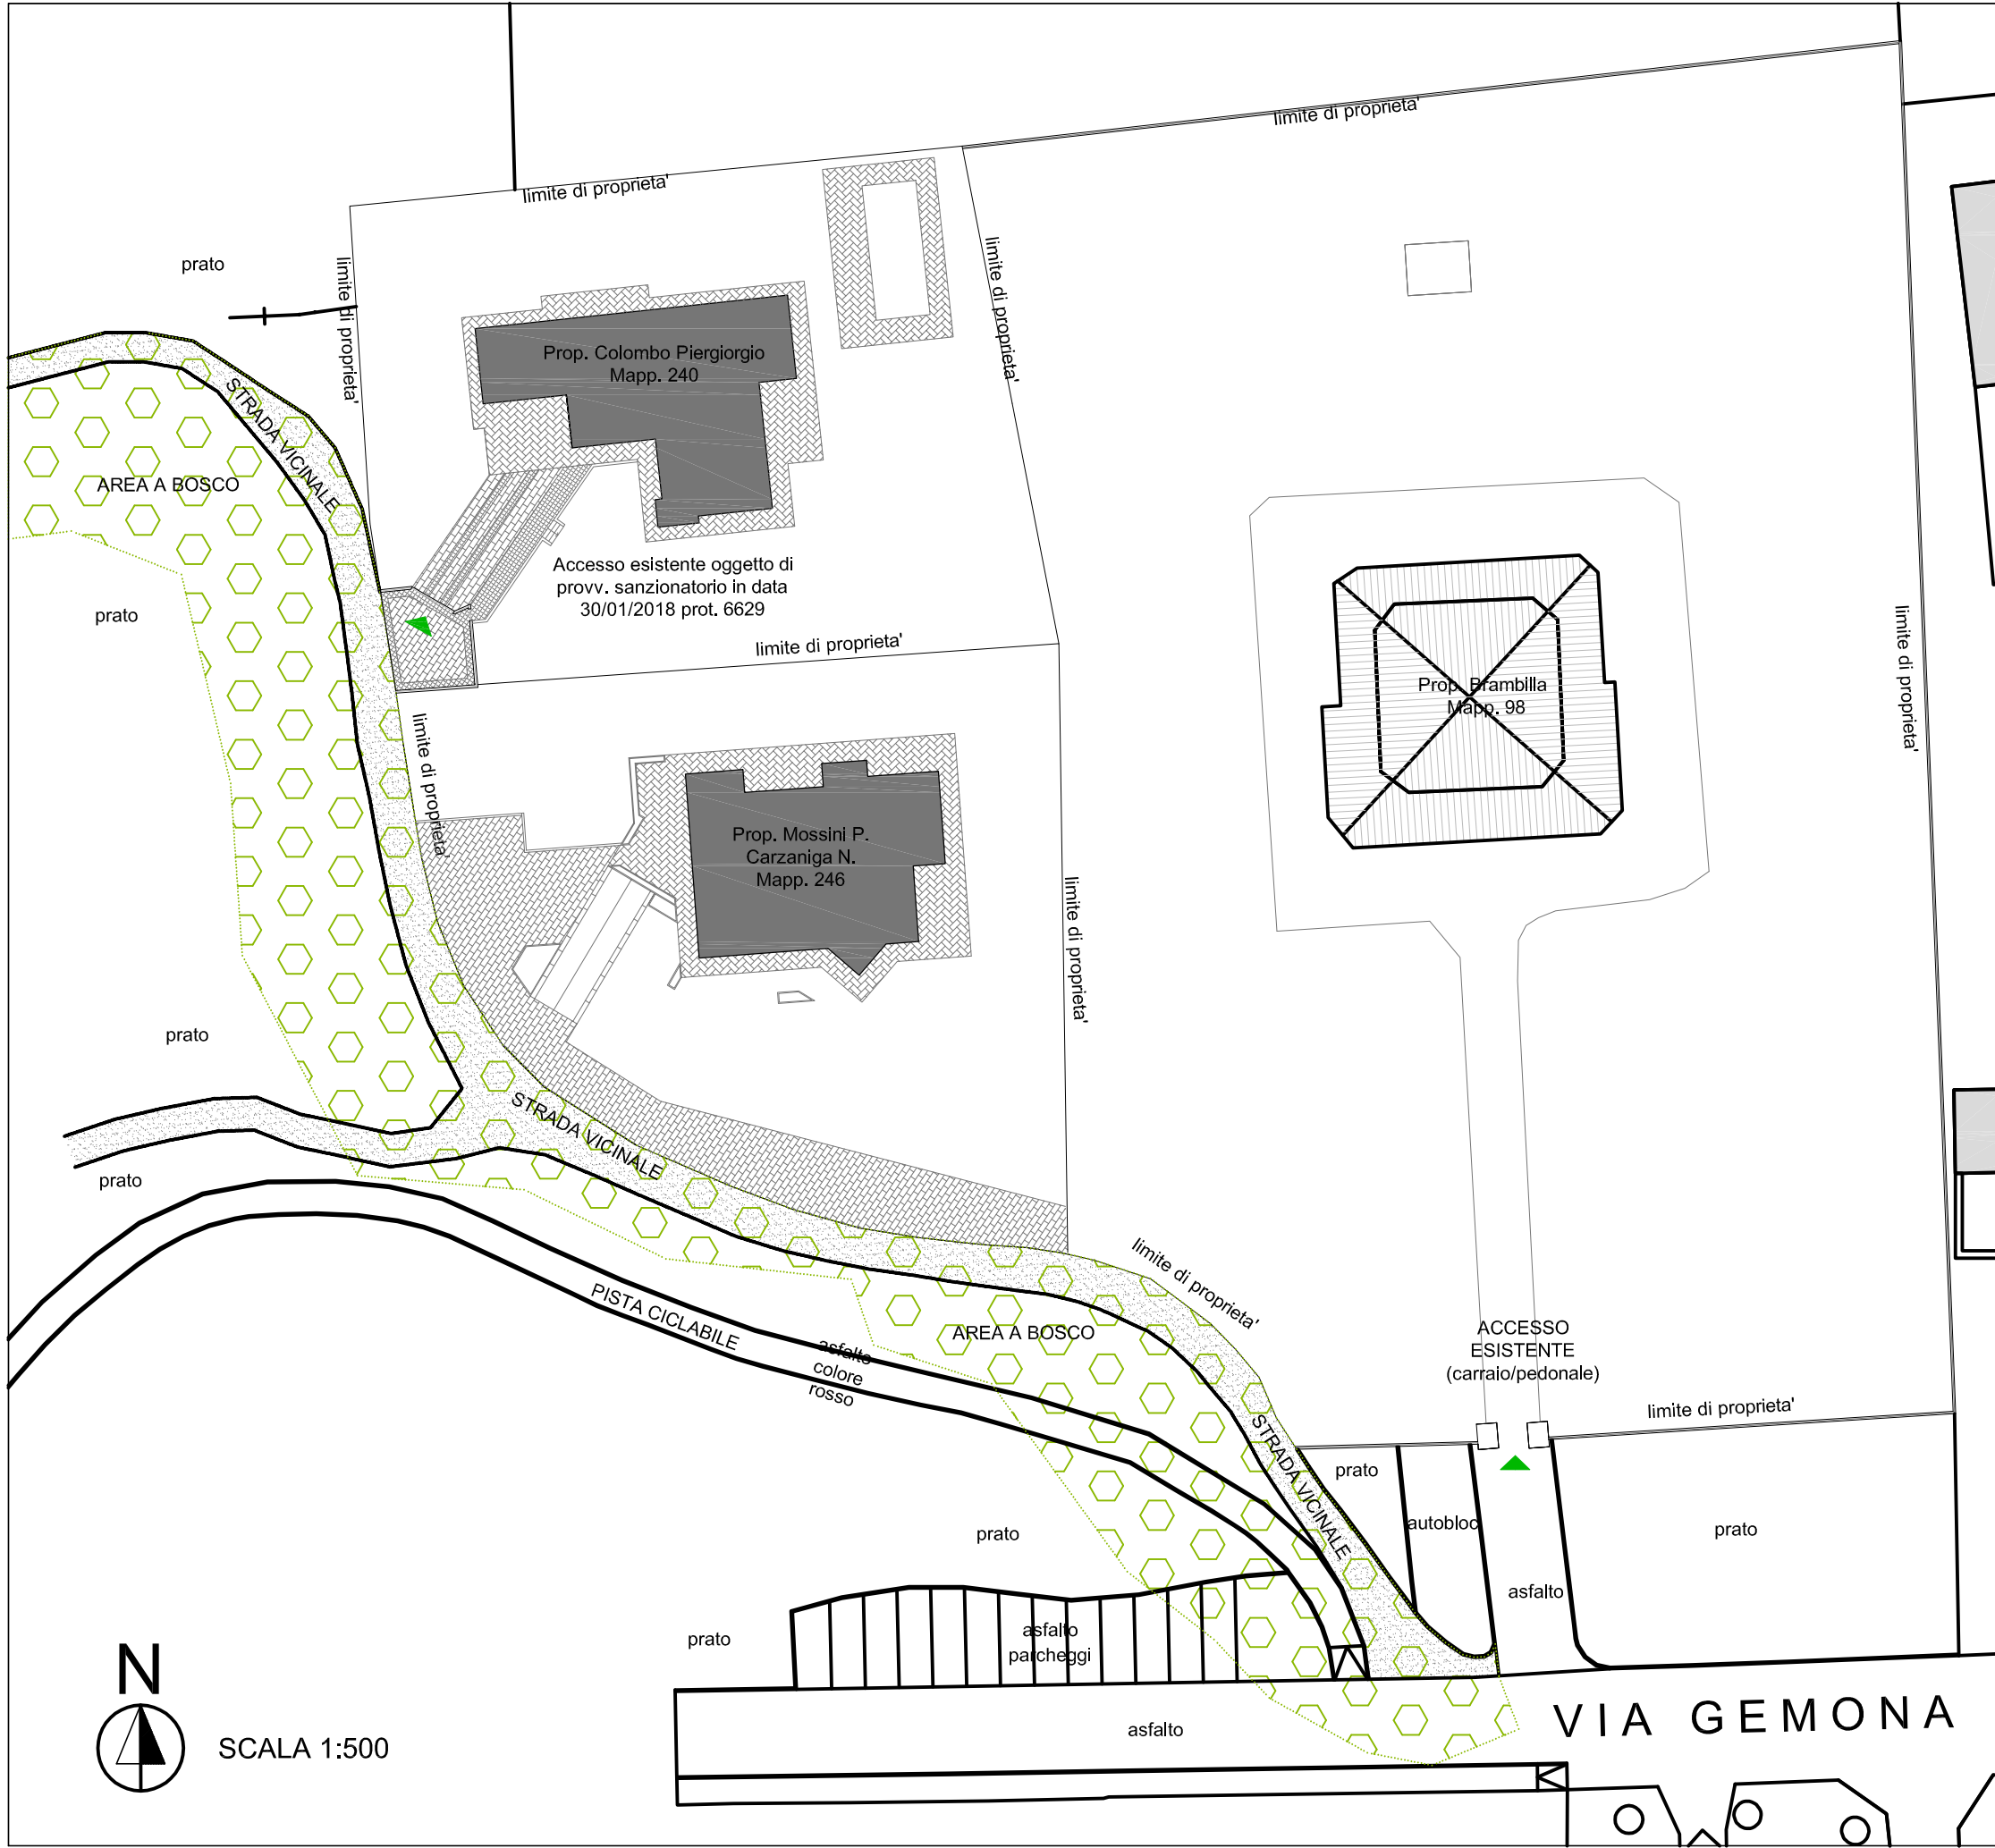


STATO COMPARATIVO

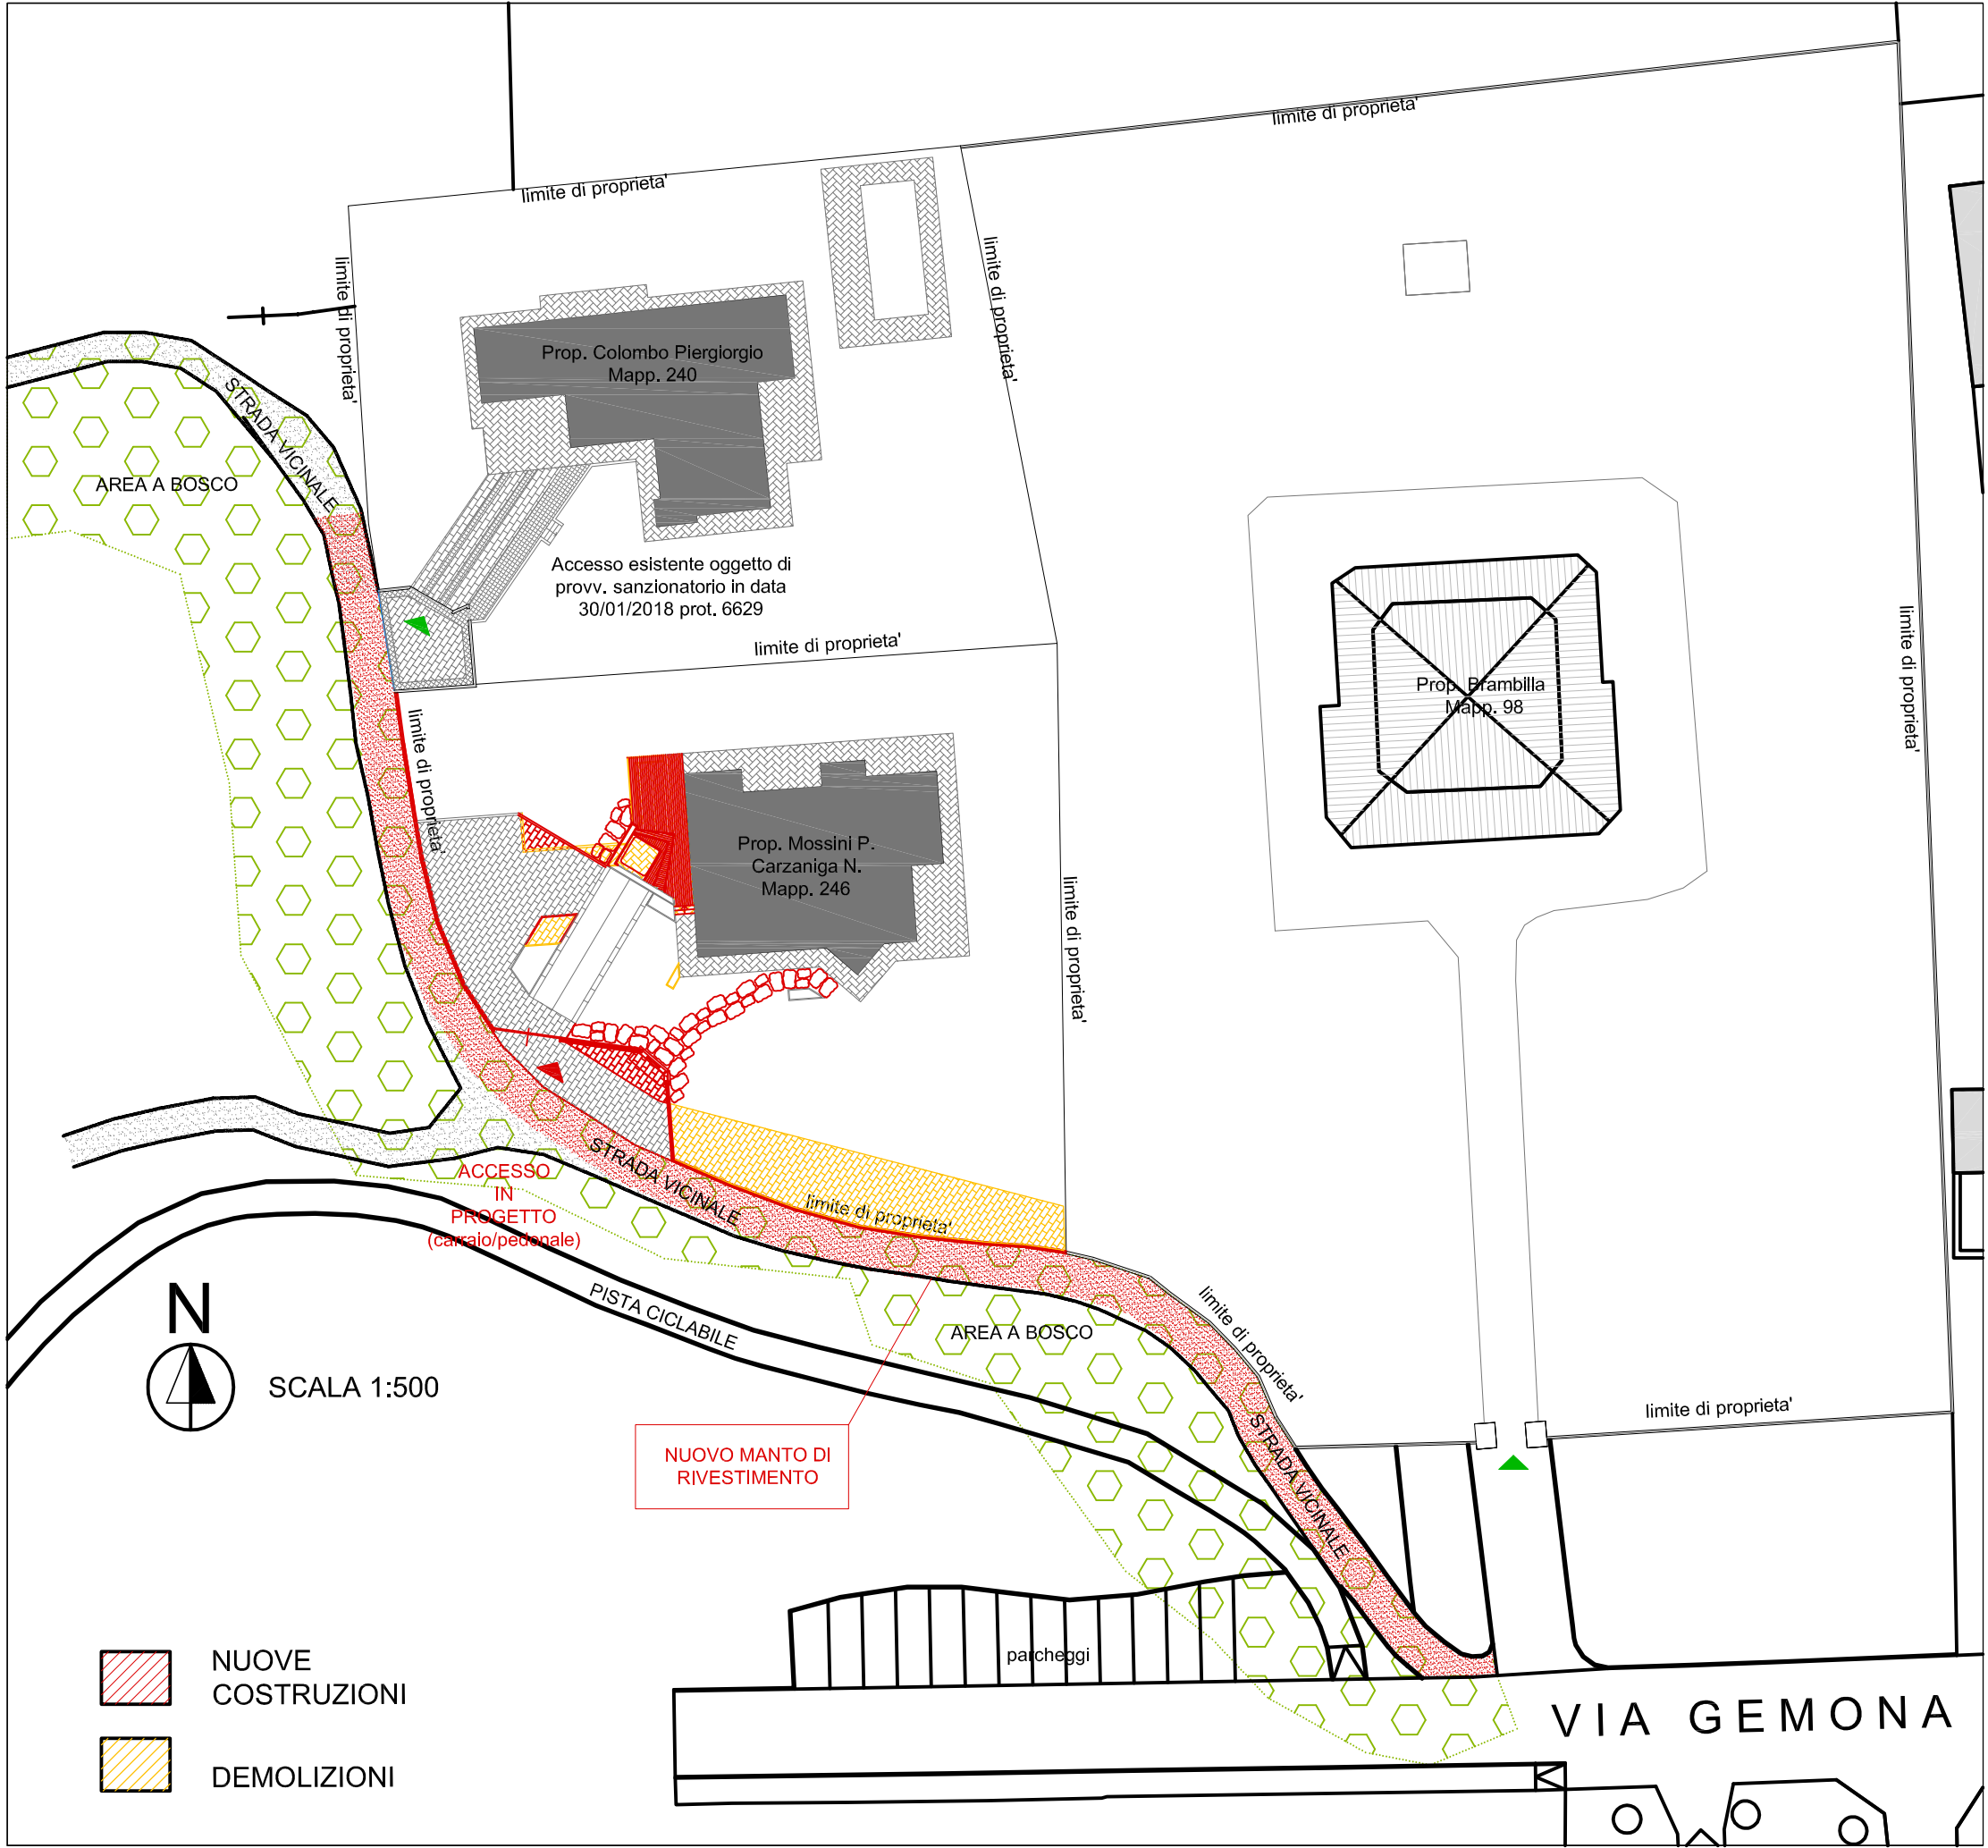

STATO DI PROGETTO

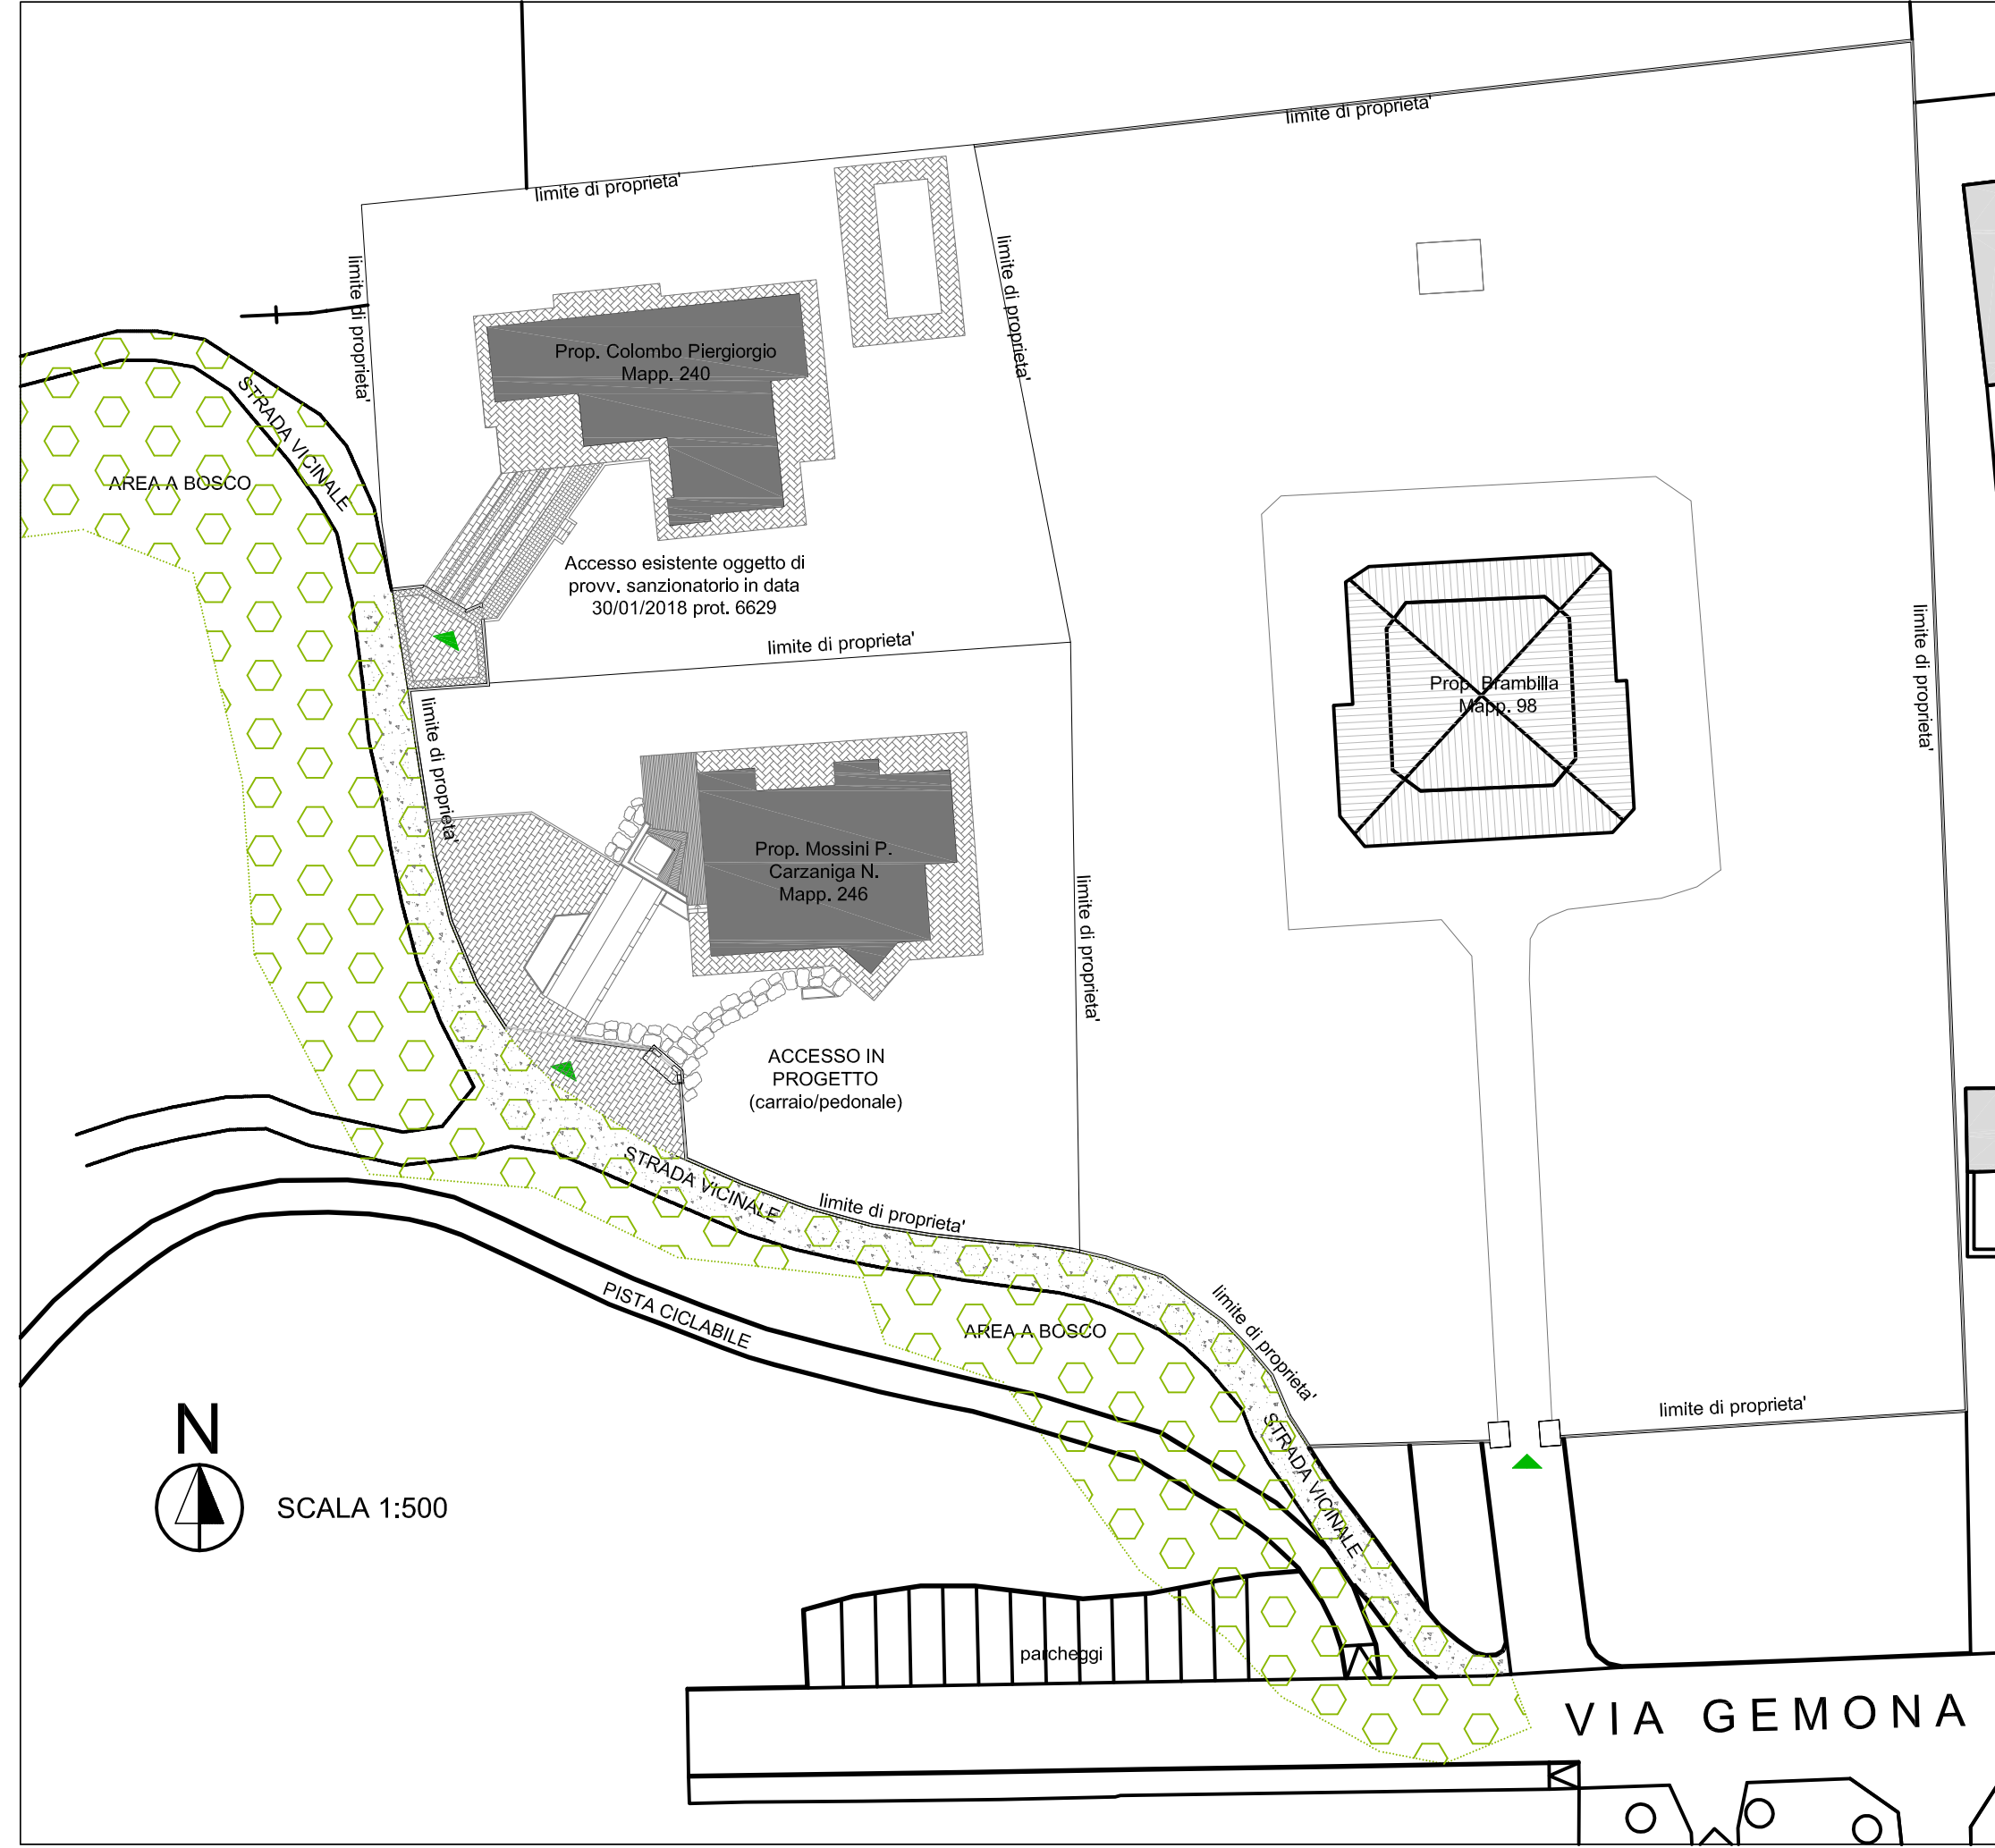

VERIFICHE URBANISTICHE

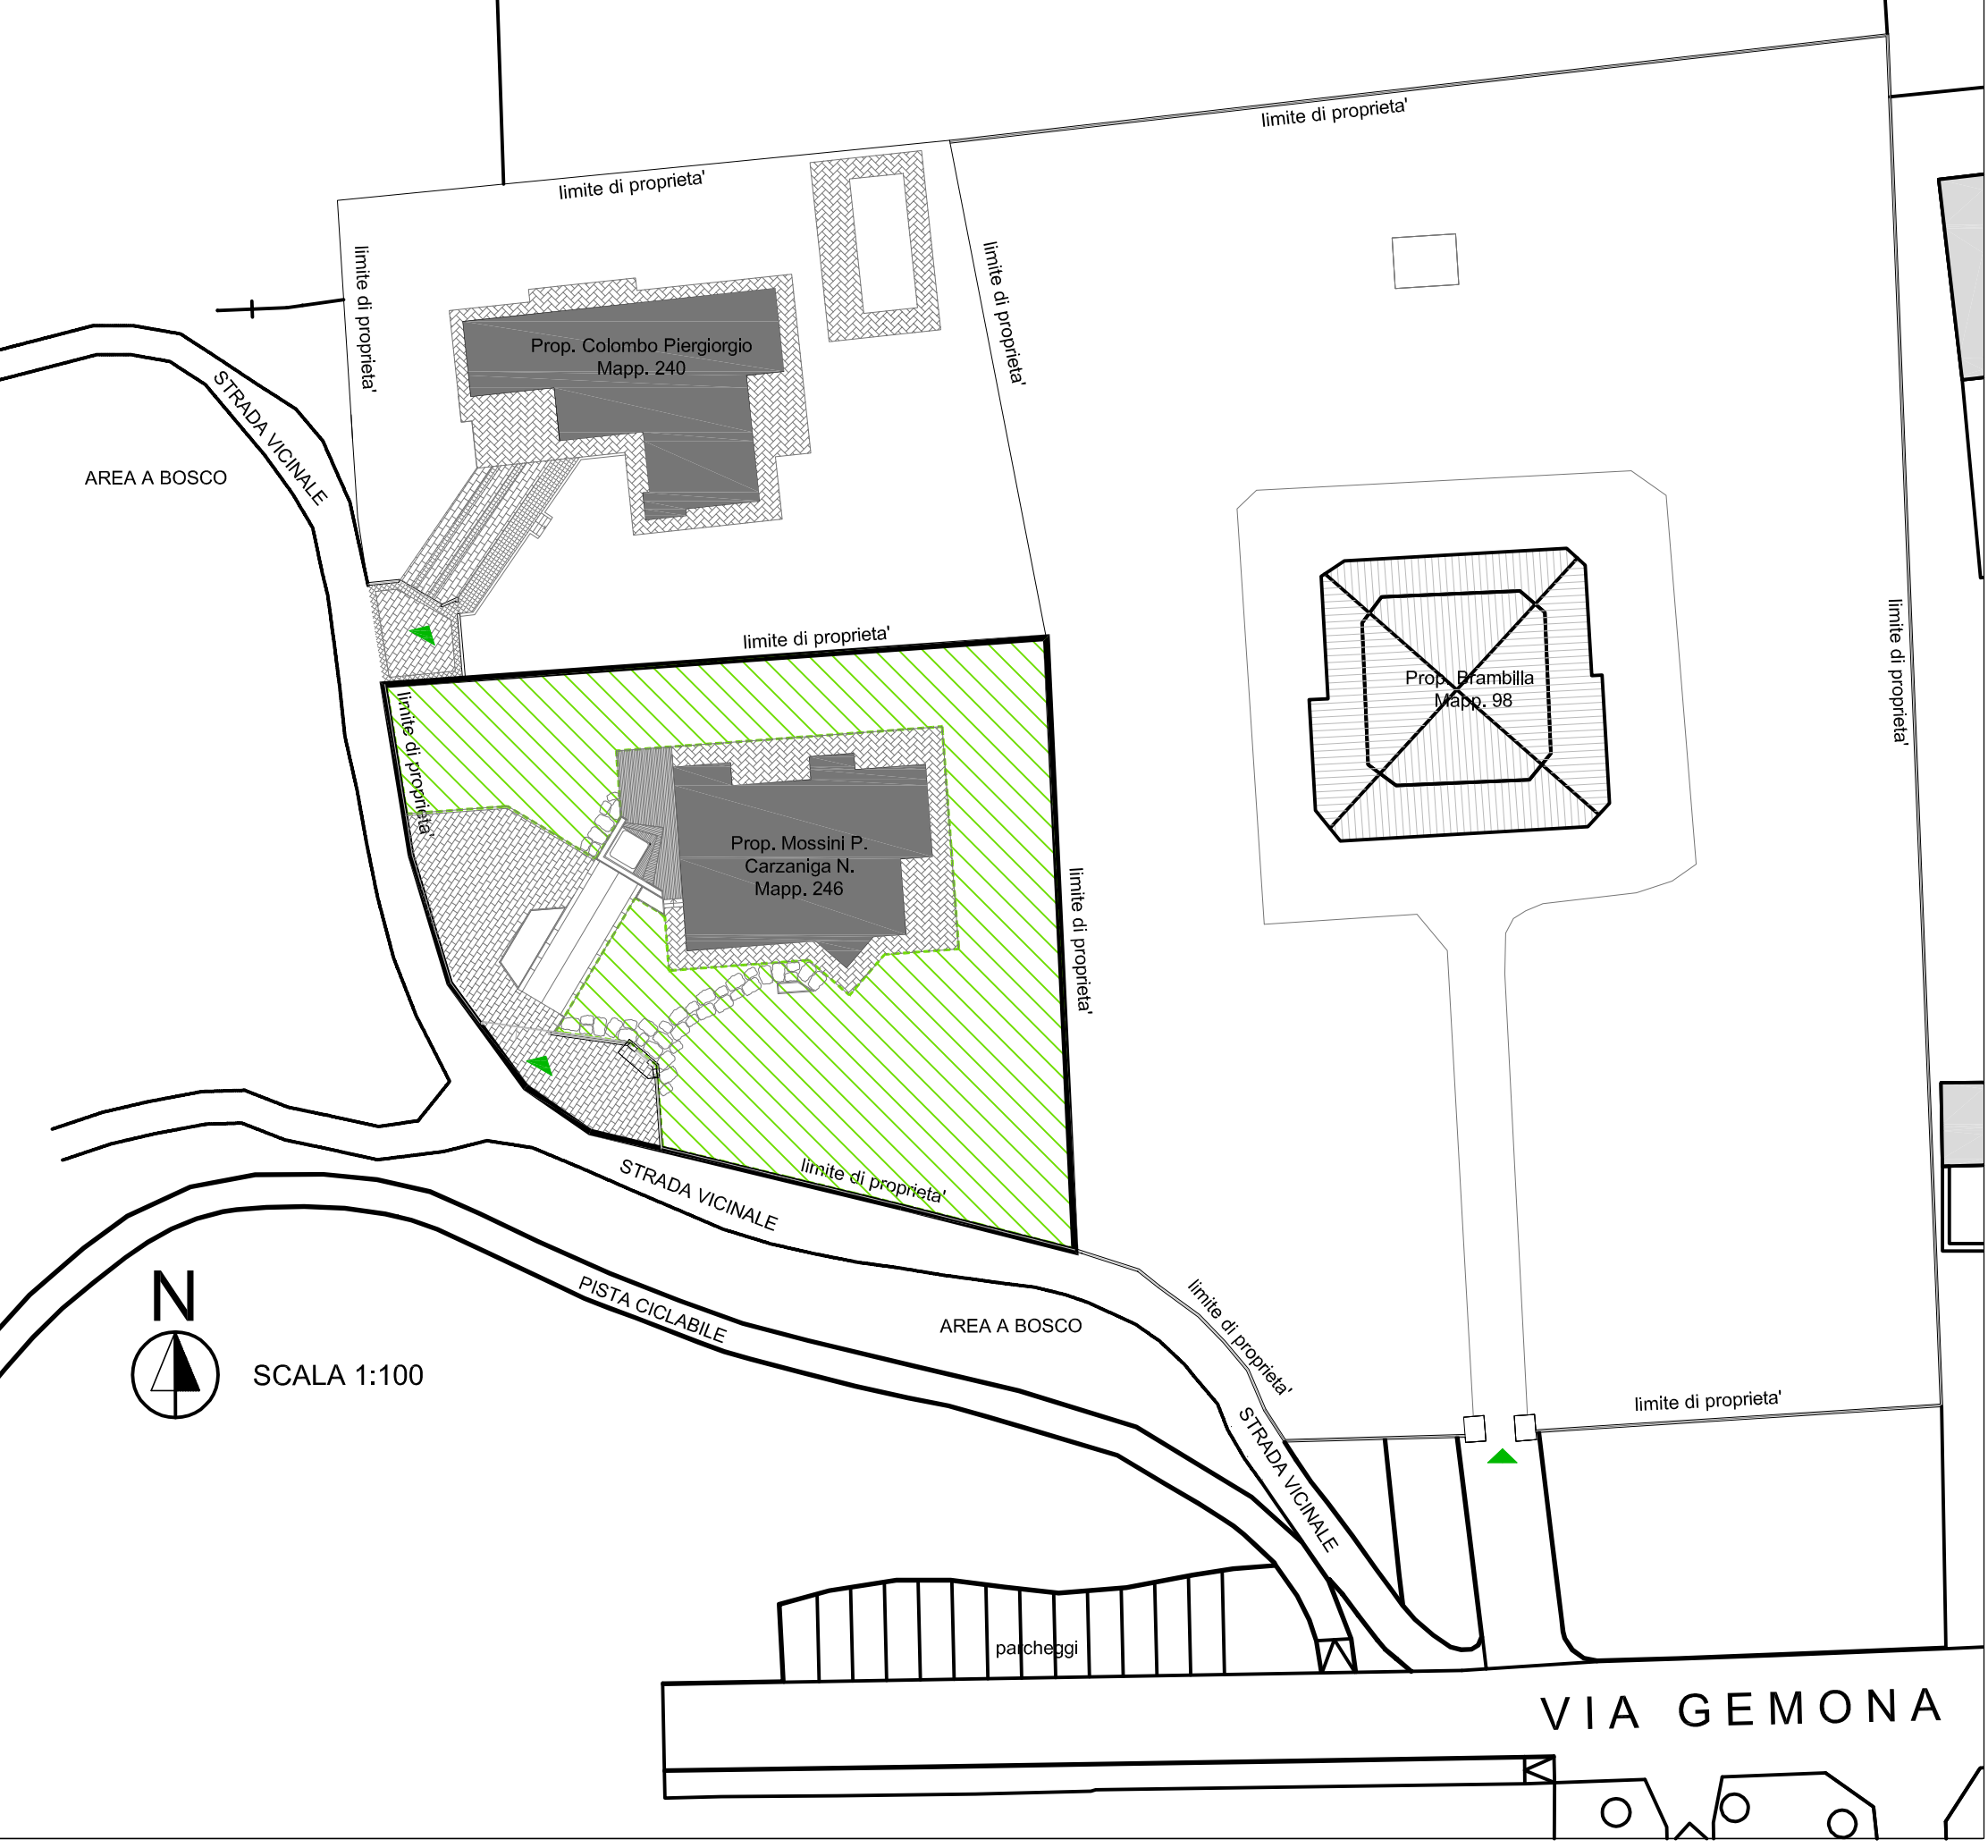

verifiche urbanistiche proprietà Mossini / Carzaniga mapp. 246

- SUPERFICIE FONDIARIA
- SUPERFICIE DRENANTE MAPP. 246

SUP. FONDIARIA MAPP. 240 = 1745,00 MQ  
SUP. DRENANTE RICHIESTA ( 40% SUP. FONDIARIA ) = 698 MQ  
SUP. DRENANTE IN PROGETTO ( calcolata tramite supporto informatico ) = 1078,86 MQ

Inquadramento



Estratto PGT



COMUNE DI CERNUSCO SUL NAVIGLIO

PROVINCIA DI MILANO

Permesso di costruire Convenzionato  
Strada Vicinale alla Cascina Increa, Cernusco s/Nav. (MI)

la committenza

il tecnico

committenza Sig.ri COLOMBO Piergiorgio, MOSSINI Paolo e CARZANIGA Nicoletta

|    |   |                                                                               |  |
|----|---|-------------------------------------------------------------------------------|--|
| 01 | progetto<br>PLANIMETRIE GENERALI: STATO DI FATTO ASSENTITO, COMPARATIVO, PROGETTO E VERIFICHE URBANISTICHE | data esecuzione<br>Dicembre 2017                                              |  |
|    |   | data integrazione<br>Maggio 2018   Agosto 2018                                |  |
|    |   | scala<br>1:500                                                                |  |
|    |   | Copyright - E' vietata ogni riproduzione non autorizzata del presente disegno |  |

Studio di progettazione - ING. SIRTORI DIEGO  
Ordine degli Ingegneri della Provincia di Milano n°A24937  
Architettura, urbanistica, progettazione strutturale, prevenzione incendi e catasto

Via Carlo Manari, 1  
20063 Cernusco s/Nav. (MI)  
Tel. e fax: +39.02.9241.054  
e-mail: ing.sirtoridiego@live.it