


ELABORATO RIEPILOGATIVO PdC CONVENZIONATO

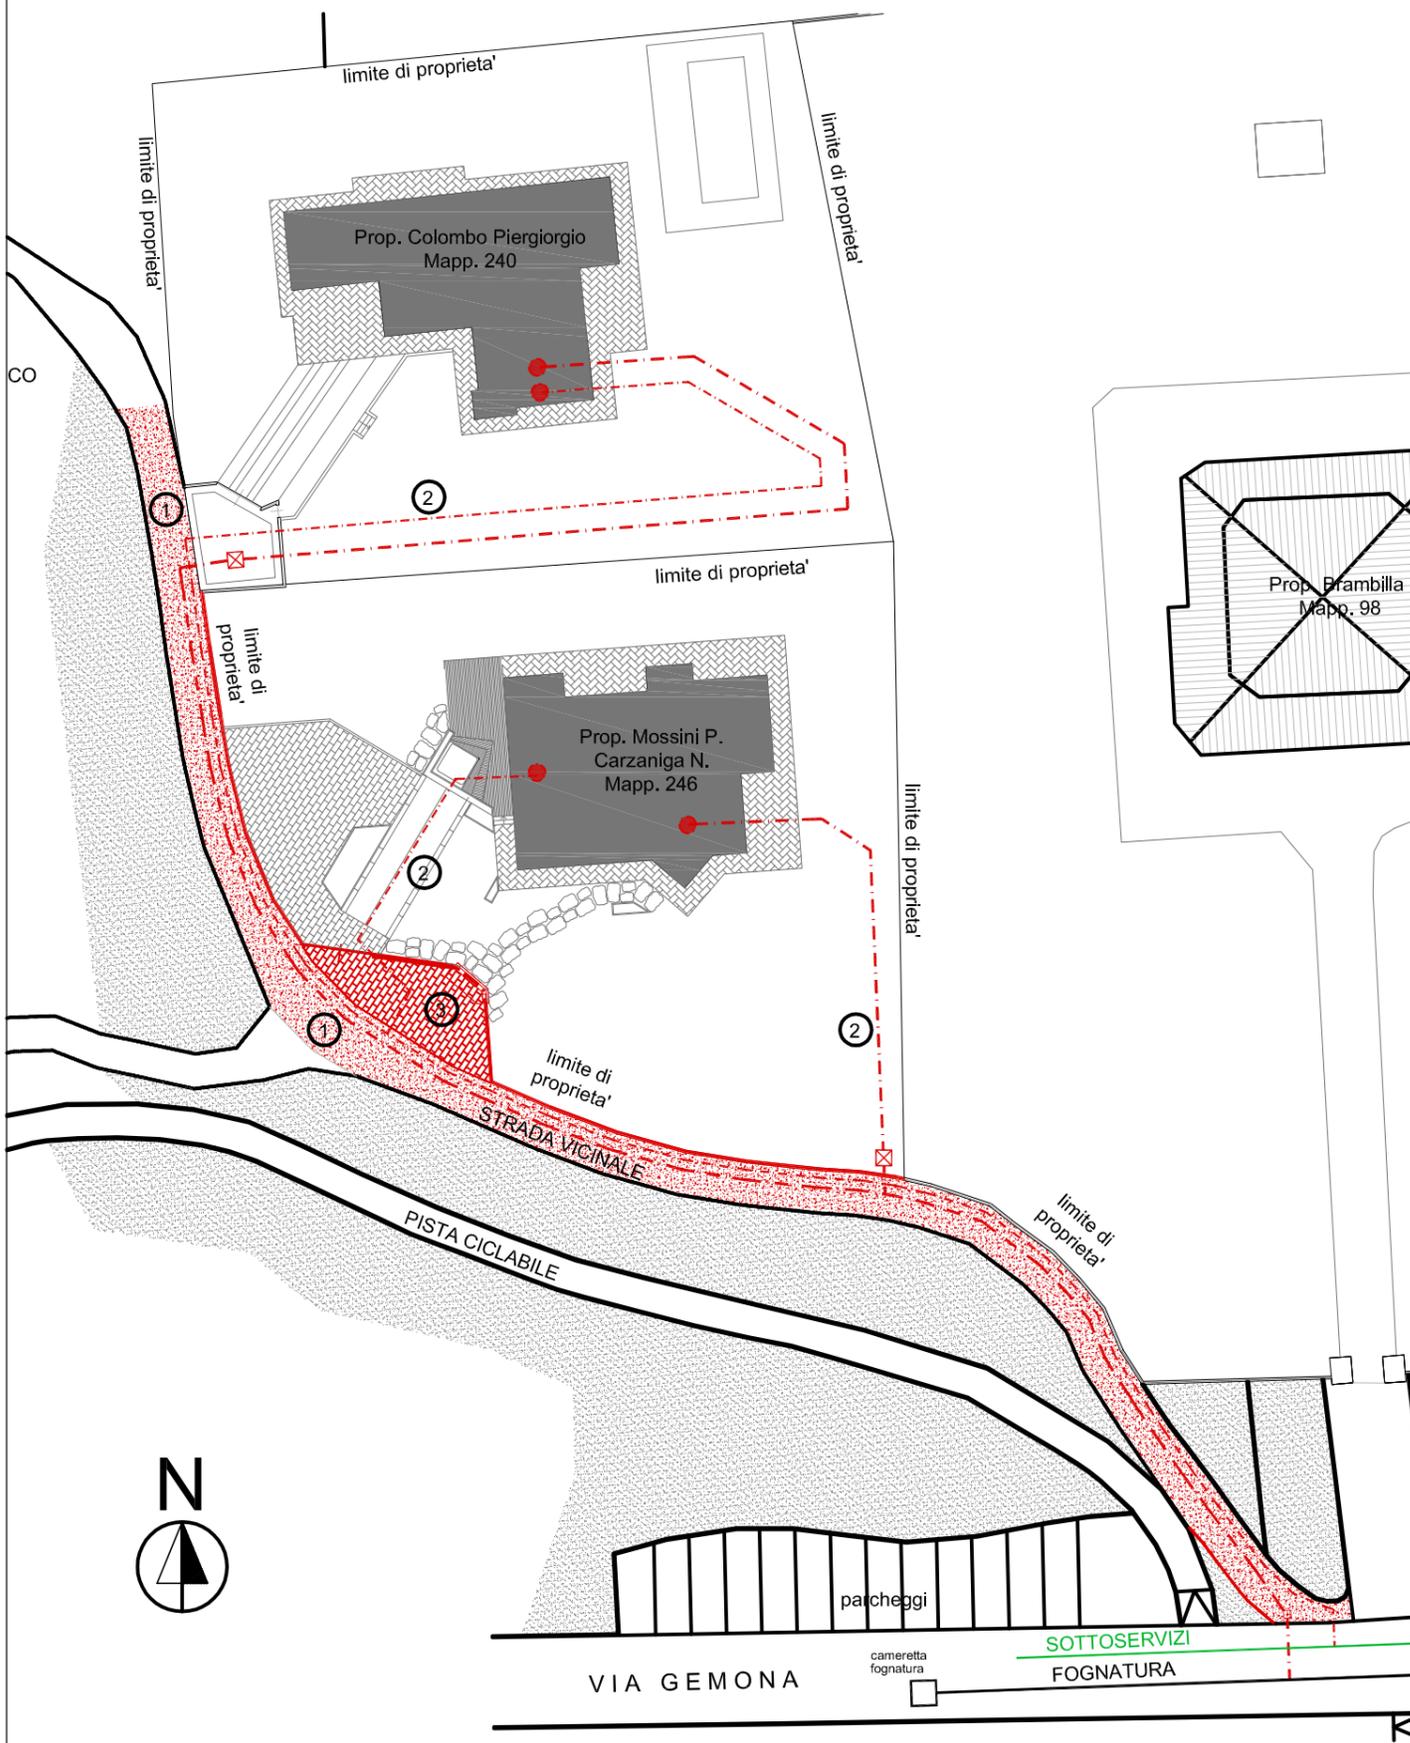

- OPERE OGGETTO DI PdC CONVENZIONATO:**
- ① Riqualficazione strada vicinale.
 - ② Estensione reti sottoservizi.
 - ③ Realizzazione nuovo accesso carraio/pedonale.



COMUNE DI CERNUSCO SUL NAVIGLIO

PROVINCIA DI MILANO

Permesso di costruire Convenzionato Strada Vicinale alla Cascina Increa, Cernusco s/Nav. (MI)

_____ la committenza _____ il tecnico

committenza **Sig.ri COLOMBO Piergiorgio, MOSSINI Paolo e CARZANIGA Nicoletta**

U	progetto RIEPOLOGO OPERE OGGETTO DEL PERMESSO DI COSTRUIRE CONVENZIONATO	data esecuzione Dicembre 2017	
		data integrazione Luglio 2018 Agosto 2018	
		scala 1:500	

© Copyright - E' vietata ogni riproduzione non autorizzata del presente disegno

Studio di progettazione - **ING. SIRTORI DIEGO**

Via Carlo Maniani 1
20063 Cernusco s/Nav. (MI)
tel. e fax: +39.02.9241054
e-mail: ing.sirtordiego@live.it

Ordine degli Ingegneri della Provincia di Milano n°A24937

Architettura, urbanistica, progettazione strutturale, prevenzione incendi e catasto

