

COMUNE DI CERNUSCO S/N
PROVINCIA DI MILANO

OGGETTO:

VARIANTE AL PL ALTHEA ,PER CAMBIO
D'USO DA UFFICIO A COMMERCIALE,
NELL'IMMOBILE SITO IN VIA ISOLA
GUARNIRE ANG SP 1 21 AD USO
COMMERCIALE

OPERATORE IN FORZA DI PROCURA NOTARILE

CERNUSCO RETAIL PARK SRL

PROGETTISTA:

ARCHITETTO LORENZO LOGLIO



Studio Associato LGL
Via Carlo Cattaneo n°26 - 20052 MONZA - MI -
Tel. 039.369520 Fax. 039.2316815
E-mail: lorenzo.loglio@studio-lgl.com
Associating@pec.it

DIRETTORE DEI LAVORI:

IMPRESA:


TITOLO DEL DISEGNO
**STATO DI FATTO
SEZIONI**

DISEGNO N°
10


SCALA
1:100

DATA
25 GENNAIO 2016


AGGIORNAMENTO
--

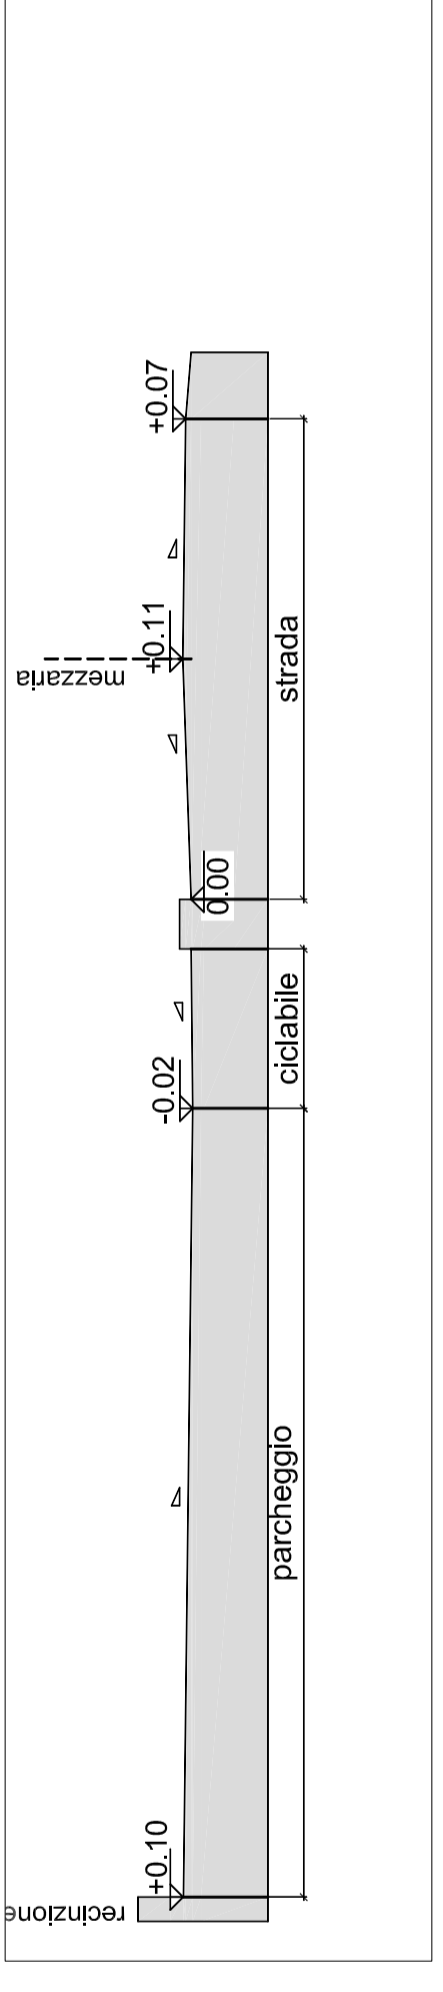

Sezione 3

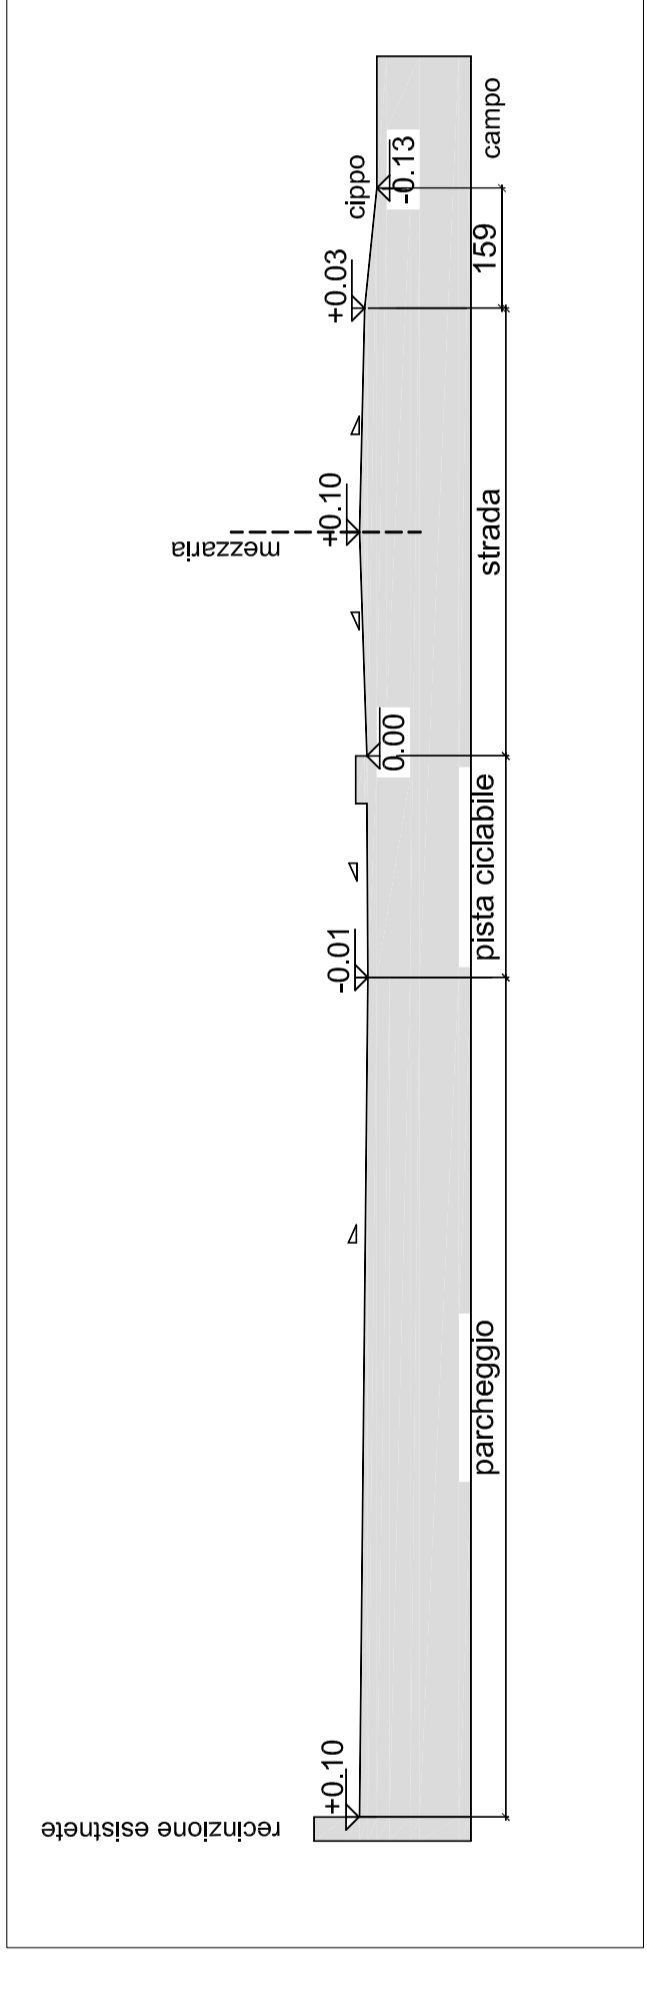

Sezione 2

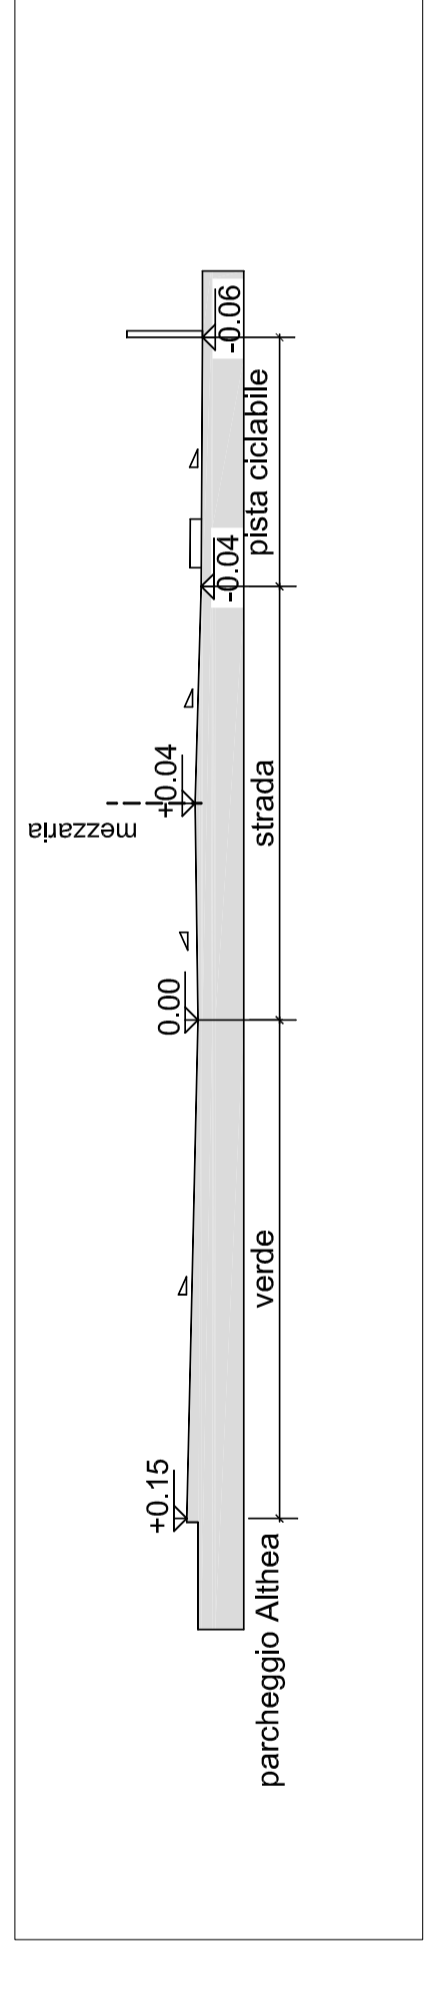

Sezione 1

