




**Progetto**

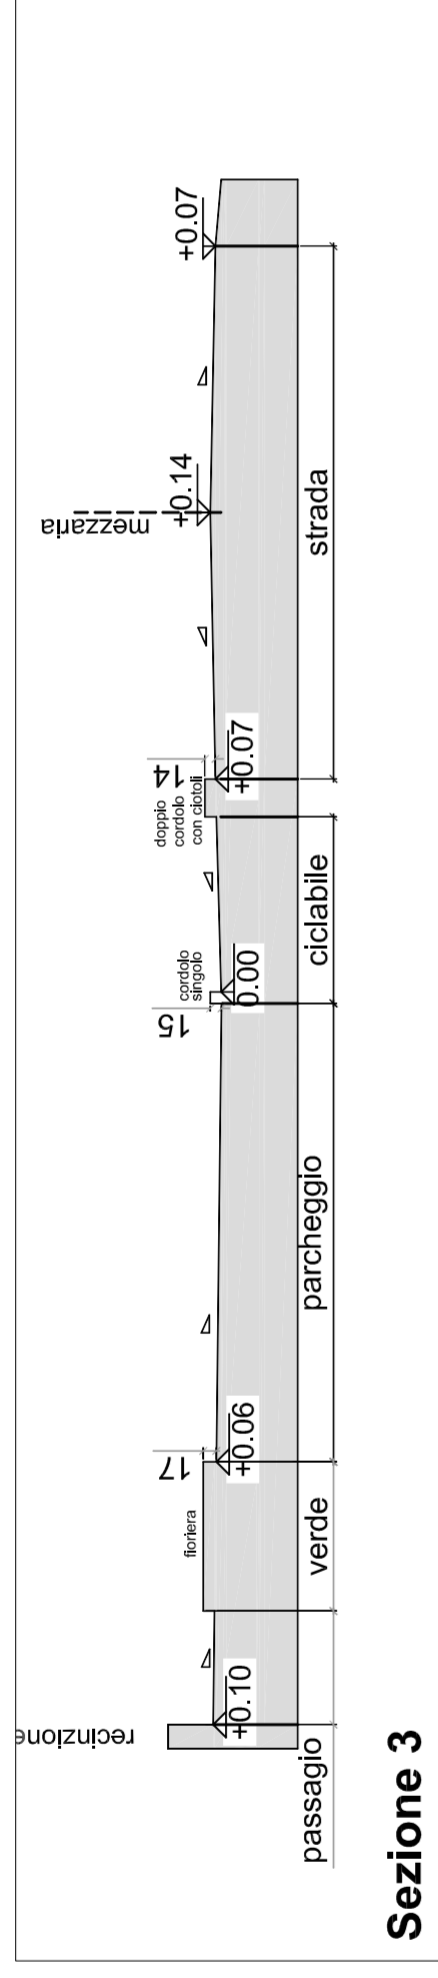

**Sezione 3**

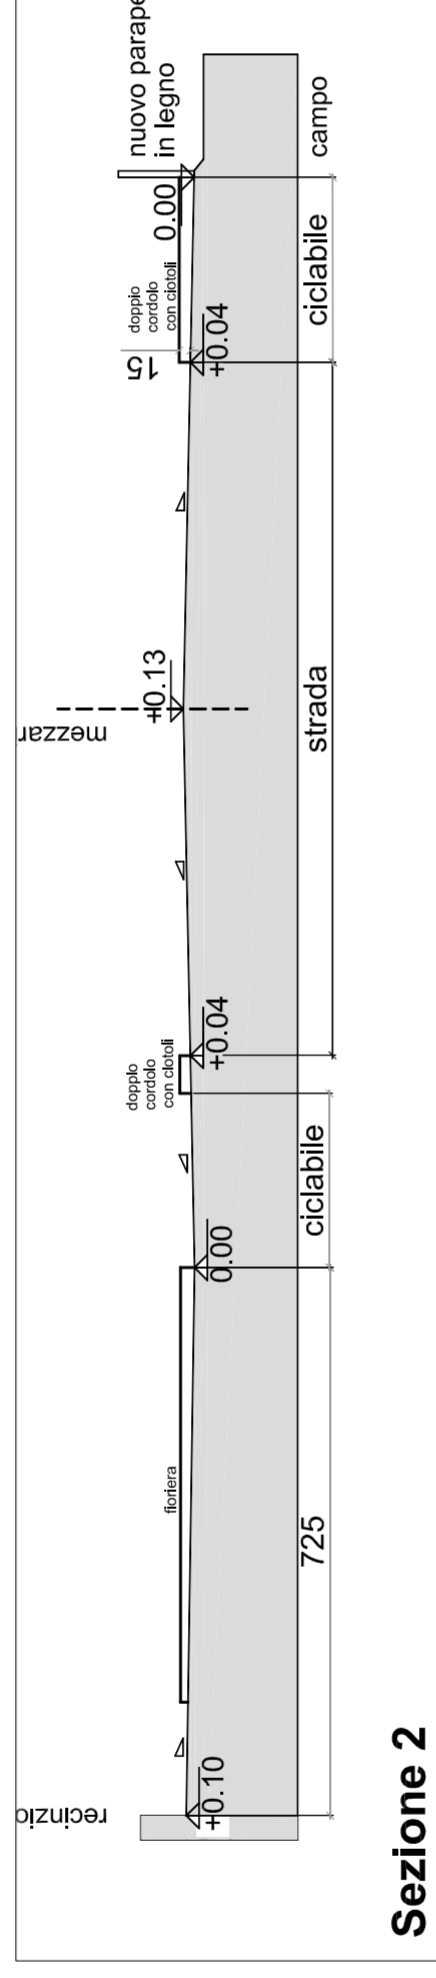


**Sezione 2**

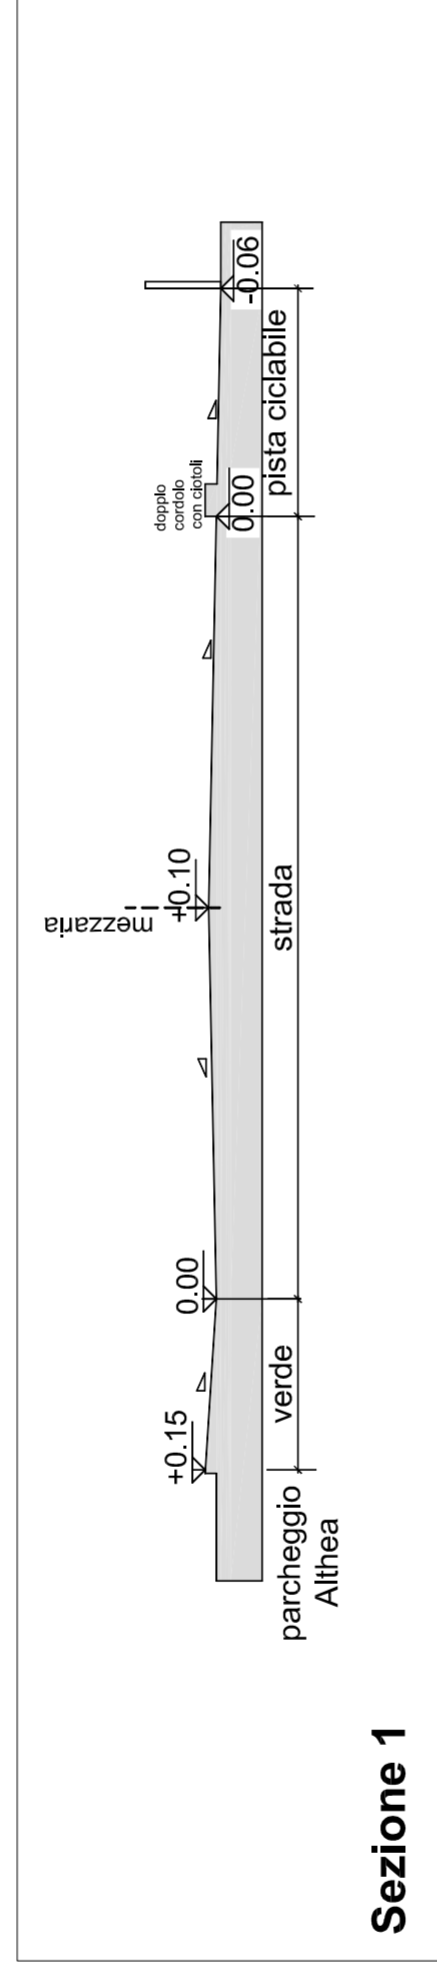


**Sezione 1**

**Confronto**

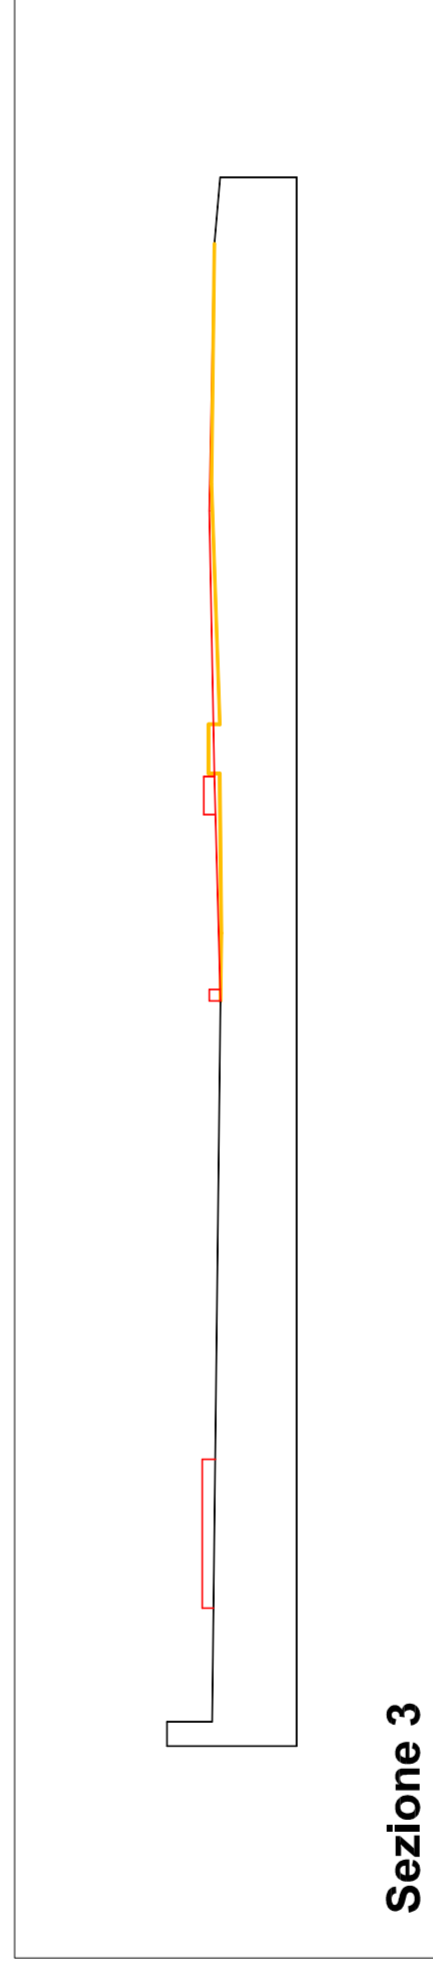

**Sezione 3**

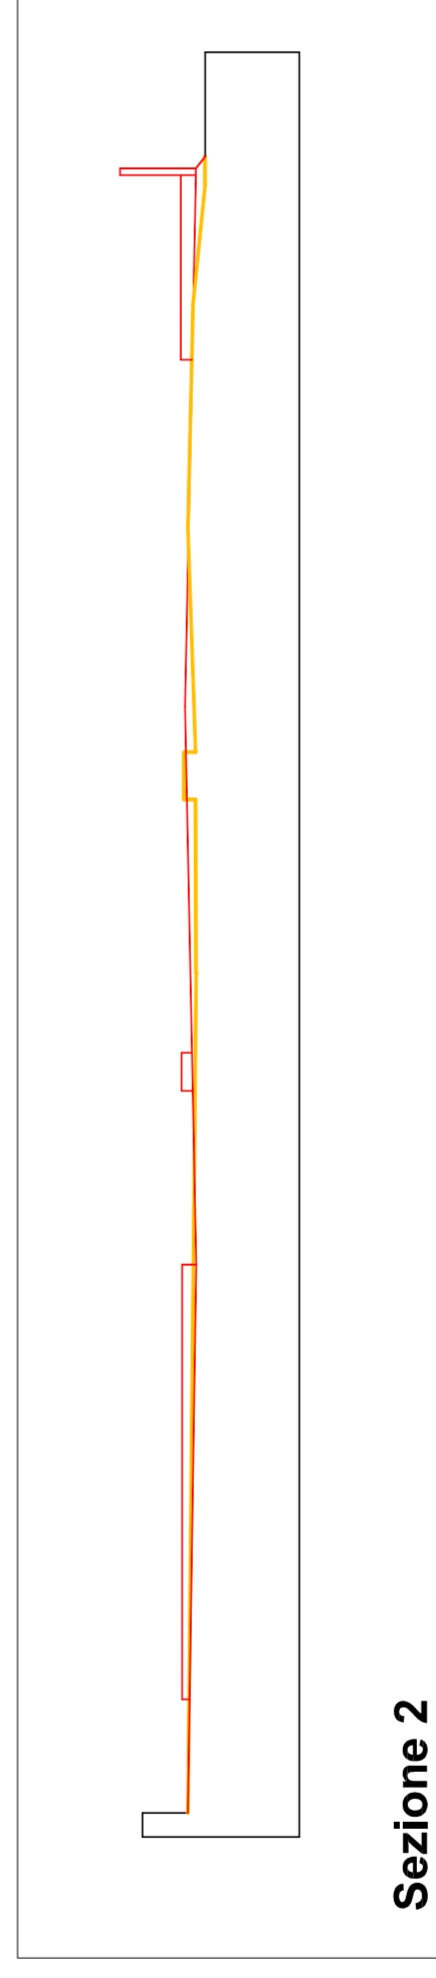

**Sezione 2**



**Sezione 1**

COMUNE DI CERNUSCO S/N  
PROVINCIA DI MILANO

OGGETTO:

VARIANTE AL PL ALTHEA ,PER CAMBIO D'USO DA UFFICIO A COMMERCIALE, NELL'IMMOBILE SITO IN VIA ISOLA GUARNIRE ANG SP 1 21 AD USO COMMERCIALE

OPERATORE IN FORZA DI PROCEDURA NOTARIALE

**CERNUSCO RETAIL PARK SRL**

PROGETTISTA:  
ARCHITETTO LORENZO LOGLIO



Studio Associato LGL  
Via Carlo Cattaneo n°26 - 20082 MONZA - MI -  
Tel. 039.368520 Fax. 039.2316815  
E-mail: lorenzo.loglio@studio-lgl.com  
Associati@pec.it

DIRETTORE DEI LAVORI:

IMPRESA:

TITOLO DEL DISEGNO  
**SEZIONI  
PROGETTO E CONFRONTO**

DISEGNO N°

**11**

SCALA  
1:100

DATA  
25 GENNAIO 2016

AGGIORNAMENTO