





Redatto: Eugenio Corbelli  
Assessorato alla Gestione del Territorio: Carolina Macchiari  
Responsabile del Procedimento: Marco Accardi  
Elaborazione:  
Associazione Temporanea di Esperti: URBISTUDIO S.r.l. - Consorzio Mella  
URBISTUDIO S.r.l.  
Assessorato: A.R. e A. e A. (responsabili di progetto)  
con: Maurizio Nigam, Daniela Giamberini, Alessandro Nanni, Giovanni Nanni, Carlo Pizzardi, Gabriele Salotti,  
Caterina Cimatti, Ignazio  
Consorzio Mella  
Emanuela Fandi Cipriani  
TET - Trazzate e Trazzate Pavia: Matteo, Simone D'Amico, Paolo Pignatelli  
RIS - Milano per la Ricerca SpA: Claudio Calvino, Elena Davoglio, Monica Righetti  
Direttore tecnico URBISTUDIO S.r.l.  
Assessorato: A.R.  
Comune di Cernusco sul Naviglio - Area Tecnica  
Marco Accardi, direttore  
Marta Bolognani, responsabile Servizio Mobilità, Trazzate e Nuovi Territori  
Alberto Casati, responsabile Urbanizzazione Primaria e Secondaria  
Stefano Calzavara, direttore Strategie  
Assessorato: Dada, direttore tecnico Urbanizzazione Primaria  
Roberta Erardini, direttore amministrativo Urbanistica  
Lorenzo Giamberini, direttore tecnico Urbanistica  
Paola Moravia, direttore tecnico Urbanistica  
Assessorato: Ferrarini, responsabile Urbanistica  
Giulia Sforzini, direttore Comunità  
Sara Tassinari, direttore tecnico Urbanizzazione Secondaria  
Francesca Villa, direttore Urbanistica  
Francesco Zuffi, responsabile Edilizia Privata  
Comune di Cernusco sul Naviglio - Area Economico - Finanziaria  
Andrea Negri, direttore  
Comune di Cernusco sul Naviglio - Area Servizi al Cittadino  
Domenico Bazzani, direttore  
Consorzio Mella  
Marta Bolognani, direttore tecnico

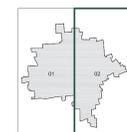

PGT - Documento di Piano: azioni e strategie  
Disegno d'insieme e strategie generali

Tavola 02  
scala 1:5.000

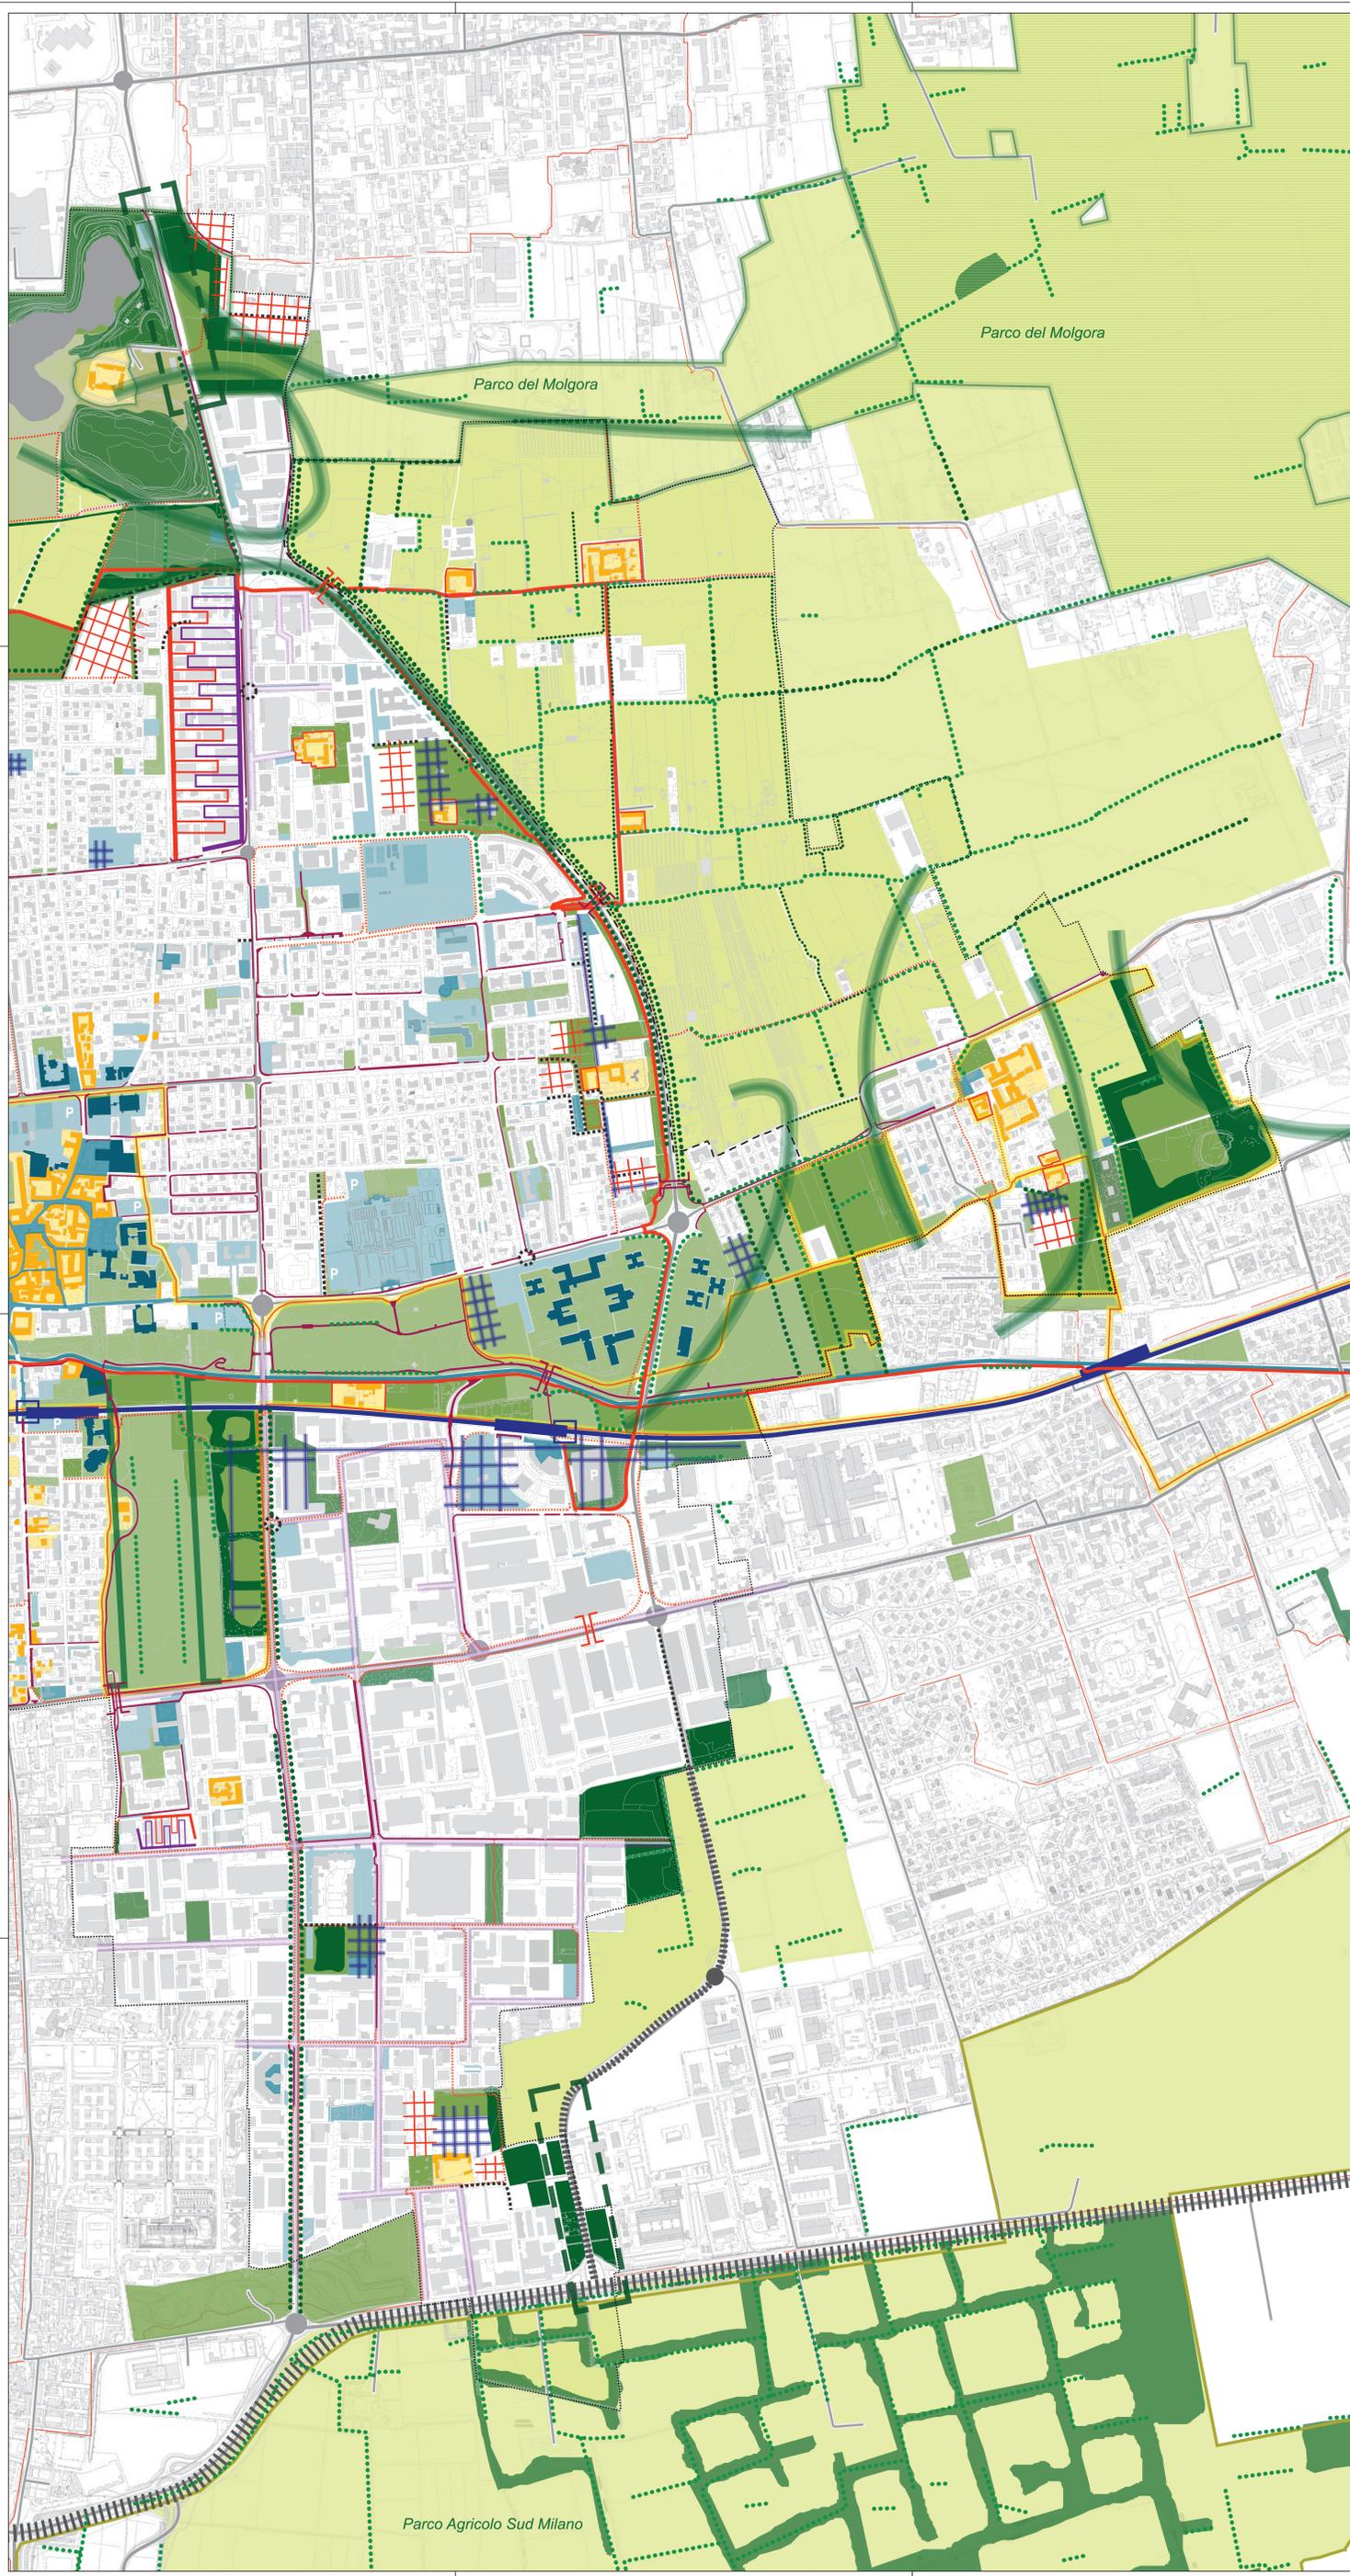

LEGENDA

Azioni strategiche di progetto

- Completamento
- Ristrutturazione
- Nuclei cascinali da riqualificare
- Cernocchiai paesaggistici
- Soglie verdi delle città
- Integrazione del sistema dei servizi
- Riqualificazione della maglia del tessuto produttivo
- Corridoi ambientali

Risorse esistenti

La città costruita

- Centro antico e nuclei cascinali
- Servizi e attrezzature di interesse collettivo:
  - Scuole
  - Centri e centri di aggregazione
  - Ospedale
  - Campi sportivi
  - Cimitero
  - Parcheggi
- Parchi, giardini e campagne urbane
- Giardini storici di uso collettivo
- Golf
- Percorsi ciclabili esistenti
- Greenway: aliscafo del naviglio della Martesana: ciclovia principale del "Parco monumentale della Martesana"
- Attraversamenti / ponti

Nuove dotazioni

- Nuovi parchi, giardini e campagne urbane
- Percorsi ciclabili di progetto
- Percorsi ciclopedonali su strada di tipo vicinale di progetto
- Greenway ciclovia principale del "Parco est delle Cave"
- Attraversamenti / ponti di progetto

Parchi e giardini

- Parchi Locali di Interesse Sovracomunale (Plis)
  - PLUS Parco est delle Cave (Convezione 2009)
  - PLUS Parco del Molgora
  - PLUS Parco delle Cascine di Pissolungo
- Parco Agricolo Sud Milano
- Parchi Locali di Interesse Sovracomunale: ampliamenti
  - PLUS Parco est delle Cave - Pgt Cernusco
  - PLUS Molgora - Pgt Casagrate

Elementi costitutivi del paesaggio rurale urbano

- Boschi
- Spazi della naturalità
- Filari
- Siepi
- Spazi agricoli
- Cave attive
- Cave non più attive
- Nuovi boschi
- Nuovi spazi per il rafforzamento della naturalità
- Nuovi filari
- Nuove siepi
- Spazi agricoli di interesse pubblico
- Nuovi parchi e giardini di uso collettivo / boschi / spazi per il rafforzamento della naturalità

Reticolo idrografico

- Specchi d'acqua
- Reticolo idrografico principale e reticolo idrografico minore
- Valorizzazione e riqualificazione della rete idrografica

Infrastrutture

- Principali assi viari
- Metropolitana (MM2)
- Assi viari di progetto
- Realizzazione della nuova fermata della metropolitana di Melghera
- Razionalizzazione delle stazioni di Cernusco s/N Centro e di Villa Fiorita
- Ambito di tutela paesaggistica del naviglio della Martesana (D.Lgs. 42/2004)
- Proposta di ampliamento dell'ambito di tutela paesaggistica del naviglio della Martesana (D.Lgs. 42/2004)

- Limiti del tessuto urbano consolidato (art. 10 L.R. 12/2005)
- Perimetro comunale

