




Piano di Governo del Territorio
Comune di Cernusco sul Naviglio

Sindaco: Eugenio Corbelli
 Assessorato alla Gestione del Territorio: Antonio Marchetti
 Responsabile del Procedimento: Marco Aquilino
 Elaborazione:
 Associazione Temporanea di Ingegneri: UBBITUDDO S4 - Consorzio Metis
UBBITUDDO S4
 Alessandro Albani e Antonio Longo (imprenditori di progetto)
 con: Stefano Bini, Roberto Caracciolo, Giovanni Caracciolo, Carlo Ruffini, Gabriele Salvo, Caterina Ghisla (grafici)
Consorzio Metis
 Emanuele Rossi (ingegnere)
 TET - Topografia Terrestre: Paolo Maglioli, Simone Bassoli, Paolo Ruggieri
 PIS - Rilievi per la Ricerca Sociale: Claudio Calzavara, Elena Conzatti, Monica Righetti
Direttore tecnico UBBITUDDO S4
 Alessandro Albani
Comune di Cernusco sul Naviglio - Area Tecnica
 Marco Aquilino, direttore
 Marco Bongiorno, responsabile Servizio MABR, TIRAPR e Nuova Tecnologia
 Alberto Caporini, responsabile Urbanizzazioni Private e Secondario
 Alessandro Cuccia, direttore Servizio Urbanizzazione Private
 Roberto Enriques, direttore amministrativo Urbanistica
 Lorenzo Gavigli, direttore tecnico Edilizia Privata
 Paolo Mariani, direttore tecnico Urbanistica
 Alessandro Palmieri, responsabile Urbanistica
 Oriano Scuderi, direttore Camerata
 Sara Tortorelli, direttore Servizio Urbanizzazioni Secondarie
 Pasquale Vella, direttore Urbanistica
 Francesco Zola, responsabile Edilizia Privata
Comune di Cernusco sul Naviglio - Area Economica - Finanziaria
 Andrea Nagorni, direttore
Comune di Cernusco sul Naviglio - Area Sanità e Cittadinanza
 Ottavio Buzzati, direttore
Consulenza legale
 Marco Viora, Andrea Bagnasco

PGT_Documento di Piano:
quadro ricognitivo e programmatico
Carta del paesaggio comunale

Tavola 01
scala 1:5.000

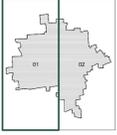

legenda

Spazi Aperti


- Campi coltivati
- Sema
- Culture floro visualistiche protette
- Culture orticole protette
- Culture orticole a pieno campo
- Orti
- Giardini storici
- Giardini urbani
- Giardini di pertinenza dei servizi
- Parco agricolo
- Parchi urbani
- Parchi sportivi
- Verde urbano
- Aree sportive
- Golf
- Verde urbano degradato
- Boschi e alberature a macchia
- Verde di mitigazione degli assi stradali
- Aree degradate e non utilizzate
- Deposito aperto delle aree produttive
- Cava dismessa
- Ambiti di cava
- Cimitero
- Aree a servizio per la mobilità
- Linea della metropolitana MM2
- Aree speciali per servizi tecnologici
- Parcheggi
- Parcheggi degradati
- Parcheggi deposito bus
- Parcheggi privati
- Piazze e aree pedonali

Servizi

- Attrezzature pubbliche e di uso pubblico
- Impianti tecnologici

Elementi di sfondo

- Specchi d'acqua
- Limiti amministrativi

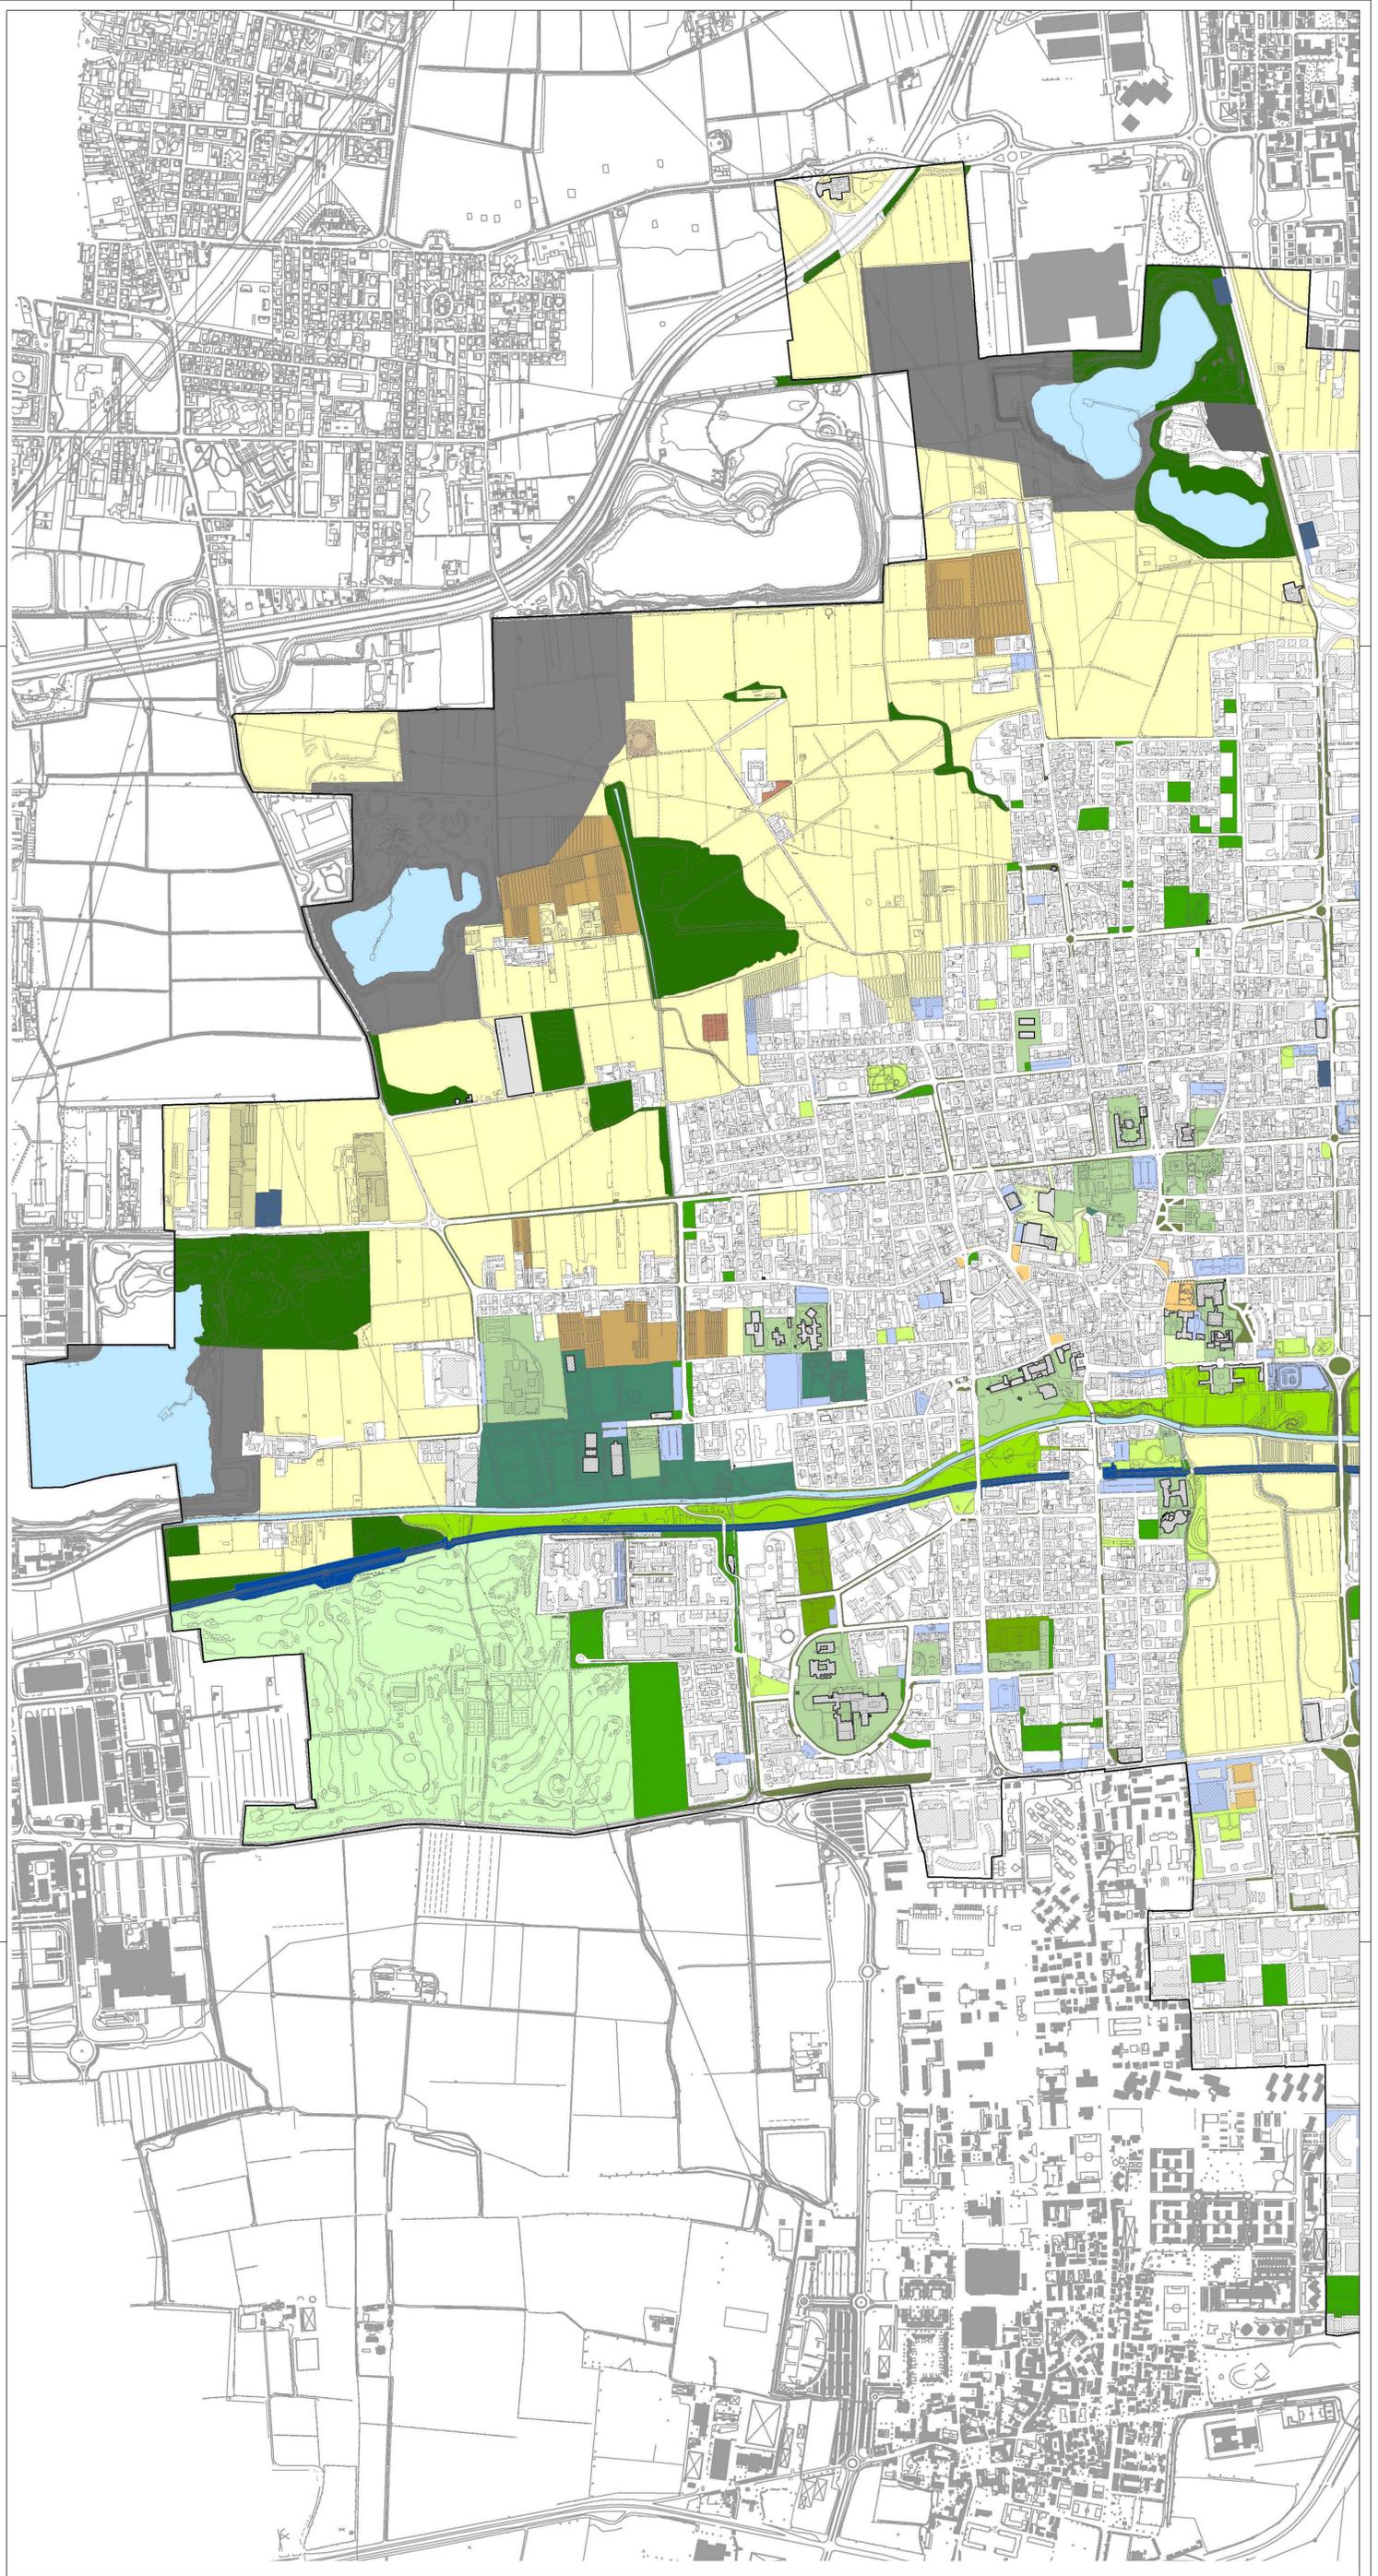

*Elaborazione redatta su base aerofotogrammetrica precedente all'ultimo volo (gennaio 2009)