





Sindaco: Eugenio Corbelli
 Assessore alla Gestione del Territorio: Claudio Marchetti
 Responsabile del Procedimento: Marco Anzani
 Elaborazione:
 Associazione Temporanea di Imprese: URBESTUDIO S.r.l. - Concordia Mella
 URBESTUDIO S.r.l.
 Assessorato alla Attività Longue (responsabili di progetto):
 con Marco Valia Agnola, Daniele Geronzi, Alessandro Manno, Giovanni Nardi, Cecilia Rizzardi, Gabriela Sotoca,
 Caterina Oltner Lythke
 Concordia Mella
 Direzione Tecnica:
 TST - Trasporti e Territorio: Patrizio Maglioli, Simone Bossi, Paolo Rigamonti
 RS - Habitat per la Ricerca Sociale: Claudio Calvanni, Elena Donneggi, Monica Negrini
 Direttore tecnico URBESTUDIO S.r.l.
 Alessandro Manno
 Comune di Cernusco sul Naviglio - Area Tecnica
 Marco Anzani, direttore
 Maria Bongiorno, responsabile Servizio Mobilità, Trasporti e Nuovi Territori
 Alberto Caracciolo, responsabile Urbanizzazione Privata e Secondaria
 Assessorato Duas, Iniziativa Sociale Urbanizzazione Privata
 Roberto Ercolelli, direttore amministrativo Urbanistica
 Lorenzo Caviglioli, direttore tecnico Urbanistica
 Paolo Moroni, direttore tecnico Urbanistica
 Assessorato Pianificazione, responsabile Urbanistica
 Giulia Sisti, direttore Urbanistica
 Sara Tassinari, direttore tecnico Urbanizzazione Secondaria
 Francesco Vito, direttore Urbanistica
 Francesco Zuffi, responsabile Urbanistica Privata
 Comune di Cernusco sul Naviglio - Area Economica - Pianistica
 Annalisa Negrini, direttore
 Comune di Cernusco sul Naviglio - Area Servizi al Cittadino
 Caterina Sotoca, direttore
 Comitato Tecnico
 Marco Valia, Andrea Sagnacco

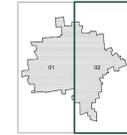

PGT_Documento di Piano:
quadro ricognitivo e programmatico
Carta del paesaggio comunale

Tavola 02
scala 1:5.000

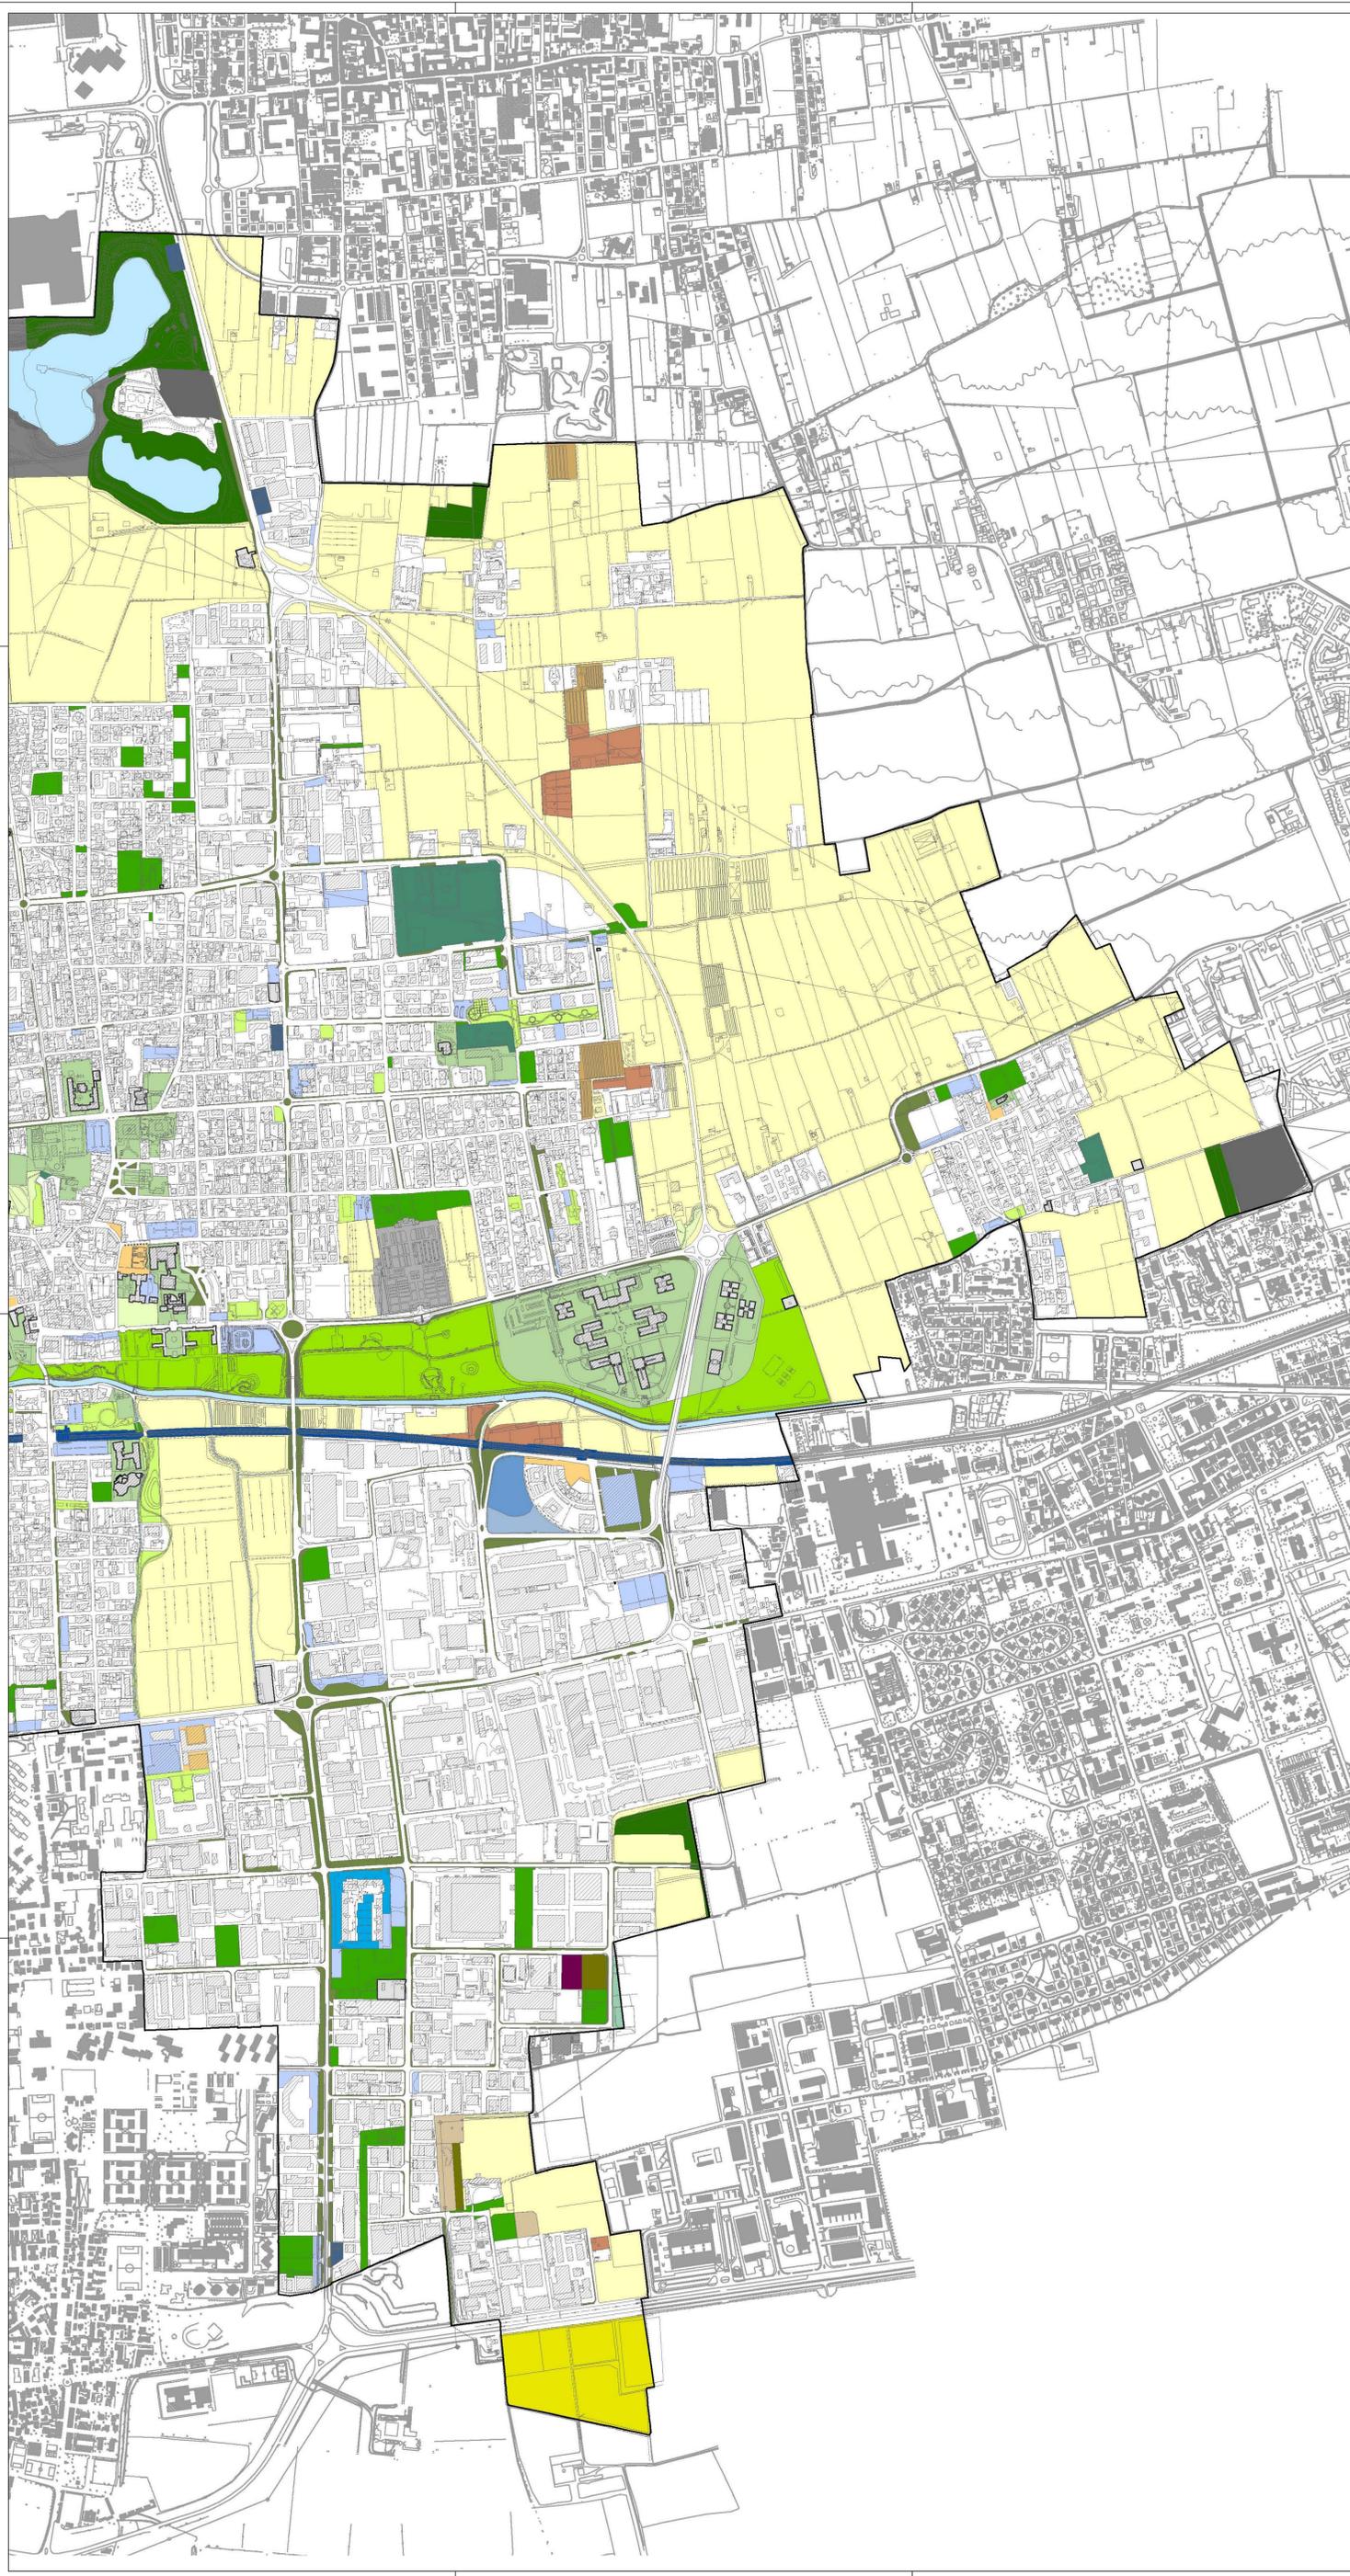

legenda

Spazi Aperti

- Campi coltivati
- Serra
- Colture flore vivaisiche protette
- Colture orticole protette
- Colture orticole a pieno campo
- Orti
- Giardini storici
- Giardini urbani
- Giardini di pertinenza dei servizi
- Parco agricolo
- Parchi urbani
- Parchi sportivi
- Verde urbano
- Aree sportive
- Golf
- Verde urbano degradato
- Boschi e alberature a macchia
- Verde di mitigazione degli assi stradali
- Aree degradate e non utilizzate
- Deposito aperto delle aree produttive
- Cava dismessi
- Ambienti di cava
- Cimitero
- Aree a servizio per la mobilità
- Linee della metropolitana MM2
- Aree speciali per servizi tecnologici
- Parcheggi
- Parcheggi degradati
- Parcheggi deposito bus
- Parcheggi privati
- Piazze e aree pedonali

Servizi

- Attrezzature pubbliche e di uso pubblico
- Impianti tecnologici

Elementi di sfondo

- Specchi d'acqua
- Limiti amministrativi

*Elaborazione redatta su base aerofotogrammetrica precedente all'ultimo volo (gennaio 2009)