




# Piano di Governo del Territorio Comune di Cernusco sul Naviglio

Sindaco: Eugenio Corbelli  
 Assessore alla Gestione del Territorio: Antonio Macchini  
 Responsabile del Procedimento: Marco Aquilini  
 Elaborazione:  
 Associazione Temporanea di Ingegneri: URBISTUDIO S.r.l. - Coorinato: Motta  
**URBISTUDIO S.r.l.**  
 Assessore: A. di Antonio Longhi (responsabile di progetto)  
 con collaboratori: Andrea Giamberini, Alessandro Nanni, Giovanni Nanni, Carlo Pizzarello, Gabriele Salsani, Caterina Orlandi (grafica)  
 Coorinatrice: Motta  
 Emanuele Forni (ingegnere)  
 TOS - Topografi e Tecnici: Paolo Maglioli, Simona Bonetti, Paolo Pizzarello  
 IES - Istituto per la Ricerca Sociale: Claudio Calchi Novati, Elena Donatelli, Monica Riganti  
**Direttore tecnico URBISTUDIO S.r.l.**  
 Assessore: Motta  
 Comune di Cernusco sul Naviglio - Area Tecnica  
 Marco Aquilini, direttore  
 Nicola Biondini, responsabile Servizio Mobilità, Trasporti e Nuova Tecnologia  
 Alberto Caporali, responsabile Urbanizzazione, Piani e Scelte  
 Assessore (area tecnica): Giancarlo Pizzarello  
 Roberto Enrico, direttore amministrativo Urbanistica  
 Lorenzo Galleggi, direttore tecnico Urbanistica  
 Paolo Motta, direttore tecnico Urbanistica  
 Assessore (area tecnica): Giancarlo Pizzarello  
 Carlo Biondini, direttore Urbanistica  
 Sara Fortini, direttore tecnico Urbanistica  
 Riccardo Villa, direttore Urbanistica  
 Francesco Zili, responsabile Ufficio Piani  
 Comune di Cernusco sul Naviglio - Area Economica - Finanziaria  
 Andrea Nanni, direttore  
 Comune di Cernusco sul Naviglio - Area Sanità e Cultura  
 Ottavio Bazzoli, direttore  
 Consulenza legale  
 Motta Vizzari, Avv. Francesco


## PGT - Documento di Piano: quadro ricognitivo e programmatico Carta di uso del suolo

Tavola 01  
scala 1:5.000

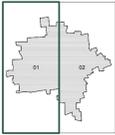

### legenda

- Parti residenziali**
- Parti di città consolidate**
- Centro antico\_A1
  - Nuclei cascinai\_A2
  - Nuclei cascinai\_A2 - spazi di pertinenza
  - Nuclei cascinai\_A2 - verde di pertinenza
  - Nuclei cascinai\_A2 - orti di pertinenza
  - Recinti della residenza unifamiliare\_B
  - Recinti della residenza bi e trifamiliare\_C
  - 1) Edifici morfologicamente omogenei
  - 2) Edifici morfologicamente omogenei
  - 3) Edifici isolati su lotto con giardino/parco
  - Recinti condominiali\_D
  - 1) Edifici in linea isolati su lotto su cortile impermeabile (negazione del rapporto con la città)
  - 2) Edifici in linea isolati su lotto su cortile impermeabile (rapporto visivo con la città)
  - 3) Edifici in linea isolati su lotto su giardino condominiale
  - 1) Edifici in linea isolati su lotto su giardino condominiale
  - 2) Edifici in linea isolati su lotto su giardino condominiale praticabile
  - 1) Edifici in linea che costituiscono un fronte su strada (rapporto visivo con la città)
  - 2) Edifici residenziali a torre su giardino condominiale praticabile
  - Spazi della commissione\_F (mix unifamiliare/bifamiliare/condominio)
  - Serre\_G
- Parti produttive**
- Parti di città consolidate**
- Parti produttive caratterizzate prevalentemente da lotti chiusi (delimitati da recinzioni)\_P
  - 1) Grandi edifici produttivi isolati su lotto
  - 2) Insieme di edifici produttivi su lotto
  - 3) Edificio produttivo associato a locali o edifici per attività terziarie (uffici)
  - 4) Edifici o insieme di edifici con mix funzionale (produttivo, terziario, commerciale)
  - 5) Edifici produttivi associati a locali o edifici per la residenza unifamiliare (casa-fabbrica)
  - 6) Isolati che presentano un fronte commerciale ed un fronte residenziale
  - Parti produttive caratterizzate prevalentemente da lotti aperti (grati di recinzioni) e che contengono\_O
  - 1) Lotti aperti con mix funzionale di terziario e attività commerciali (media e piccola distribuzione) al piano terra e aree a standardi generalmente sottoutilizzate
  - 2) Lotti aperti con mix funzionale di terziario e attività commerciali (media e piccola distribuzione) al piano terra e spazi aperti al pubblico
  - Parti produttive caratterizzate prevalentemente da una maglia minuta e da un mix funzionale di produttivo, terziario - direzionale, commerciale e servizi\_R
  - 1) Isolati o parti miste di edifici produttivi isolati su lotto e servizi alle imprese e commerciali
  - 2) Isolati o parti miste di edifici ricettivi e direzionali
  - Edifici produttivi disseminati\_S
  - Innestamenti produttivi agricoli\_T
- Spazi Aperti**
- Campi coltivati
  - Serre
  - Culture floreo vividistiche protette
  - Culture orticole protette
  - Culture orticole a pieno campo
  - Orti
  - Giardini storici
  - Giardini urbani
  - Giardini di pertinenza dei servizi
  - Parco agricolo
  - Parchi urbani
  - Parchi sportivi
  - Verde urbano
  - Aree sportive
  - Golf
  - Verde urbano degradato
  - Boschi e alberature a macchia
  - Verde di mitigazione degli assi stradali
  - Aree degradate e non utilizzate
  - Deposito aperto delle aree produttive
  - Cava dismessa
  - Ambrici di cava
  - Cimitero
  - Aree a servizio per la mobilità
  - Linea della metropolitana MM2
  - Aree speciali per servizi tecnologici
  - Parcheggi
  - Parcheggi degradati
  - Parcheggi deposito bus
  - Parcheggi privati
  - Piazze e aree pedonali
- Servizi**
- Attrezzature pubbliche e di uso pubblico
  - Impianti tecnologici
- Elementi di sfondo**
- Specchi d'acqua
  - Limiti amministrativi

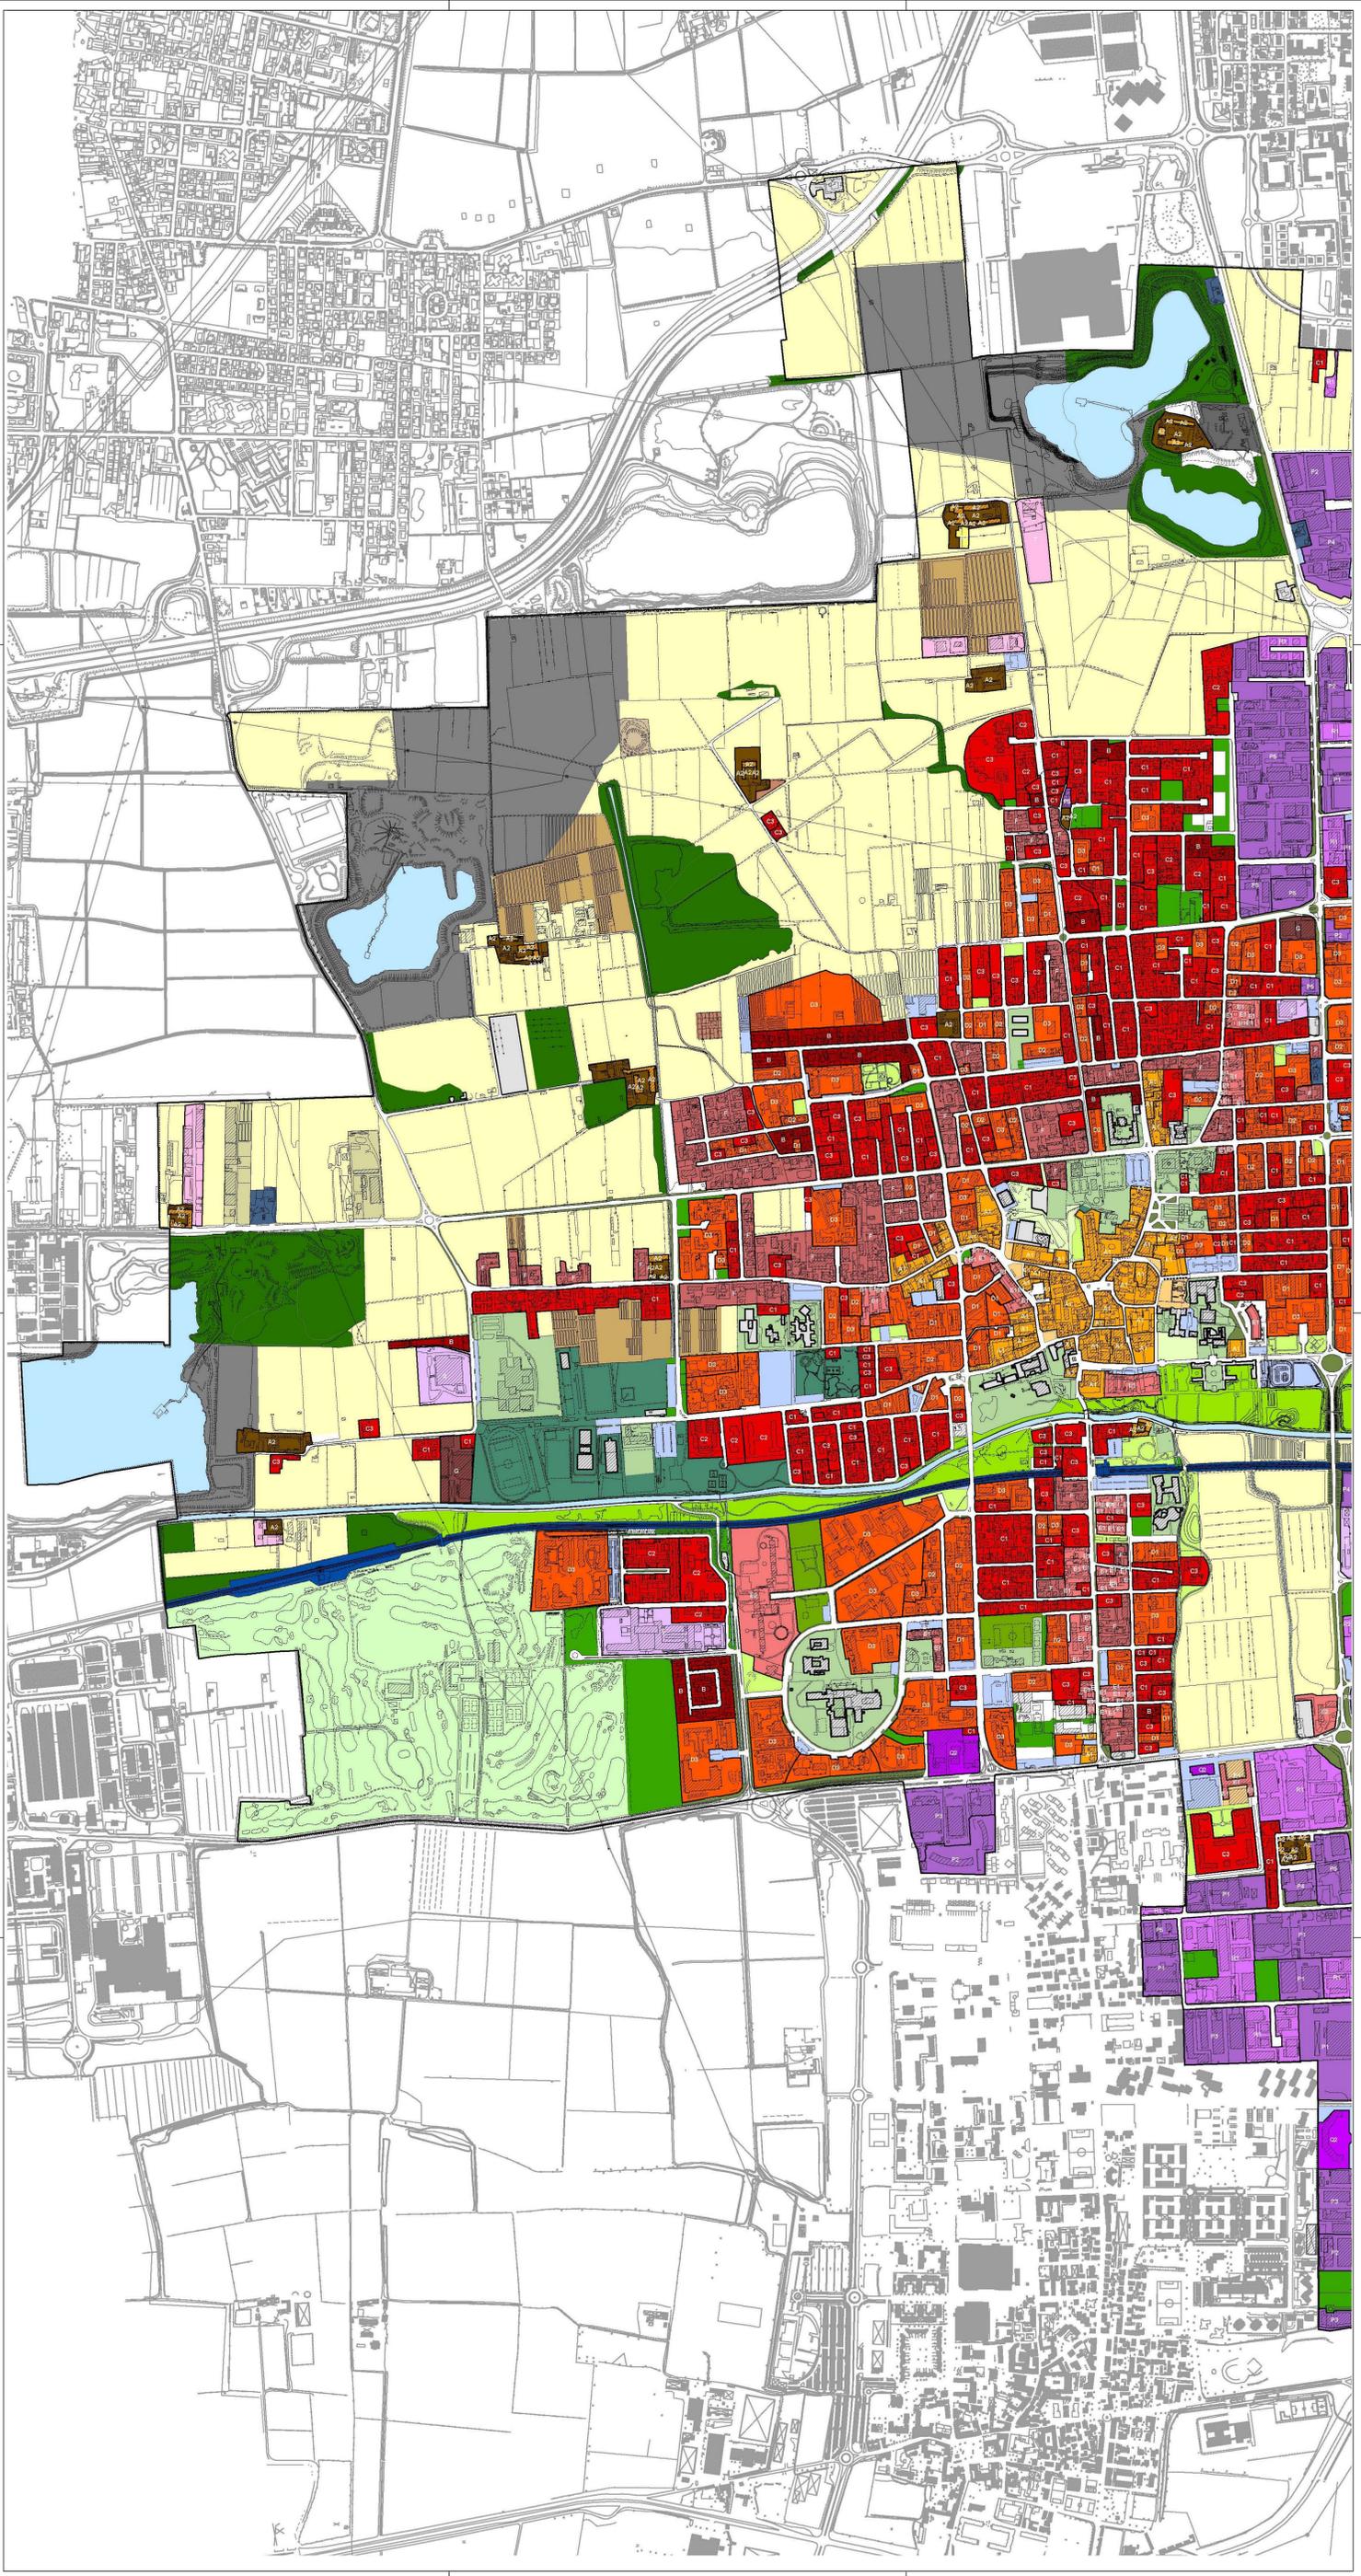

\*Elaborazione redatta su base aerofotogrammetrica precedente all'ultimo volo (gennaio 2009)